
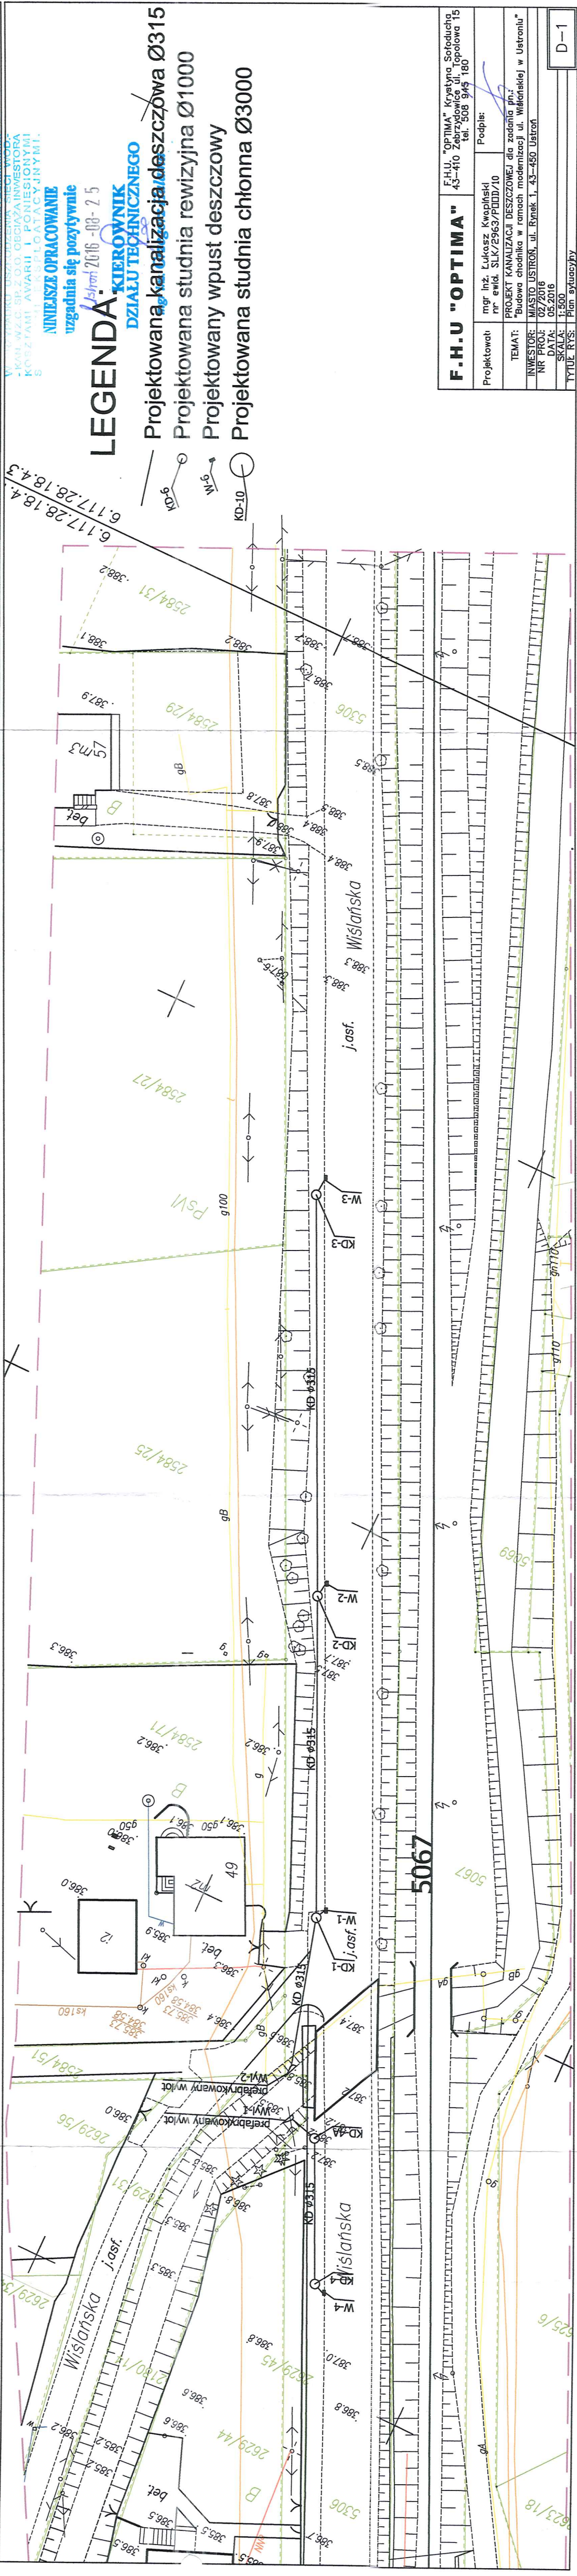


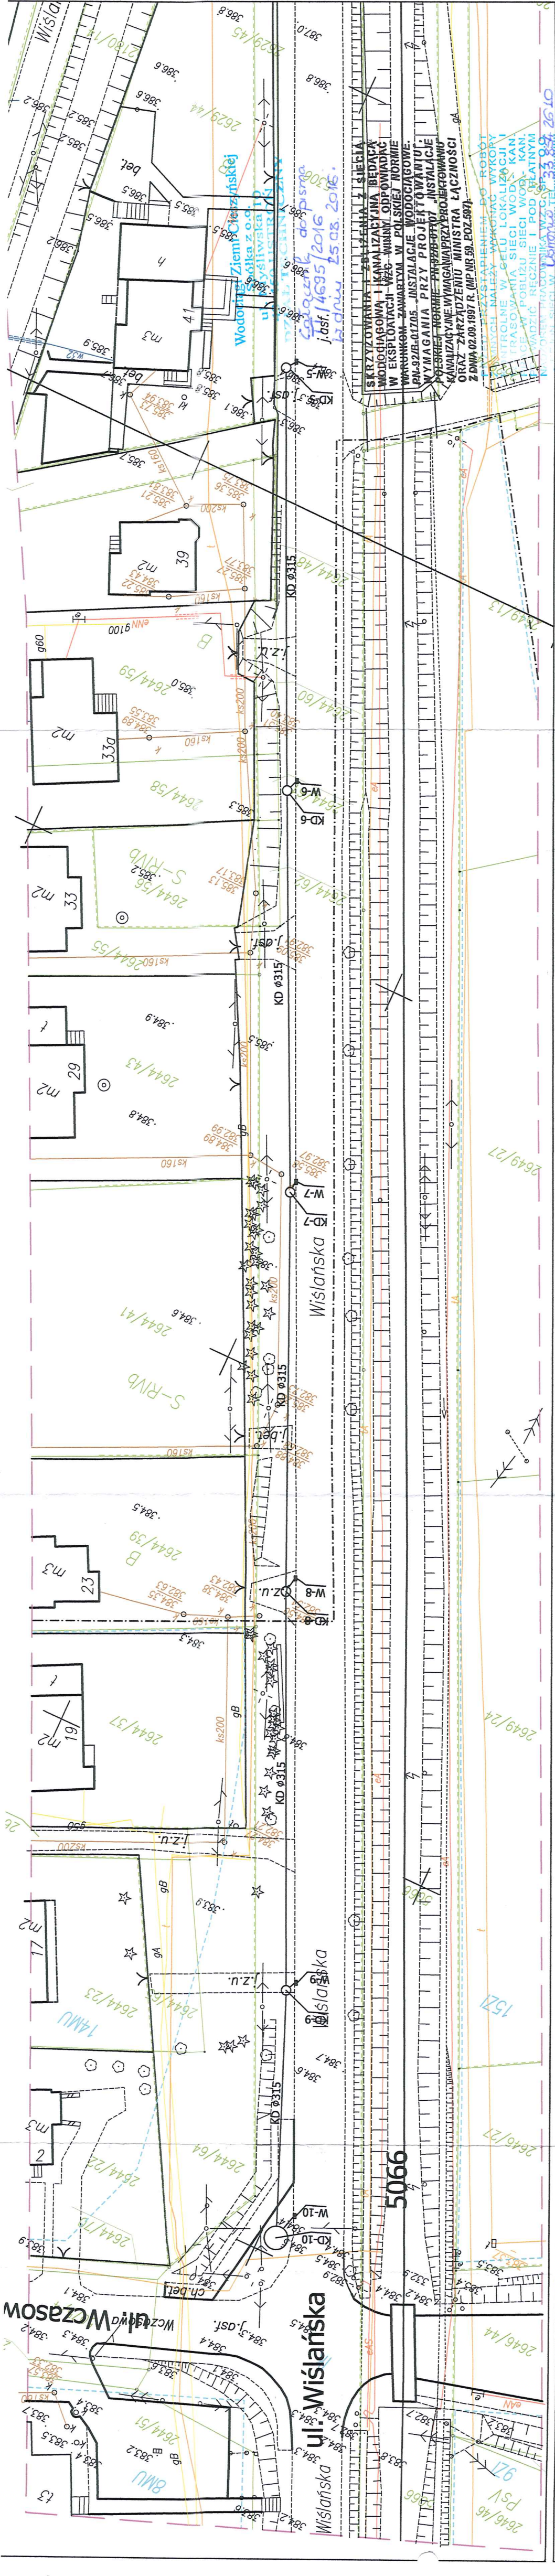

LEGENDA:
Projektowana kanalizacja deszczowa Ø315
Projektowana studnia rewizyjna Ø1000
Projektowany wpust deszczowy
Projektowana studnia chłonna Ø3000

Niniejsze opracowanie
uzgadnia się pozytywnie
z planem 2016-00-25

KIEROWNIK
DZIAŁU TECHNICZNEGO

F.H.U "OPTIMA"		F.H.U. "OPTIMA" Kształnia Sadulucha 43-410 Zabrzewice ul. Topolowa 15 tel. 508 945 180	
Projektował:	mgr inż. Łukasz Kwapiński nr ewid. SLK/2563/PID/10	Podpis:	
Temat:	PROJEKT KANALIZACJI DESZCZOWEJ dla zadania pn.: "Budowa chodnika w ramach modernizacji ul. Wiskulskiej w Ustroniu"		
INWESTOR:	MIASTO USTRON, ul. Rynek 1, 43-450 Ustron		
NR PROJ:	02/2016		
SKALA:	1:500		
Tytuł rys:	Plan sytuacyjny		