
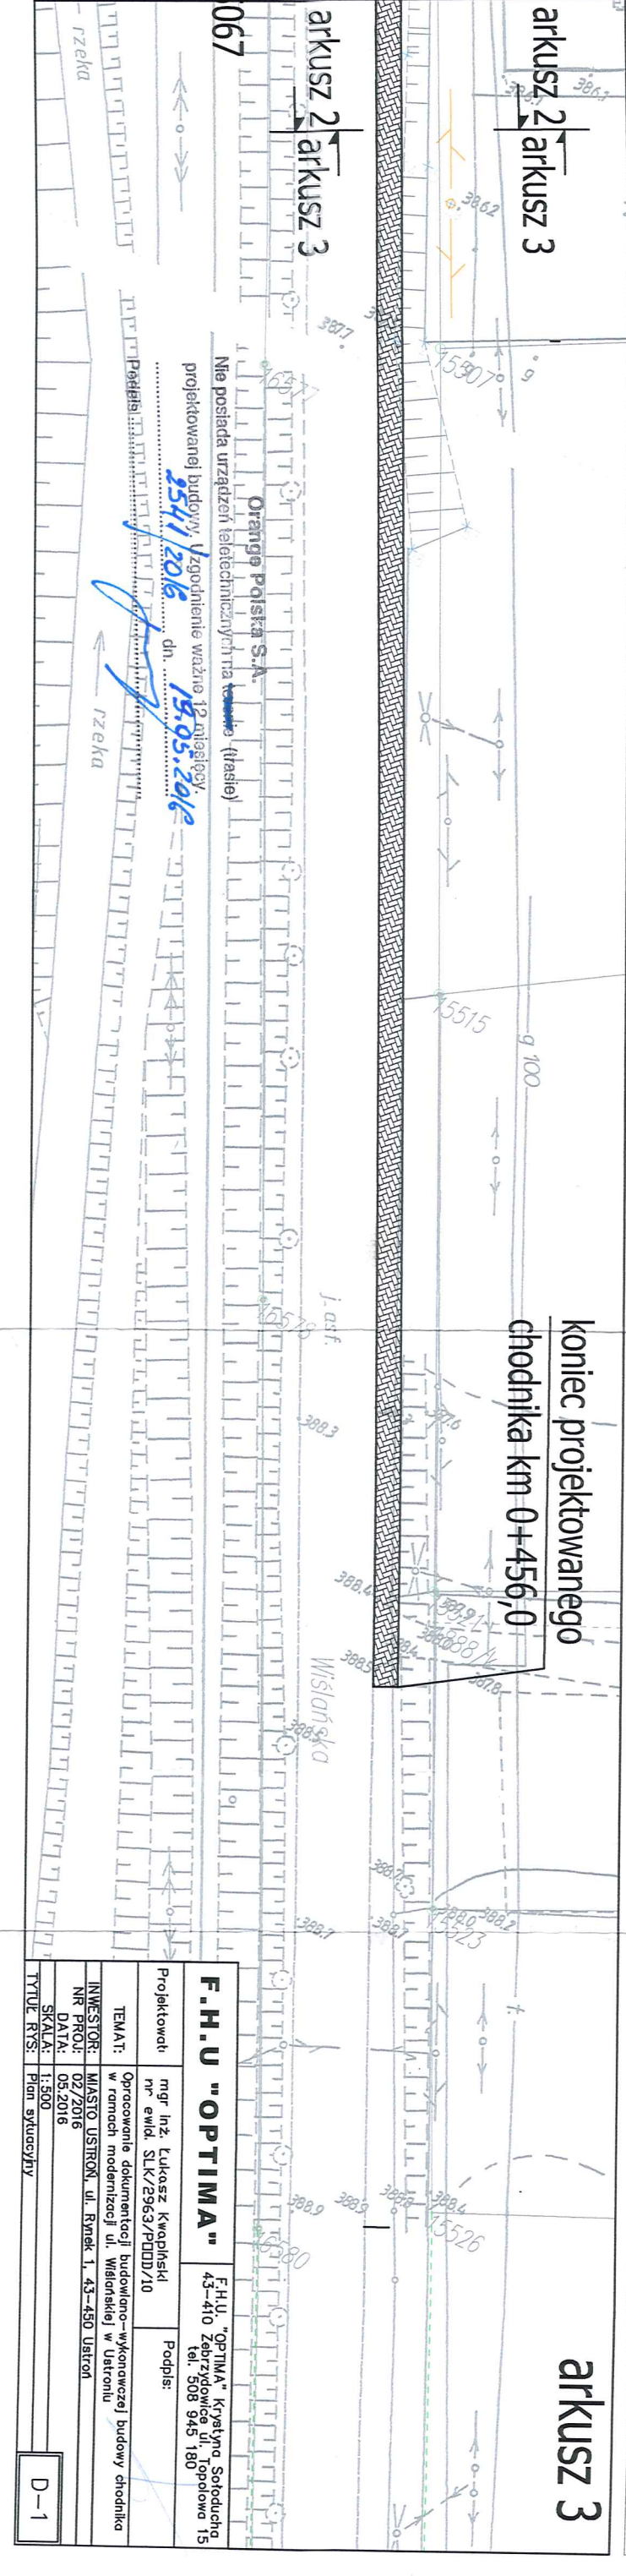
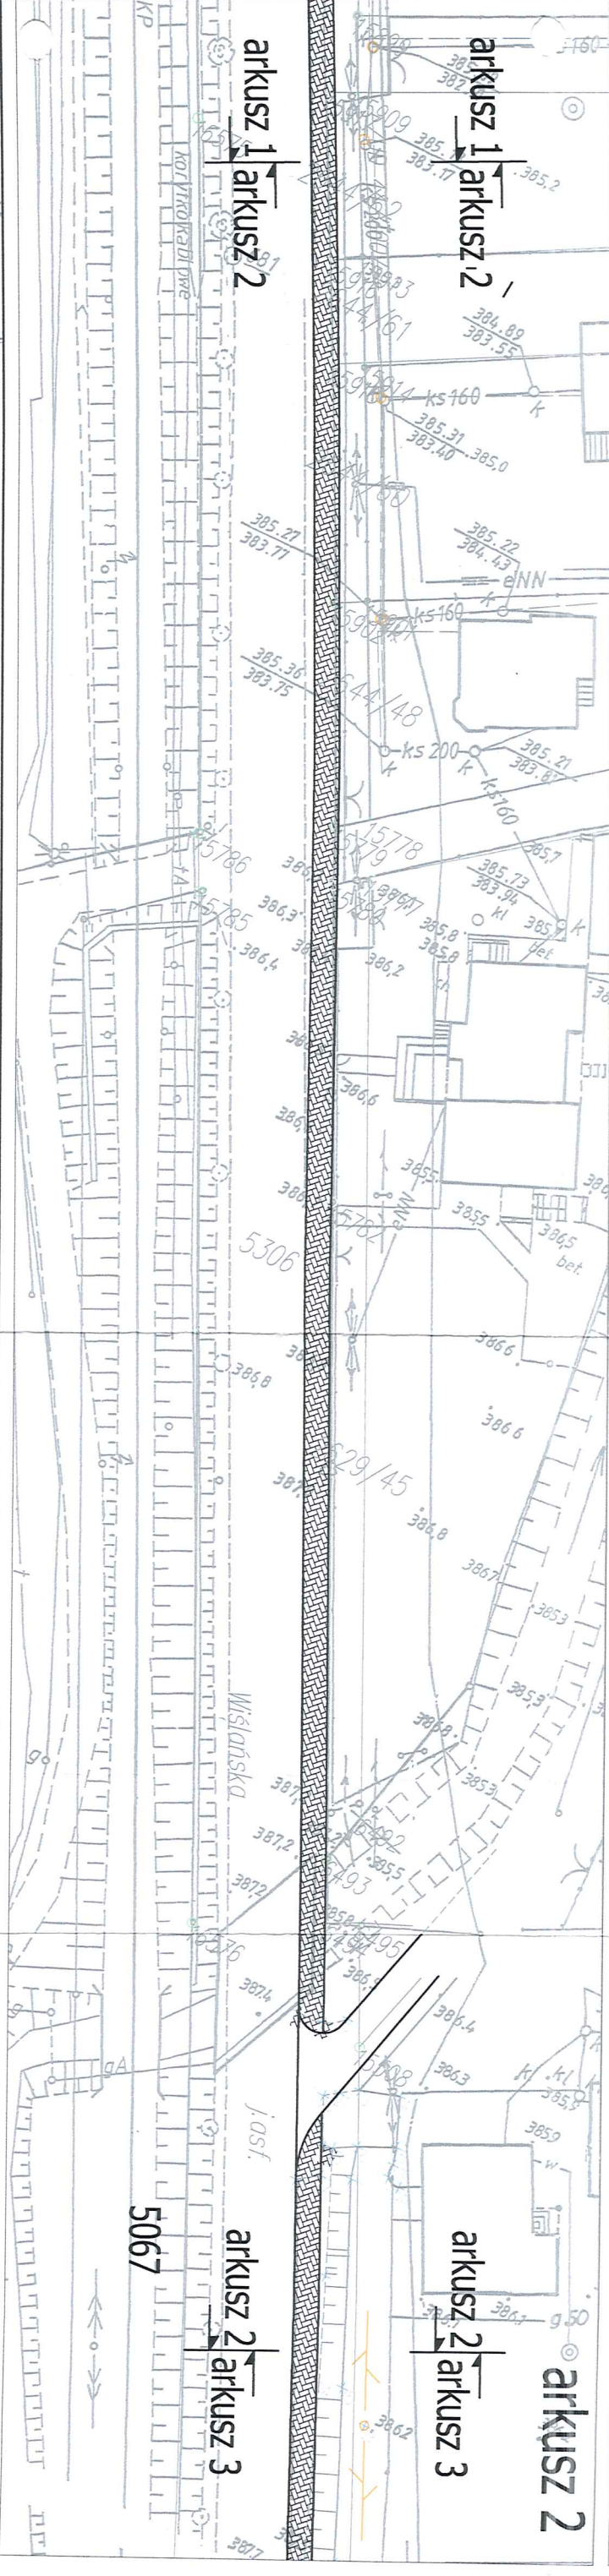


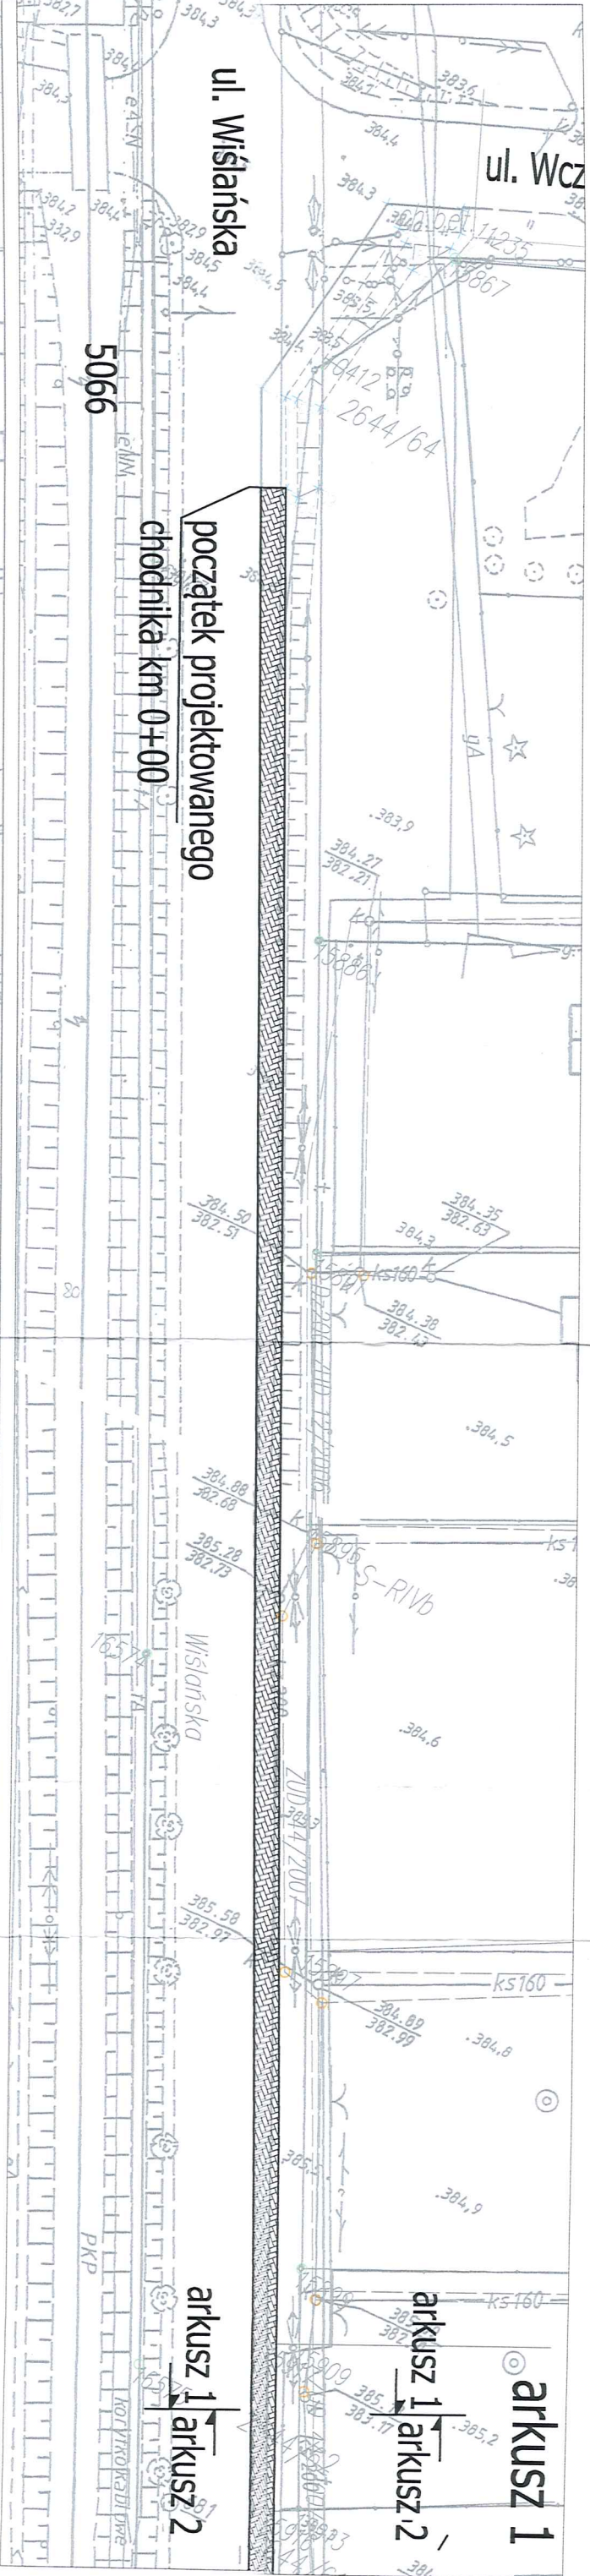

|                                                                       |                           |
|-----------------------------------------------------------------------|---------------------------|
| <b>F.H.U "OPTIMA"</b>                                                 |                           |
| Projektwant                                                           | mgr inż. Łukasz Kwapiński |
| nr ewid. SLK/2963/PDD/10                                              | Podpis:                   |
| TEMAT: Opracowanie dokumentacji budowlano-wykonawczej budowy chodnika |                           |
| INWESTOR: w ramach modernizacji ul. Wiślańskiej w Ustroniu            |                           |
| NR PROJ: 02/2016                                                      |                           |
| DATA: 05.2016                                                         |                           |
| SKALA: 1:500                                                          |                           |
| TYTUŁ RYS: Plan sytuacyjny                                            |                           |
| D-1                                                                   |                           |