


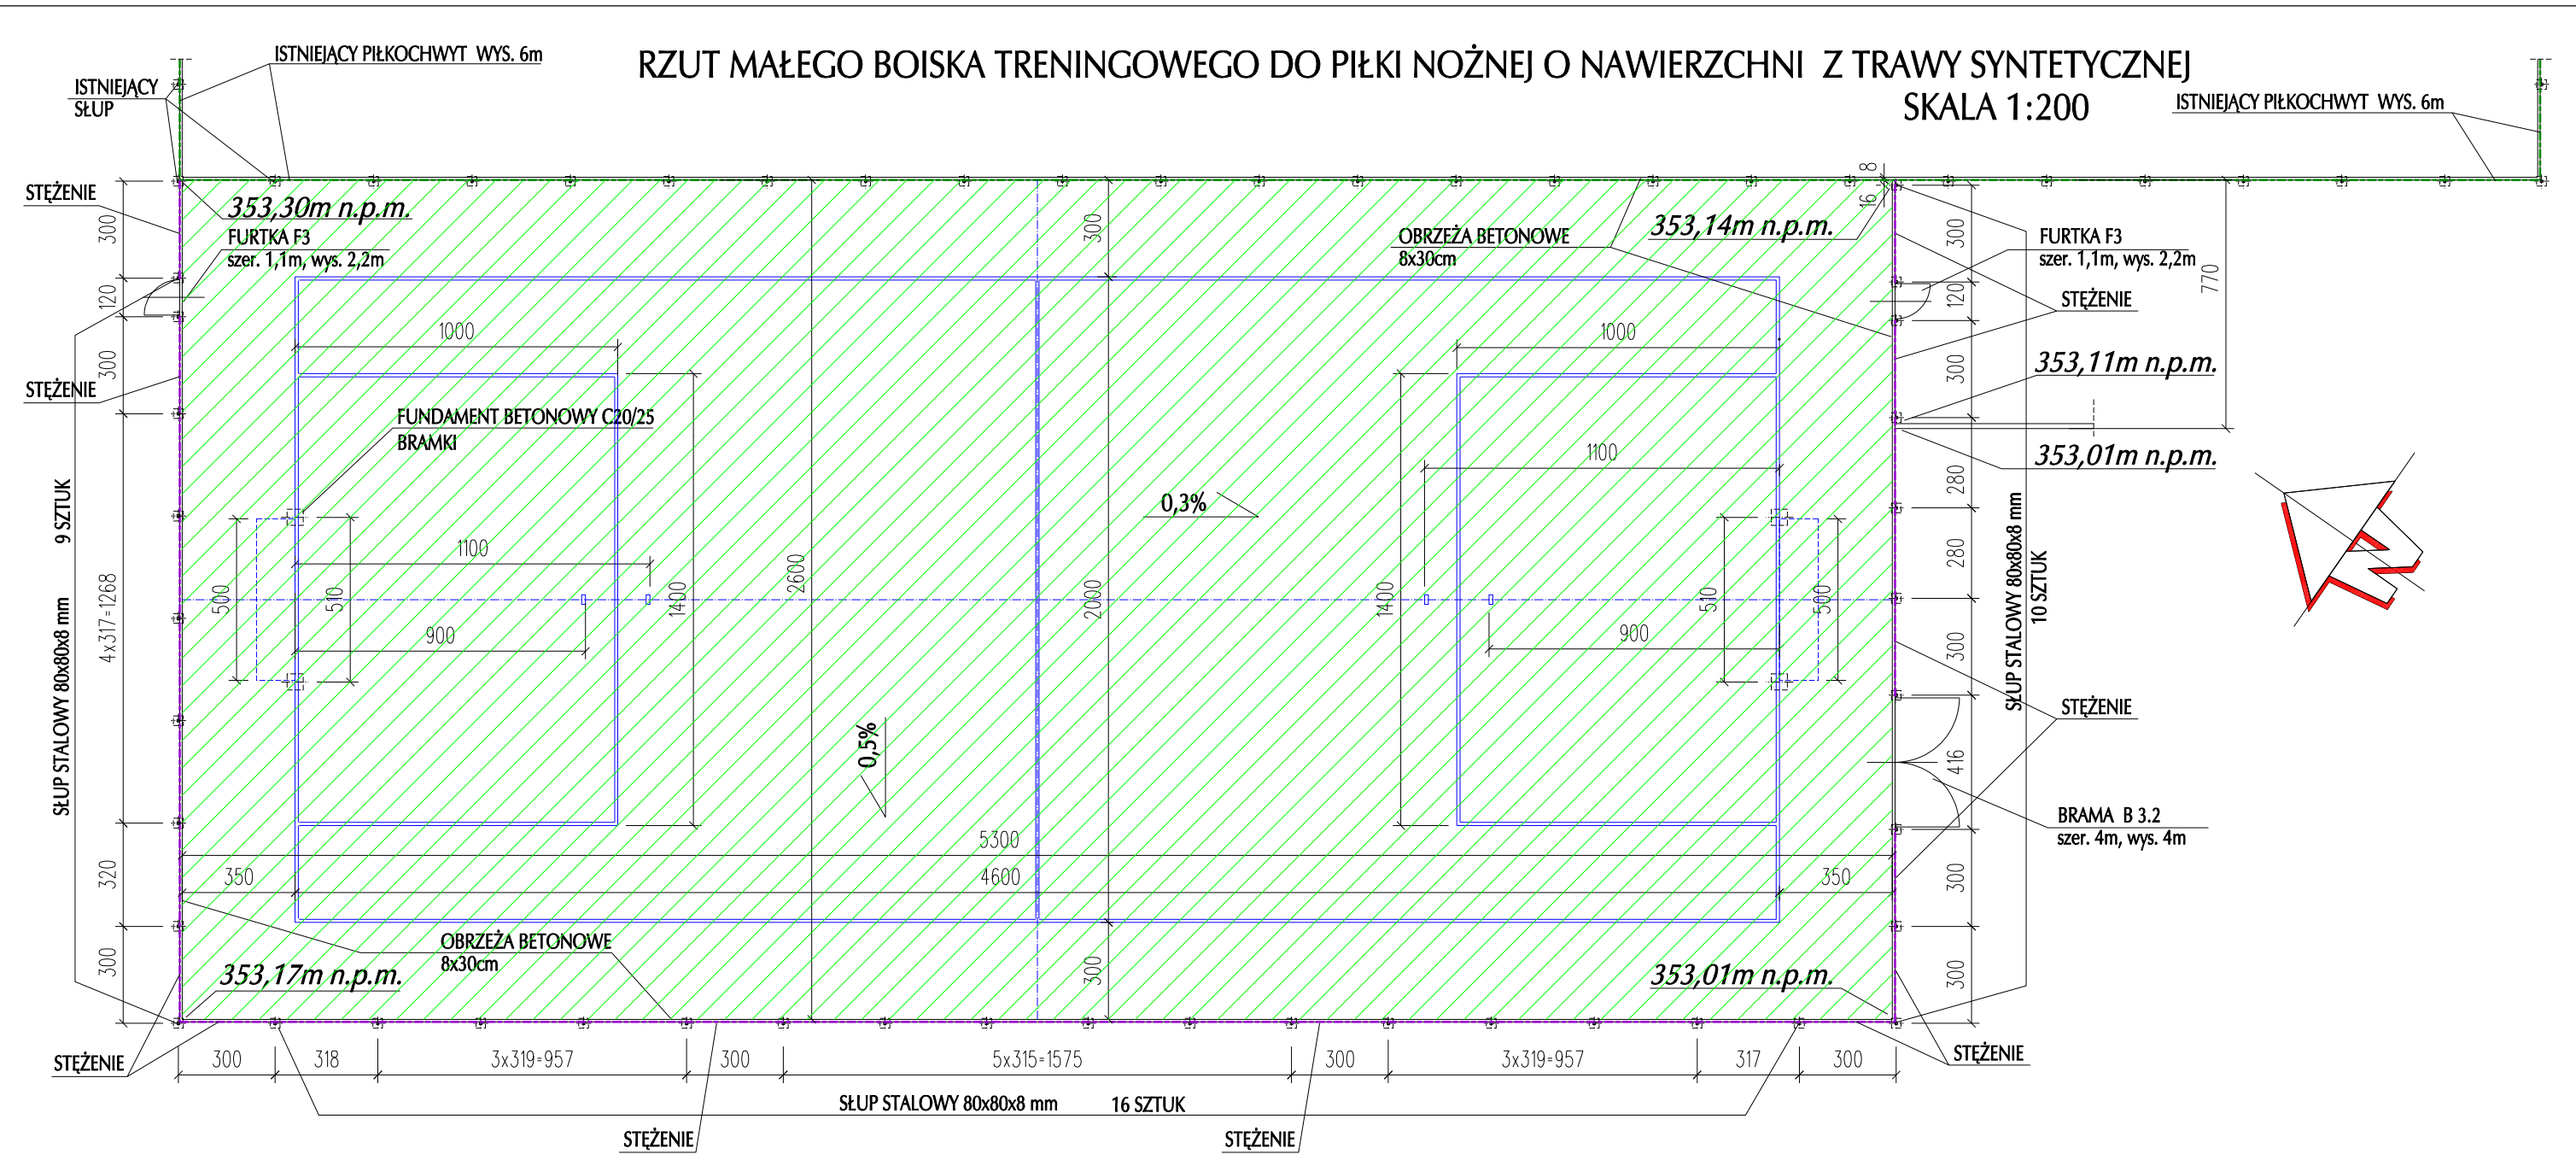

UWAGI:

- Powierzchnia całkowita placu 1378m²
- Powierzchnia pola gry do piłki nożnej 920m²
- Wszystkie wymiary podano w cm.
- Proj. profile oraz rozmieszczenie słupków piłkochwytu może ulec zmianie za zgodą projektanta, zgodnie z przyjętym do realizacji systemem piłkochwyków. Należy zachować wysokość ogrodzeń oraz układ furtek i bram.

LEGENDA:

- PROJ. SYSTEMOWY PIŁKOCHWYT wys. 6m
- SŁUPY STALOWE O PRZĘKROJU KWADRATOWYM 80x80mm gr. 8mm, MALOWANE PROSZKOWO, MOCOWANIE ZGODNIE Z CZĘŚCIĄ OPISOWĄ
- SIATKA POLIPROPYLENOWA BEZWĘZŁOWA O OCZKACH 10x10cm, gr. 4mm (MOCOWANIE WG OPISU TECHN.)
- WSZYSTKIE ELEMENTY W KOLORZE GRANATOWYM
- NAWIERZCHNIA - TRAWA SYNTETYCZNA DO PIŁKI NOŻNEJ NA PODBUDOWIE Z KRUSZYW - KOLOR ZIELONY
- LINIE W KOLORZE BIAŁYM
- ISTNIEJĄCY PIŁKOCHWYT wys. 6m

UWAGA : WYMIARY PODANO W CENTYMETRACH

ALMA PROJEKT		PRACOWNIA ARCHITEKTONICZNO - URBANISTYCZNA MGR INŻ. ARCH. MACIEJ KOLESIŃSKI	
41-260 SŁAWKÓW, ul. WRZOSOWA 35, tel./fax. (032) 2609479, kom. 693 120 172, e-mail: biuro@almaprojekt.pl NIP: 629-177-13-42, REGON: 277727322, PKO SA O/KATOWICE 23 12404227 1111000048433439			
TYTUŁ OPRACOWANIA, LOKALIZACJA PROJEKT WYKONAWCZY REWITALIZACJA WIELOFUNKCYJNEGO KOMPLEKSU SPORTOWO - REKREACYJNEGO W USTRONIU ZAGOSPODAROWANIE TERENU WRAZ Z CZĘŚCIĄ DROGOWĄ I ORGANIZACJĄ RUCHU USTRÓŃ, UL. SPOROTWA 5, NR EW. DZIAŁEK WG CZĘŚCI OPISOWEJ		INWESTOR MIASTO USTRÓŃ ul. RYNEK 1 43-450 USTRÓŃ	
TREŚĆ RYSUNKU RZUT MAŁEGO BOISKA TRENINGOWEGO DO PIŁKI NOŻNEJ O NAWIERZCHNI Z TRAWY SYNTETYCZNEJ		SKALA 1:200	
PROJEKTANT mgr inż. arch. ALICJA NOWAK - KOLESIŃSKA upr. architektoniczne nr 198/2001, czł. Śląskiej Okręgowej Izby Architektów nr SL-1191		DATA 12.2015	PODPIS