

TYPOWY PRZĘKRÓJ PRZĘZ PŁYTĘ BOISKA O NAWIERZCHNI Z TRAWY SYNTETYCZNEJ SKALA 1:10

MAŁE BOISKO TRENINGOWE DO PIĘKI NOŻNEJ

TRAWA SYNTETYCZNA


WARSTWA WYRÓWNAWCZA - KRUSZYWO ŁAMANE 0,5-5mm gr. 5cm

KRUSZYWO ŁAMANE (KRUSZONE) STABILIZOWANE
MECHANICZNIE. O FRAKCJI 4-30mm gr.20cm

GEOWŁÓKNINA SEPARACYJNO-FILTRACYJNA NIETKANA-IGŁOWANA
UŁOŻONA ZE SPADKIEM 0,5% W KIERUNKU DRENU

PIASEK ZAGĘSZCZONY $Is > 0,97$ gr. 10cm

GRUNT RODZIMY

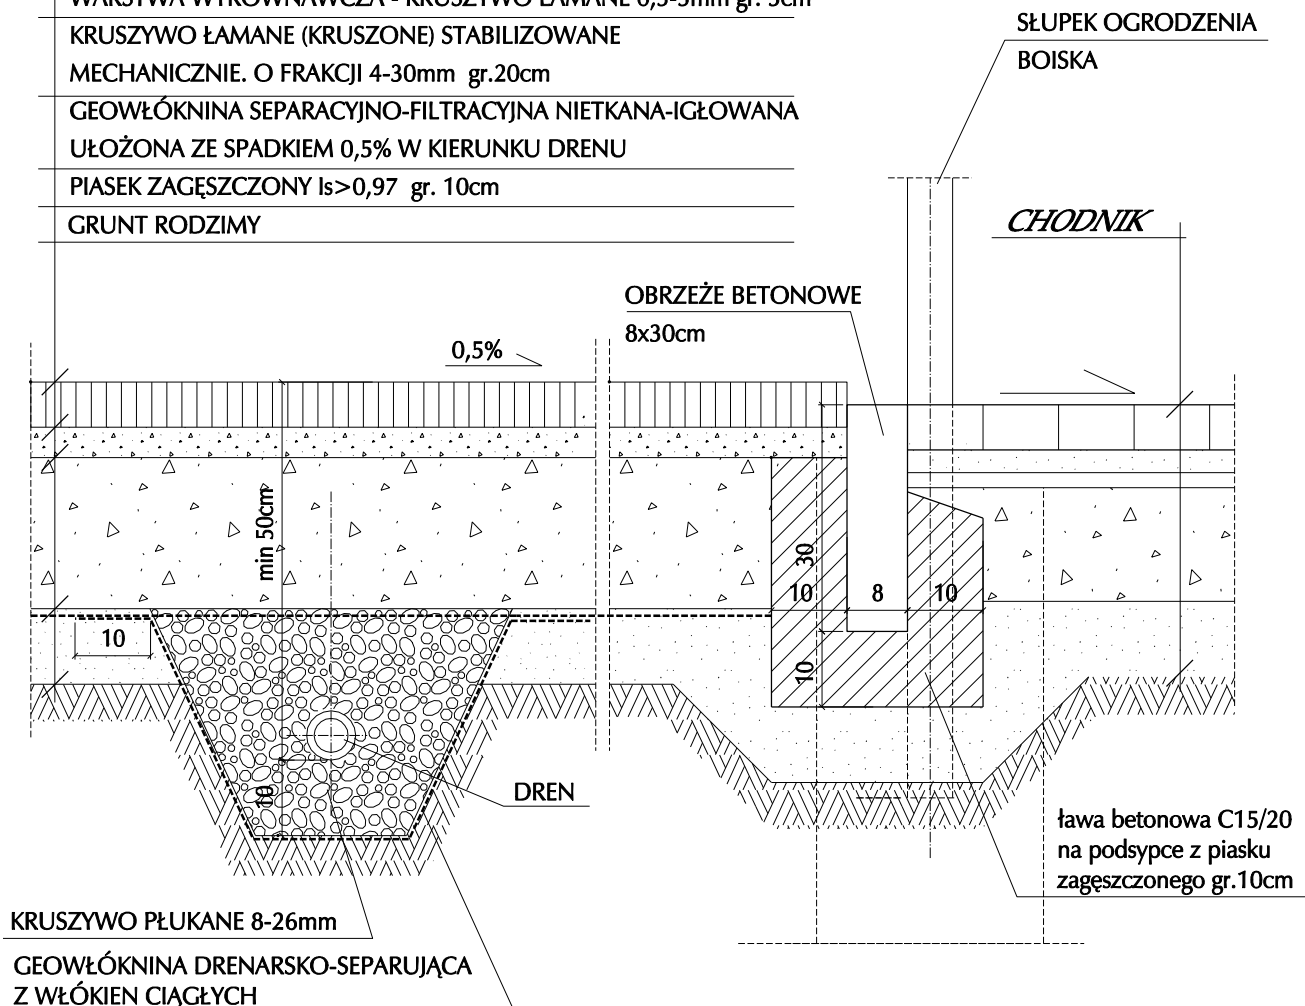

UWAGA : WYMIARY PODANO W CENTYMETRACH

ALMA
PROJEKT

PRACOWNIA ARCHITEKTONICZNO - URBANISTYCZNA
MGR INŻ. ARCH. MACIEJ KOLESIŃSKI

41-260 SŁAWKÓW, ul. WRZOSOWA 35, tel./fax. (032) 2609479, kom. 693 120 172, e-mail: biuro@almaprojekt.pl
NIP: 629-177-13-42, REGON: 277727322, PKO SA O/KATOWICE 23 12404227 1111000048433439

TYTUŁ OPRACOWANIA, LOKALIZACJA PROJEKT WYKONAWCZY REWITALIZACJA WIELOFUNKCYJNEGO KOMPLEKSU SPORTOWO - REKREACYJNEGO W USTRONI ZAGOSPODAROWANIE TERENU WRAZ Z CZĘŚCIĄ DROGOWĄ I ORGANIZACJĄ RUCHU USTROŃ, UL. SPOROTWA 5, NR EW. DZIAŁEK WG CZĘŚCI OPISOWEJ			INWESTOR MIASTO USTROŃ ul. RYNEK 1 43-450 USTROŃ
TREŚĆ RYSUNKU TYPOWY PRZĘKRÓJ PRZĘZ PŁYTĘ BOISKA O NAWIERZCHNI Z TRAWY SYNTETYCZNEJ			SKALA 1:10
PROJEKTANT mgr inż. arch. ALICJA NOWAK - KOLESIŃSKA upr. architektoniczne nr 198/2001, cz. Śląskiej Okręgowej Izby Architektów nr SL-1191	DATA 12.2015	PODPIS _____ _____ _____	UMOWA NR ZP.272.3.49.2015 NR PROJEKTU 01/PW/15 NR RYSUNKU PW-ZTA-5
KIEROWNIK ZESPOŁU PROJEKTOWEGO mgr inż. arch. MACIEJ KOLESIŃSKI upr. architektoniczne nr 190/2001, cz. Śląskiej Okręgowej Izby Architektów nr SL-0022			
Załączone materiały stanowią własność firmy P.A.-U. ALMAPROJEKT. Ani umysłowe prawa własnościowe, ani dane, ani know-how, ani tajemnice interesu oraz licencja ich używania nie jest oddzielona zarówno pośrednio jak i bezpośrednio. Wszystkie informacje dotyczą wyłącznie adresata, przekazane w celu ich oceny, których to informacji nie wolno reprodukcować ani przekazywać osobom trzecim. Oprócz tego nie można ich wykorzystywać do produkcji lub innych celów albo też nawet upoważniać kogoś do tego bez jednoznacznego, pisemnego zezwolenia firmy P.A.-U. ALMAPROJEKT. Przyjęcie tego dokumentu należy rozumieć jako przyjęcie powyżej wymienionych warunków.			