PIŁKOCHWYT WYS. 10m SKALA 1:50

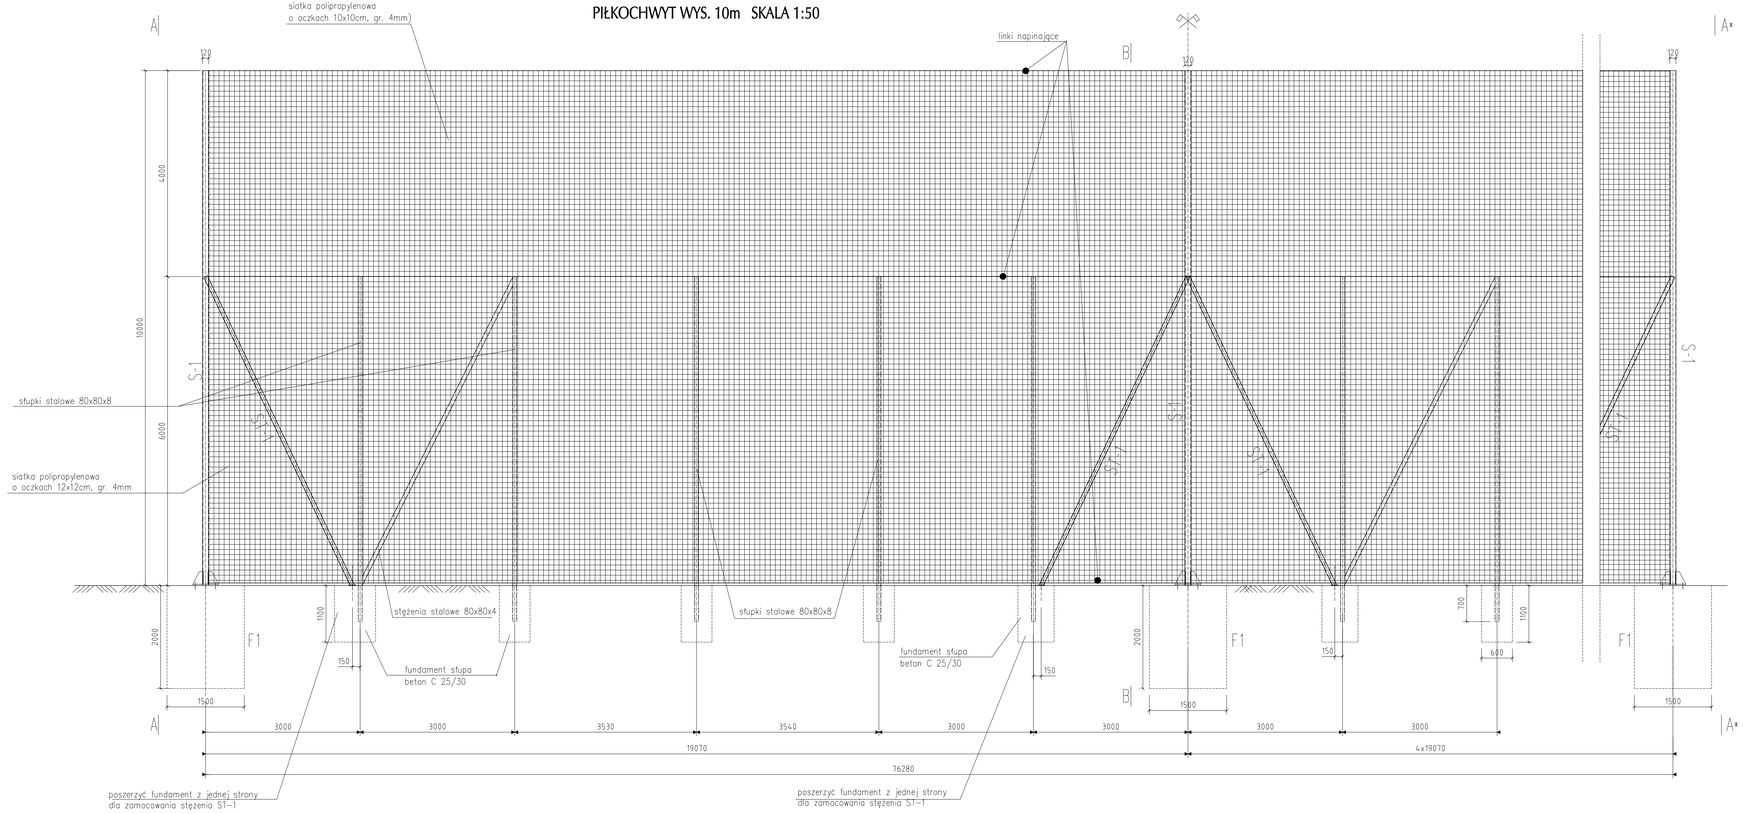

PIŁKOCHWYT WYS. 10m SŁUPY ŚRODKOWE SKALA 1:50

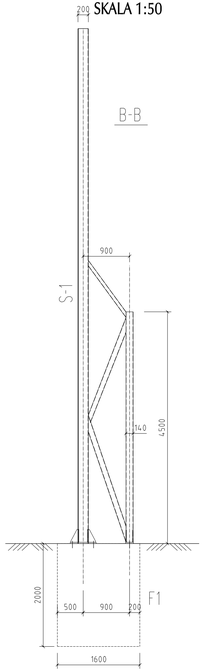

PIŁKOCHWYT WYS. 6m SKALA 1:50

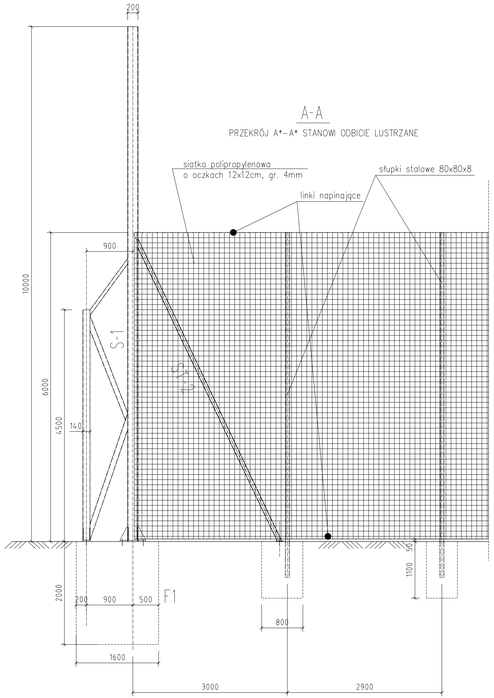

UWAGA : WYMIARY PODANO W CENTYMETRACH

UWAGI:
- KONSTRUKCJĘ OCYNKOWAĆ OGNIOWO ORAZ ZABEZPIECZYĆ ZESTAWEM MALARSKIM EPOKSYDOWYM O MINIMALNEJ GRUBOŚCI 200 MIKROMETRÓW JAK DLA KLASY AGRESYWNOŚCI ŚRODOWISKA C4 WG NORMY EN-ISO 12944 (KOLOR GRANATOWY),
- SŁUPY S-1 ORAZ SŁUPKI SYSTEMU ZLICOWAĆ W JEDNEJ LINII DLA ZAŁOŻENIA SIATEK PIŁKOCHWYTÓW
- STĘŻENIA ST-1 ORAZ ST-2 MOCOWAĆ KOTWAMI HILTI HIT-HY 150+HAS-E-F M16 DO POSZERZONYCH FUNDAMENTÓW
- STĘŻENIA ST-1 ORAZ ST-2 MOCOWAĆ DO SŁUPÓW SPOINAMI MONTAŻOWYMI PACHWINOWYMI OBWODOWYMI a=4mm
- MOCOWANIE SIATKI POLIPROPYLENOWEJ I LINEK NAPINAJĄCYCH DO SŁUPÓW- WG OPISU TECHNICZNEGO (ZABRANIA SIĘ PRZEWIERCANIA PROFILI STALOWYCH W CELU MONTAŻU SIATEK PIŁKOCHWYTU)

UWAGI:
- FUNDAMENTY WYKONAĆ Z BETONU C25/30 O MROZOODPORNOŚCI F100,
- FUNDAMENTY F1 ZAZBROIĆ KONSTRUKCYJNIE,
- FUNDAMNETY WYKONAĆ W SZALUNKACH (ZABRANIA SIĘ WYLEWANIA FUNDAMENTÓW BEZPOŚREDNIO W WYKOPIE W GRUNCIE),
- POWIERZCHNIE PIONOWE FUNDAMENTÓW ZAIZOLOWAĆ PRZECIWWILGOCIOWO 2 X ABIZOL
- PO WYKONANIU FUNDAMENTÓW WYKOPY ZASYPAĆ WARSTWOWO GRUNTEM ZAGĘSZCZAJĄC KAŻDĄ WARSTWĘ DO Is=0,98

AL MA PROJEKT
PRACOWNIA ARCHITEKTONICZNO - URBANISTYCZNA
MGR INŻ. ARCH. MACIEJ KOLESIŃSKI
41-260 SŁAWKÓW, ul. WRZOSOWA 35, tel./fax. (032) 2609479, kom. 693 120 172, e-mail: biuro@almaprojekt.pl
NIP: 628-177-13-42, REGON: 277727322, PKO SA O/KATOWICE ZS 124042277 111100004843439

TYTUŁ OPRACOWANIA, LOKALIZACJA: REWITALIZACJA WIELOFUNKCYJNEGO KOMPLEKSU SPORTOWO - REKREACYJNEGO W USTRONIU
ZAGOSPODAROWANIE TERENU WRAZ Z CZĘŚCIĄ DROGOWĄ I ORGANIZACJĄ RUCHU
USTROŃ, UL. SPORTOWA 5, NR EW. DZIAŁEK WG CZĘŚCI OPISOWEJ

PROJEKT WYKONAWCZY:

INWESTOR: MIASTO USTROŃ, ul. RYNEK 1, 43-450 USTROŃ

TREŚĆ RYSUNKU: SCHEMAT PIŁKOCHWYTU wys. 10m oraz 6m

SKALA: 1:50

PROJEKTANT: mgr inż. PRZEMYSŁAW KOPTA, upr. bud.konst.i inż.il.bez. ust. Śląskiej Okręgowej Izby Inż.Budownictwa nr SLK/BO/0401
KIEROWNIK ZESPOŁU PROJEKTOWEGO: mgr inż. arch. MACIEJ KOLESIŃSKI, upr. architektoniczne nr 500/87, ust. Śląskiej Okręgowej Izby Architektów nr SL-0622

DATA: 12.2015

PODPIS:

UMOWA NR: ZP.272.3.49.2015

NR PROJEKTU: 01/PW/15

NR RYSUNKU: PW-ZTA-6.1

Zabezpieczone materiały stanowią własność firmy P.A.U. ALMAPROJEKT. Art. umyślnie przez wskazówkowe, ust. dane, ust. konstrukcyjne, ust. kalkulacyjne bitmerwy, inne. Kopiowanie lub przekazywanie osobom trzecim bez pisemnej zgody firmy P.A.U. ALMAPROJEKT. Art. umyślnie przez wskazówkowe, przekazane w celu ich oceny, których to informacji nie wolno reprodukować ani przekazywać osobom trzecim. Opisce tego nie można ich wykorzystywać do produkcji lub innych celów albo też nawet upowiedzieć kogoś do tego bez jednoznacznego, pisemnego zezwolenia firmy P.A.U. ALMAPROJEKT. Przejęcie tego dokumentu należy rozumieć jako przyjęcie powyższe wymienionych warunków.