
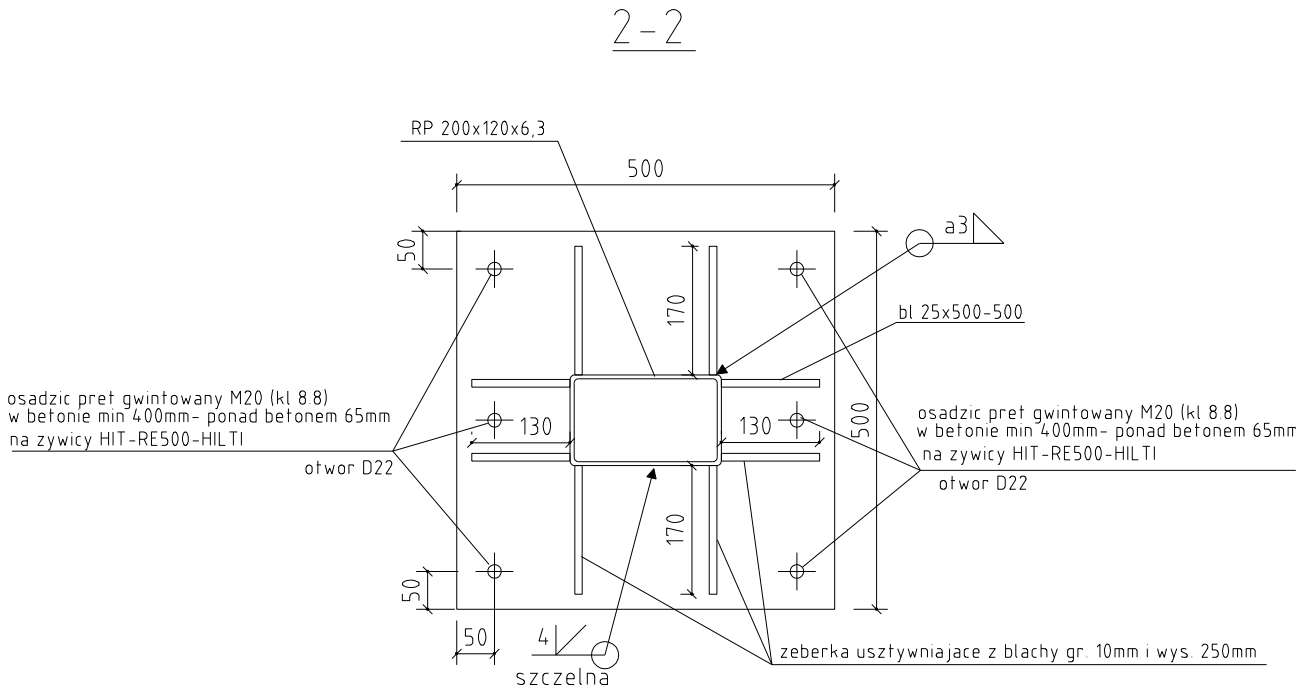


PIŁKOCHWYT WYSOKOŚCI 10m - KONSTRUKCJA SŁUPA STALOWEGO WYS. 10m
SKALA 1:50

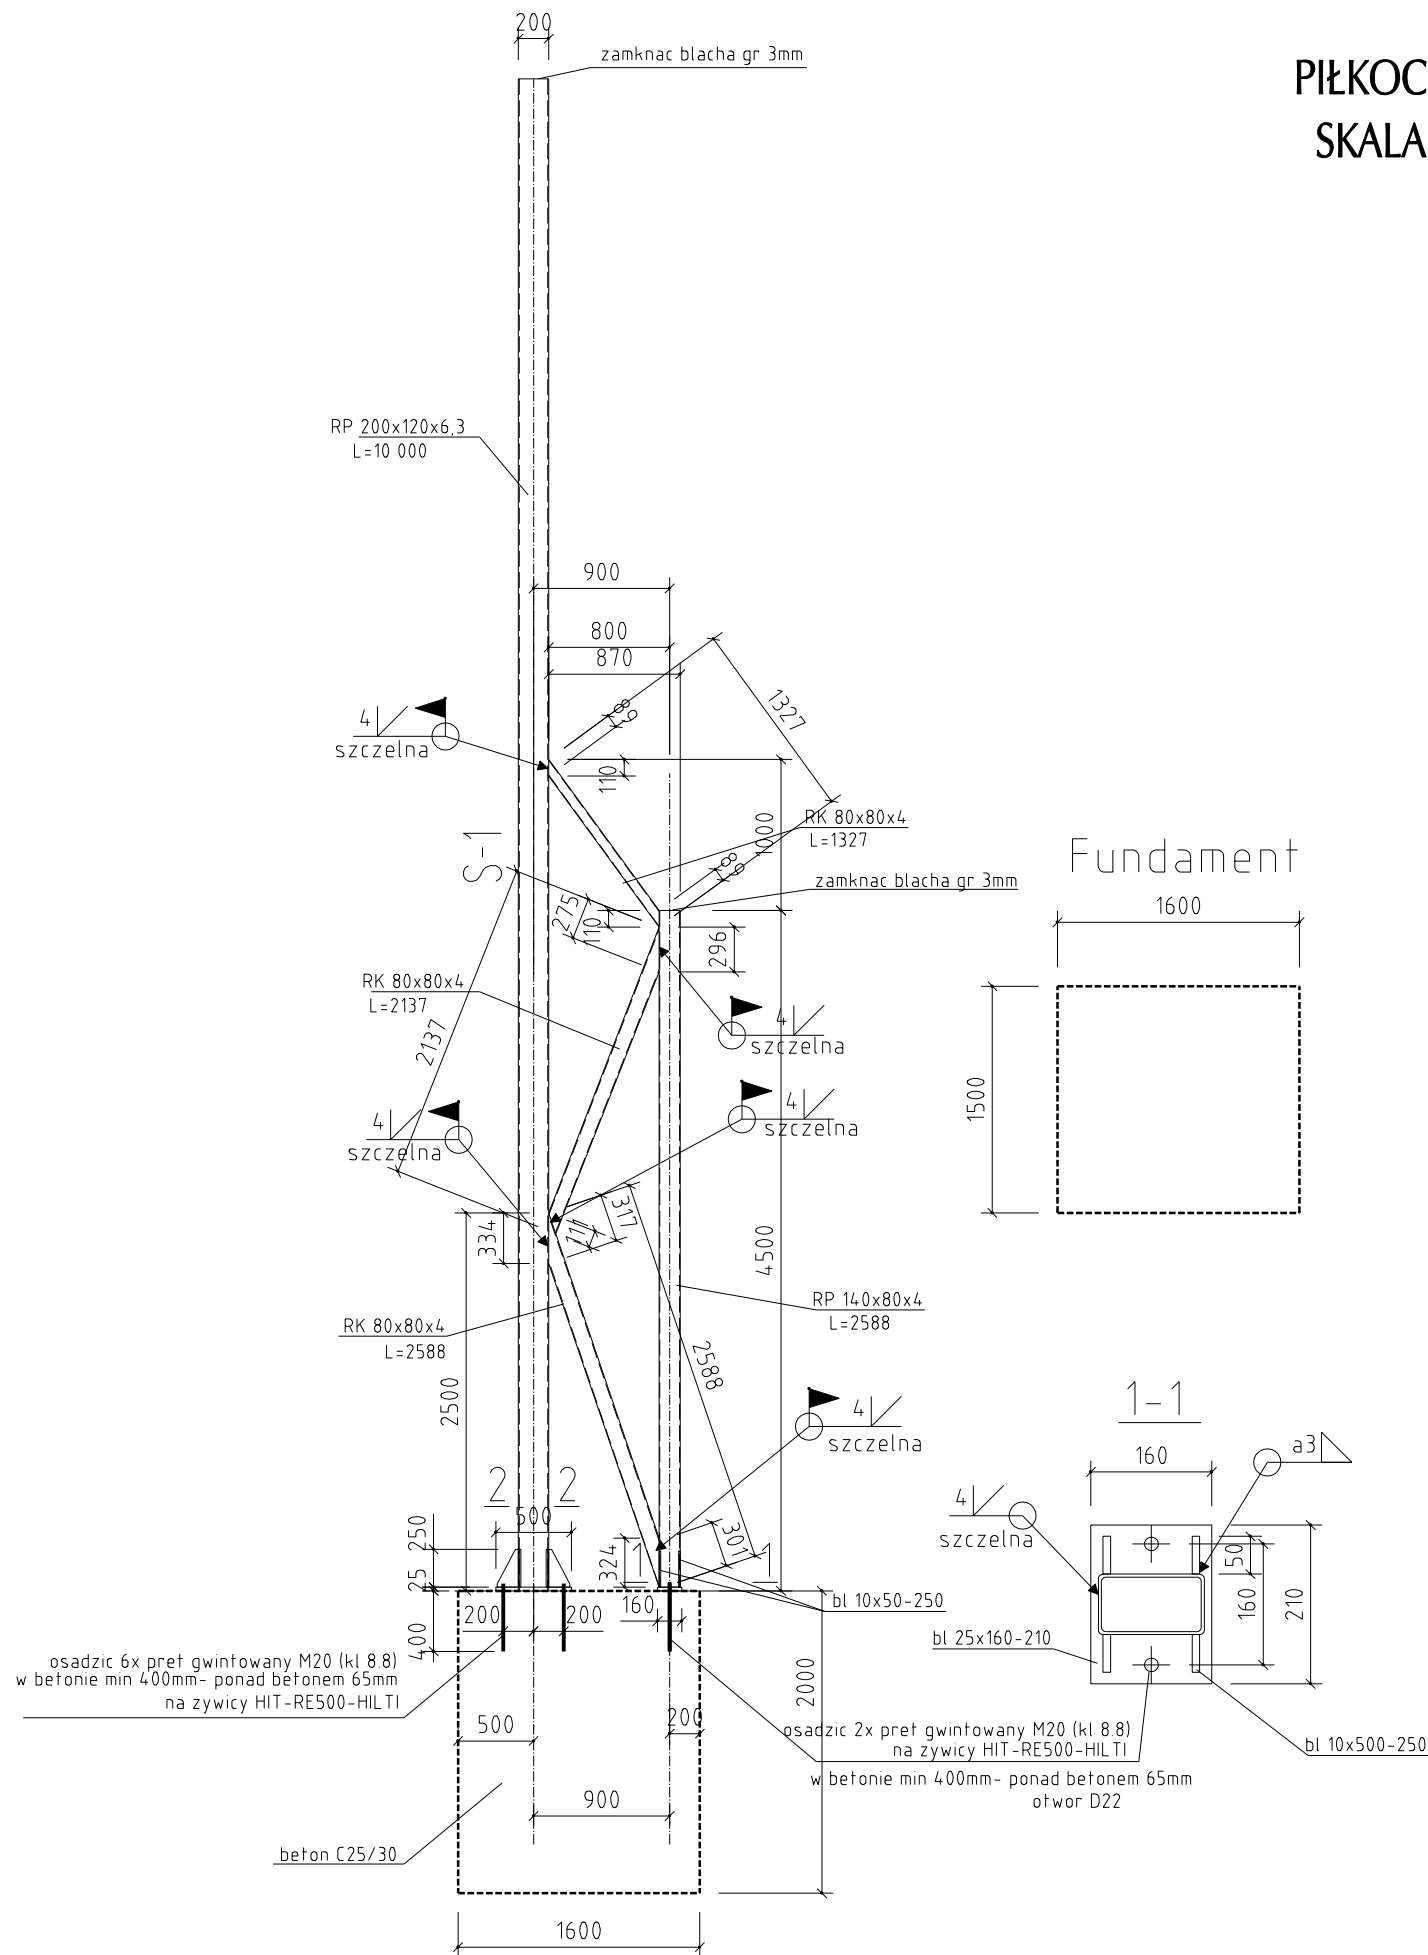

- UWAGI:
- KONSTRUKCJĘ OCYNKOWAĆ OGNIOWO ORAZ ZABEZPIECZYĆ ZESTAWEM MALARSKIM EPOKSYDOWYM O MINIMALNEJ GRUBOŚCI 200 MIKROMETRÓW JAK DLA KLASY AGRESYWNOŚCI ŚRODOWISKA C4 WG NORMY EN-ISO 12944 (KOLOR GRANATOWY),
 - FUNDAMENTY ZAZBROIĆ KONSTRUKCYJNIE,
 - FUNDAMENTY WYKONAĆ W SZALUNKACH (ZABRANIA SIĘ WYLEWANIA FUNDAMENTÓW BEZPOŚREDNIO W WYKOPIE W GRUNCIE),
 - POWIERZCHNIE PIONOWE FUNDAMENTU ZAIZOLOWAĆ PRZECIWWILGOCIOWO 2 X ABIZOL
 - PO WYKONANIU FUNDAMENTU WYKOP ZASYPAĆ WARSTWOWO GRUNTEM ZAGĘSZCZAJĄC KAŻDĄ WARSTWĘ DO $I_s=0,98$

ALMA PROJEKT PRACOWNIA ARCHITEKTONICZNO - URBANISTYCZNA MGR INŻ. ARCH. MACIEJ KOLESIŃSKI			
41-260 SŁAWKÓW, ul. WRZOSOWA 35, tel./fax. (032) 2609479, kom. 693 120 172, e-mail: biuro@almaprojekt.pl NIP: 629-177-13-42, REGON: 277727322, PKO SA O/KATOWICE 23 12404227 1111000048433439			
TYTUŁ OPRACOWANIA, LOKALIZACJA PROJEKT WYKONAWCZY REWITALIZACJA WIELOFUNKCYJNEGO KOMPLEKSU SPORTOWO - REKREACYJNEGO W USTRONIU ZAGOSPODAROWANIE TERENU WRAZ Z CZĘŚCIĄ DROGOWĄ I ORGANIZACJĄ RUCHU USTROŃ, UL. SPOROTWA 5, NR EW. DZIAŁEK WG CZĘŚCI OPISOWEJ		INWESTOR MIASTO USTRON' ul. RYNEK 1 43-450 USTRON'	
TREŚĆ RYSUNKU PIŁKOCHWYT WYSOKOŚCI 10m - KONSTRUKCJA SŁUPA STALOWEGO WYS. 10m		SKALA 1:50	
PROJEKTANT mgr inż. PRZEMYSŁAW KOPTA upr. bud-konstr nr 81/89, czł. Śląskiej Okręgowej Izby Inżynierów Budownictwa nr SLK/BO/2849/01		DATA 12.2015	PODPIS _____
KIEROWNIK ZESPOŁU PROJEKTOWEGO mgr inż. arch. MACIEJ KOLESIŃSKI upr. architektoniczne nr 190/2001, czł. Śląskiej Okręgowej Izby Architektów nr SL-0022			UMOWA NR ZP.272.3.49.2015 NR PROJEKTU 01/PW/15 NR RYSUNKU PW-ZTA-6.2
Załączone materiały stanowią własność firmy P.A.-U. ALMAPROJEKT. Ani umysłowe prawa własności, ani dane, ani know-how, ani tajemnice interesu oraz licencja ich używania nie jest oddana za darmo pośrednio jak i bezpośrednio. Wszystkie informacje dotyczą wyłącznie adresata, przekazane w celu ich oceny, których to informacji nie wolno reprodukcować ani przekazywać osobom trzecim. Oprócz tego nie można ich wykorzystywać do produkcji lub innych celów albo też nawet upowszechniać kogoś do tego bez jednoznacznego, pisemnego zezwolenia firmy P.A.-U. ALMAPROJEKT. Przyjęcie tego dokumentu należy rozumieć jako przyjęcie powyżej wymienionych warunków.			