
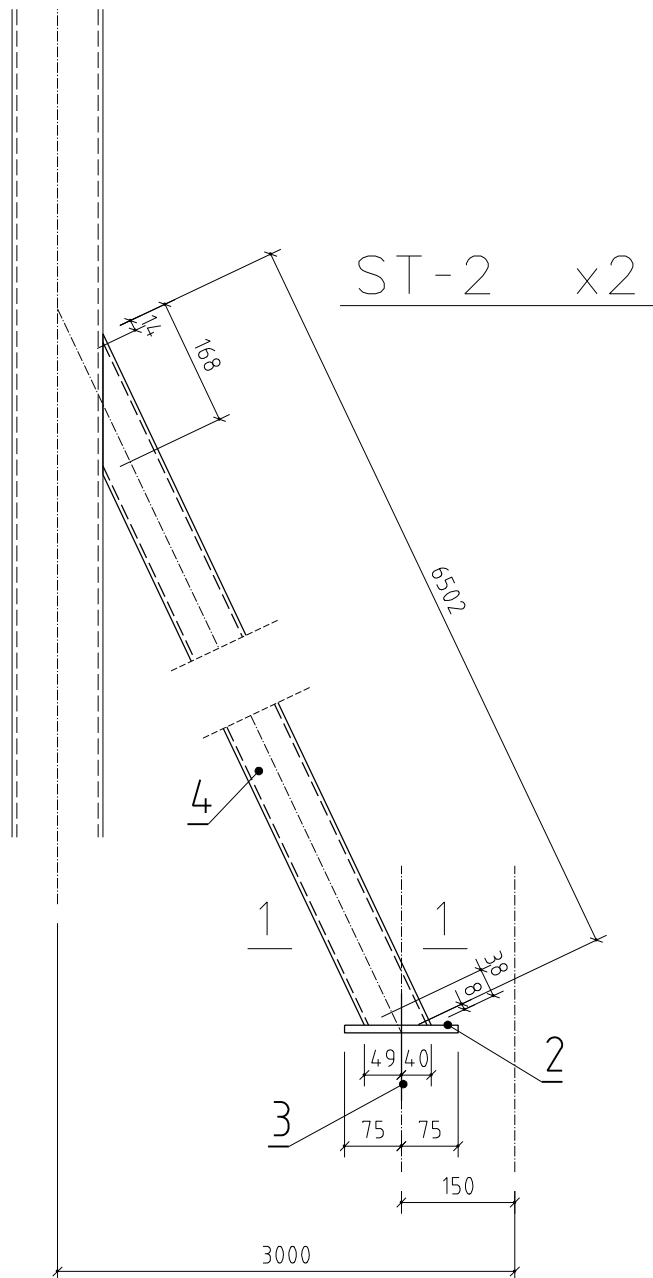
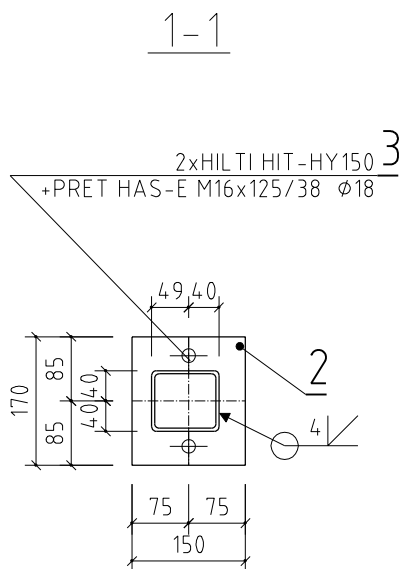


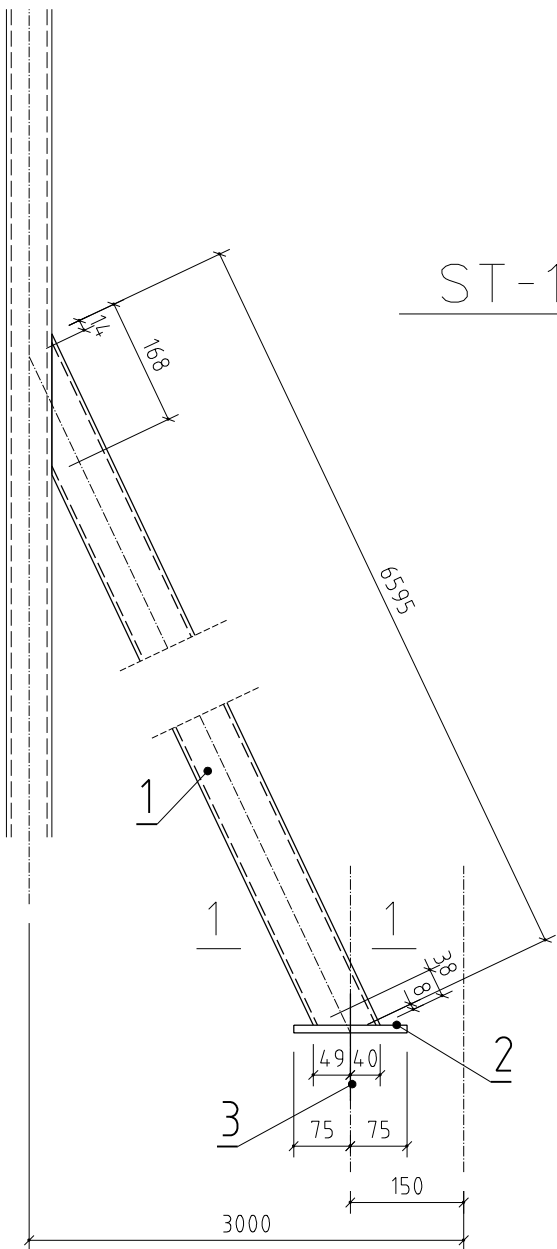

4	rura kwadrat 80x80x4	6502	
3	HILTI HIT-HY150 +PRET HAS-E	M16x125/38	
2	bl 10x150	170	
1	rura kwadrat 80x80x4	6595	
POZ.	PROFIL	DŁUGOŚĆ (dotyczy pojedynczego elementu)	UWAGI

- UWAGI:
- KONSTRUKCJĘ OCYNKOWAĆ OGNIOWO ORAZ ZABEZPIECZYĆ ZESTAWEM MALARSKIM EPOKSYDOWYM O MINIMALNEJ GRUBOŚCI 200 MIKROMETRÓW JAK DLA KLASY AGRESYWNOSCI ŚRODOWISKA C4 WG NORMY EN-ISO 12944 (KOLOR GRANATOWY),
 - STĘŻENIA ST-1 ORAZ ST-2 MOCOWAĆ KOTWAMI HILTI HIT-HY 150+HAS-E-F M16 DO POSZERZONYCH FUNDAMENTÓW
 - STĘŻENIA ST-1 ORAZ ST-2 MOCOWAĆ DO SŁUPÓW SPOINAMI MONTAŻOWYMI PACHWINOWYMI OBWODOWYMI a=4mm

ALMA
PROJEKT

PRACOWNIA ARCHITEKTONICZNO - URBANISTYCZNA
MGR INŻ. ARCH. MACIEJ KOLESIŃSKI

41-260 SŁAWKÓW, ul. WRZOSOWA 35, tel./fax. (032) 2609479, kom. 693 120 172, e-mail: biuro@almaprojekt.pl
NIP: 629-177-13-42, REGON: 277727322, PKO SA O/KATOWICE 23 12404227 1111000048433439

TYTUŁ OPRACOWANIA, LOKALIZACJA PROJEKT WYKONAWCZY
REWITALIZACJA WIELOFUNKCYJNEGO KOMPLEKSU SPORTOWO - REKREACYJNEGO W USTRONIU
**ZAGOSPODAROWANIE TERENU WRAZ
Z CZĘŚCIĄ DROGOWĄ I ORGANIZACJĄ RUCHU**
USTROŃ, UL. SPOROTWA 5, NR EW. DZIAŁEK WG CZĘŚCI OPISOWEJ

INWESTOR
MIASTO USTRON'
ul. RYNEK 1
43-450 USTRON'

TREŚĆ RYSUNKU
PIŁKOCHWYT WYSOKOŚCI 10m - KONSTRUKCJA STĘŻEŃ

SKALA
1:20

PROJEKTANT
mgr inż. **PRZEMYSŁAW KOPTA**
upr. bud-konstr nr 61/89, czł. Śląskiej Okręgowej Izby Inżynierów Budownictwa nr SLK/BO/2849/01

DATA
12.2015

PODPIS

UMOWA NR
ZP.272.3.49.2015
NR PROJEKTU
01/PW/15
NR RYSUNKU
PW-ZTA-6.3

Załączone materiały stanowią własność firmy P.A.-U. ALMAPROJEKT. Ani umysłowe prawa własnościowe, ani dane, ani know-how, ani tajemnice interesu oraz licencja ich używania nie jest oddana zwrócić po prostu jak i bezpośrednio. Wszystkie informacje dotyczą wyłącznie adresata, przekazane w celu ich oceny, których to informacji nie wolno reprodukcować ani przekazywać osobom trzecim. Oprócz tego nie można ich wykorzystywać do produkcji lub innych celów albo też nawet upoważniać kogoś do tego bez jednoznacznego, pisemnego zezwolenia firmy P.A.-U. ALMAPROJEKT. Przyjęcie tego dokumentu należy rozumieć jako przyjęcie powyżej wymienionych warunków.