


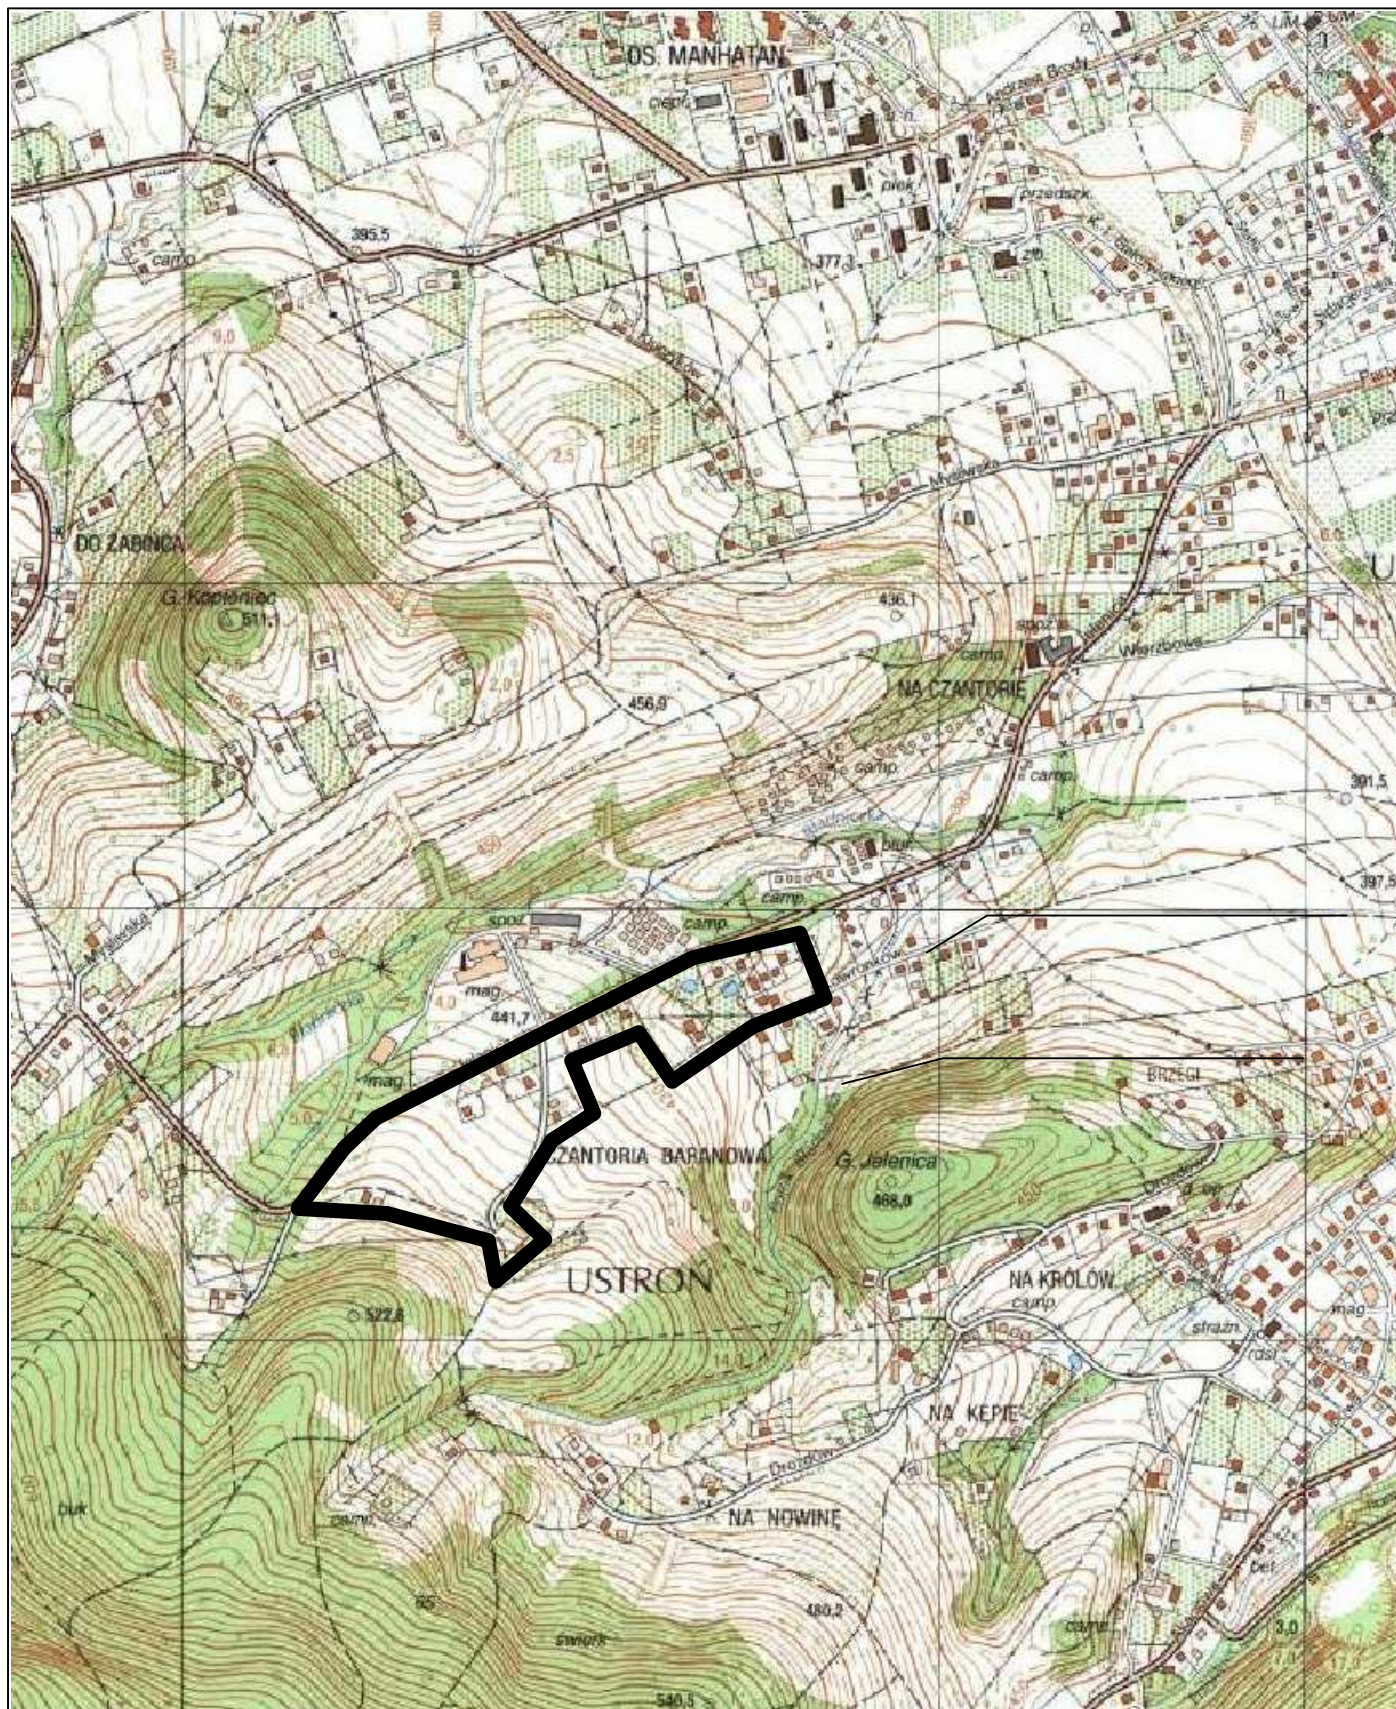

Wykonawca dokumentacji projektowej:		GWS PROJEKT Aleksander Poniatowski 43-450 Ustroń, ul. Partyzantów 15		tel. 6670750731 tel. 510 141 327
Temat:	Budowa sieci kanalizacji sanitarnej wraz z przyłączami			
Adres:	43-450 Ustroń, ul. Jelenica, Skowronków			
Nazwa rys.:	Mapa orientacyjna			
Opracował:	mgr inż. Lidia Poniatowska	Podpis:	Skala: 1:10000	
Opracował:	mgr inż. Aleksander Poniatowski	Podpis:	Branża: IS	
Projektował:	mgr inż. Janina Bartoszek–Dobranowska nr upr. 94/81BB	Podpis:	Data: X 2016r.	
Inwestor:	Gmina Ustroń ul. Rynek 1, 43-450 Ustroń			Rys. nr 0