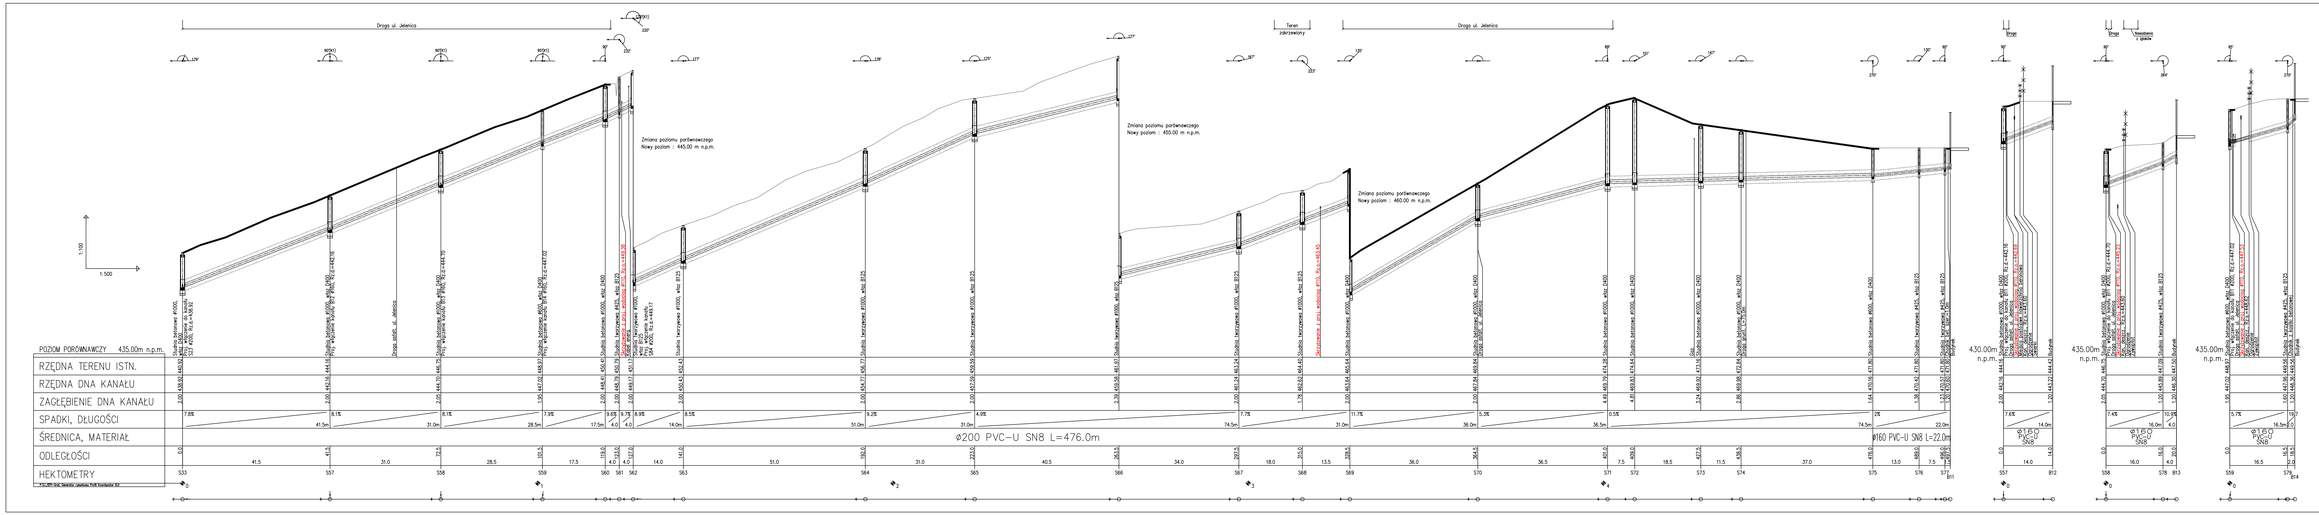


| | | | |
|---|---|---|---|
| Wykonawca dokumentacji projektowej: | GWS PROJEKT Aleksander Porażewski<br>43-450 Ustroń, ul. Partyzantów 15 | tel. 667079973<br>tel. 510 141 327 | |
| Temat: | Budowa sieci kanalizacji sanitarnej wraz z przyłączami | | |
| Adres: | 43-450 Ustroń, ul. Jelenica, Skowronków | | |
| Rodzaj rys.: | **Profil podłużny** | | |
| Opracował: | mgr inż. Lidia Porażewska | Podpis: | Skala: 1:100/500 |
| Sprawdził: | mgr inż. Aleksander Porażewski | Podpis: | Branża: IS |
| Projektował: | mgr inż. Janina Bartoszek-Dobrzanowska<br>nr upr. 94/89/88 | Podpis: | Data: X 2016r. |
| Inwestor: | Gmina Ustroń<br>ul. Rynek 1, 43-450 Ustroń | | **Rys. nr 3.3** |