




PRZEKRÓJ A-A

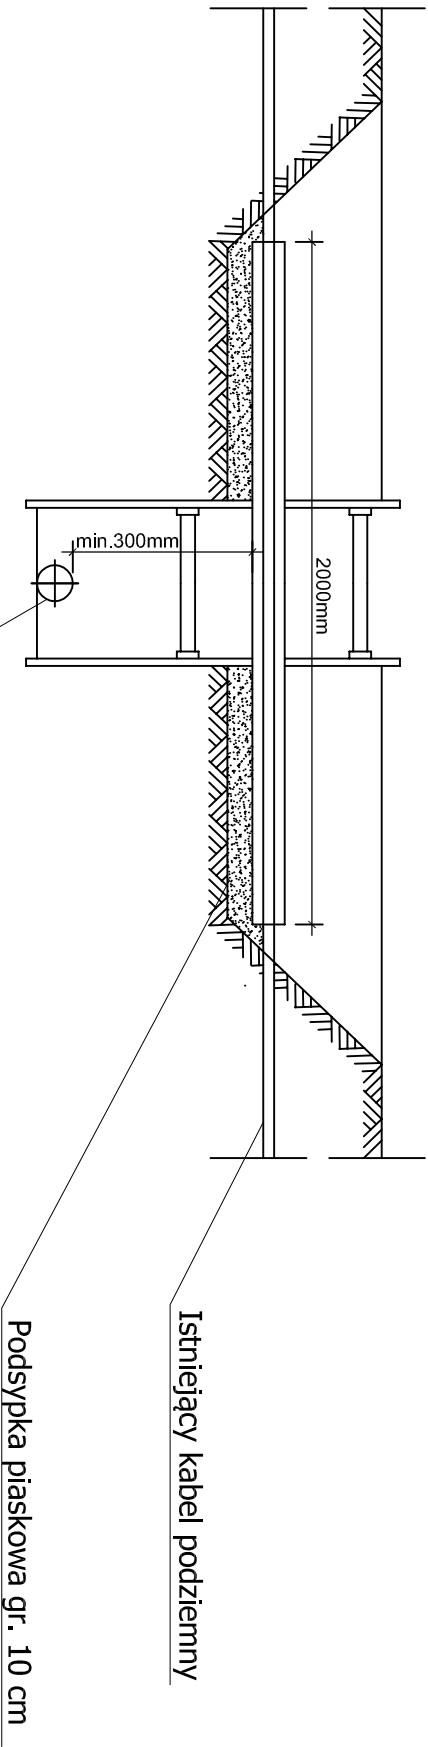

RZUT POZIOMY

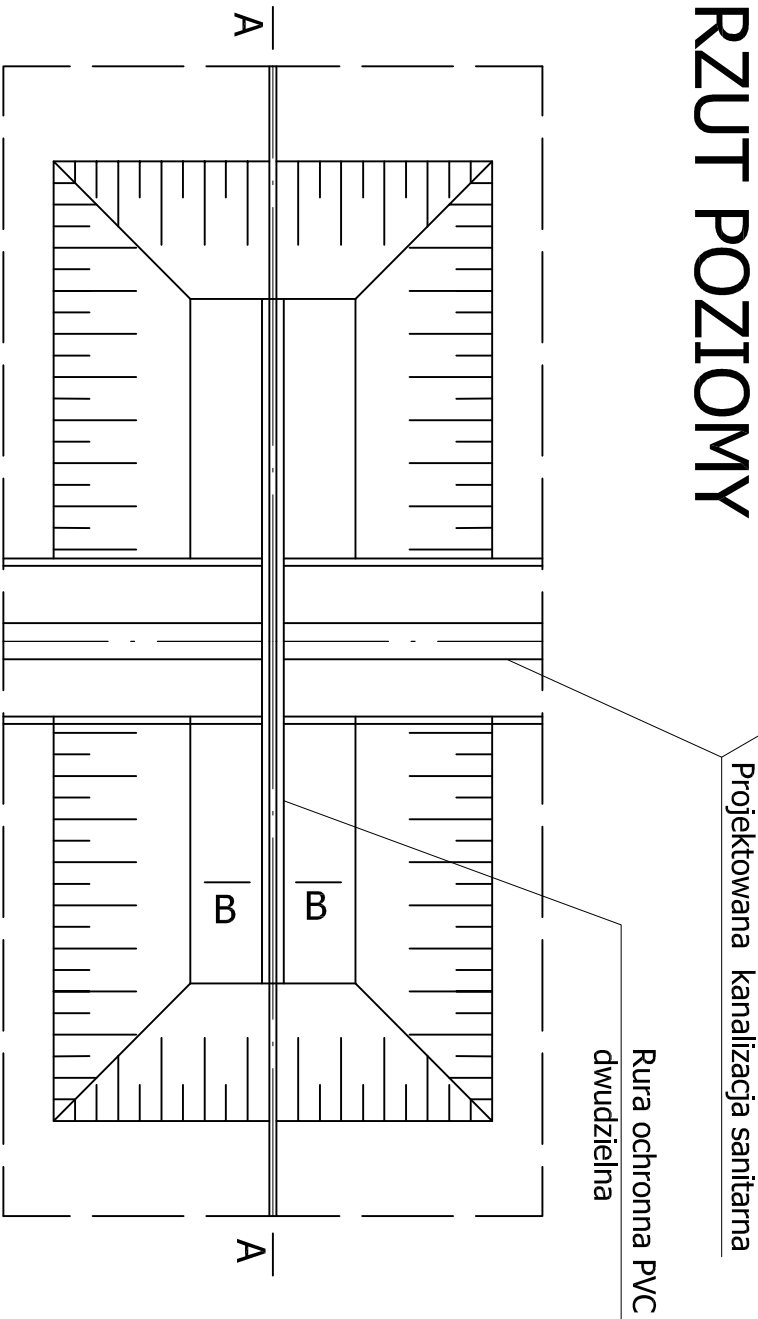

PRZEKRÓJ B-B

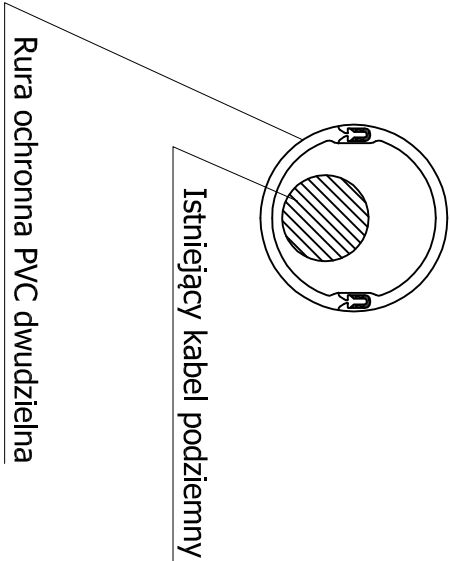

UWAGI:

1. Zastosowano rurę ochronną dwudzielną PVC DN 110
2. Końce rury ochronnej uszczelnić pianką poliuretanową

Wykonawca	GWS PROJEKT Aleksander Poniatowski		tel. 6670750731
dokumentacji	projektowej:	43-450 Ustroń, ul. Partyzantów 15	tel. 510 141 327
Temat:	Budowa sieci kanalizacji sanitarnej wraz z przyłączami		
Adres:	43-450 Ustroń, ul. Jelenica, Skowronków		
Nozwa rys.:	Zabezpieczenie kabli		
Opracował:	mgr inż. Lidia Poniatowska	Podpis:	Skala:
Opracował:	mgr inż. Aleksander Poniatowski	Podpis:	-
Projektował:	mgr inż. Jolanta Bartoszek-Dobronowska	Podpis:	Branżo: IS
nr upr. 94/81BB			Data: X 2016r.
inwestor:	Gmina Ustroń		Rys. nr 10
	ul. Rynek 1, 43-450 Ustroń		