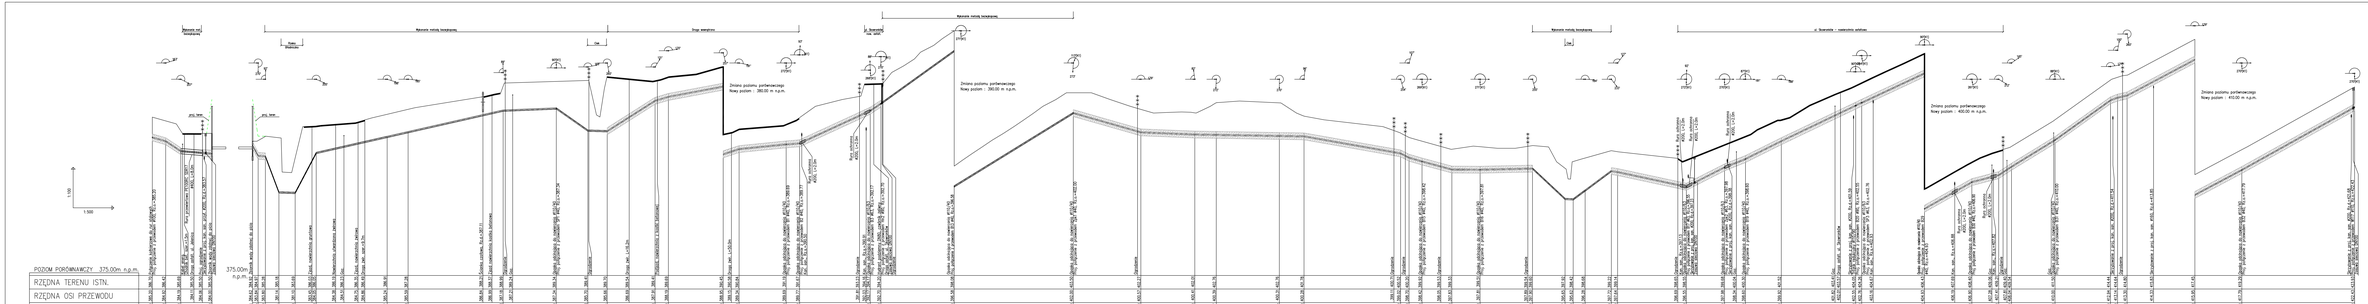

Wykonawca	CONTINGENT Aleksander Prusakiewicz ul. Kopernika 1 m.6 Pułtusk 06-100	tel. 601 797 870 tel. 516 141 421	
Dokumentacja projektowa			
Nazwa zadania inwestycyjnego	Budowa sieci wodociągowej w miejscowości Łachowo, ul. Jabłkowa, Nowowiejska		
Nazwa rysunku	Profil podłużny		
Sprawdził	mgr inż. Lidia Pietrzykowska	Data	Skala 1:100/500
Sprawdził	mgr inż. Aleksander Prusakiewicz	Data	Arkusz 25
Projektował	mgr inż. Jolanta Bartoszek-Ostrowska nr upr. NL/0180	Data	Data 9.2016r.
Rysował	Tomasz Lewko ul. Rzadzi 1, 07-470 Czerwin		Rys. nr 3.1