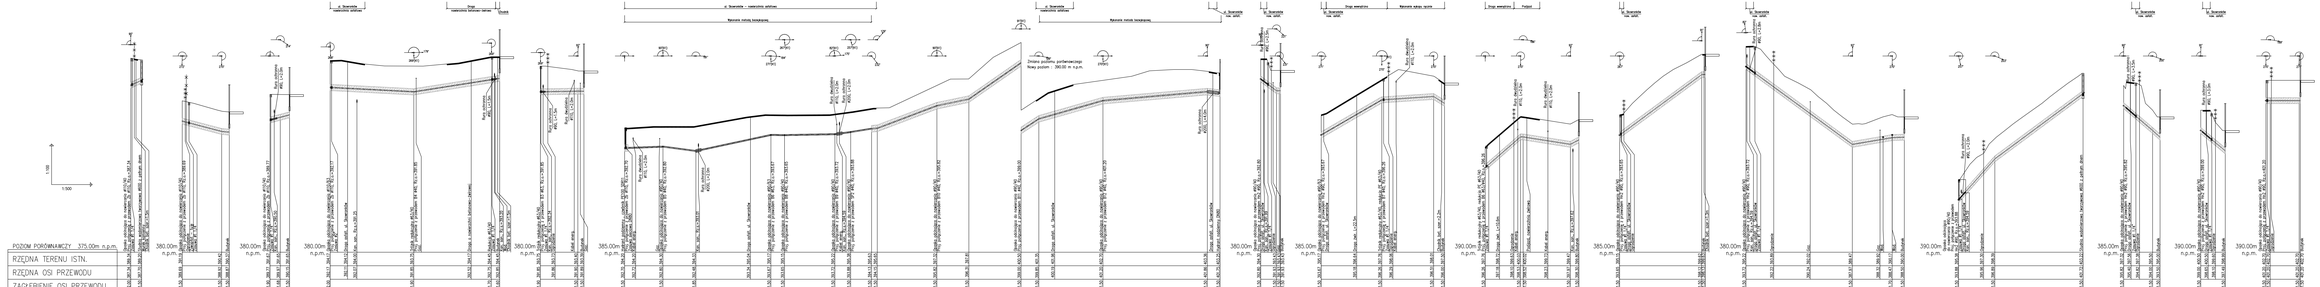

Wykonawca	UNIVERSALEST Aleksander Prusakiewicz	tel.4670270	
Dokumentacja projektowa	PLANTEX Janusz Jul Patyczewski	tel.5501412	
Adres	15-399 Łomża, ul. Zielona, Nowogrodzka		
Adres	15-879 Łomża, ul. Jesienna, Nowogrodzka		
Rzut 1:n	Profil podłużny		
Sprawdził	mgr inż. Lidia Pietrzykowska	Podpis	Skala 1:200/500
Sprawdził	mgr inż. Aleksander Prusakiewicz	Podpis	Arkusz 25
Projektował	mgr inż. Janina Bartoszek-Ostrowska nr upr. 96/89/00	Podpis	Data X.2014r.
Inwestor	Gmina Łomża ul. Rynek 1, 18-404 Czeland		Rys. nr 3.2