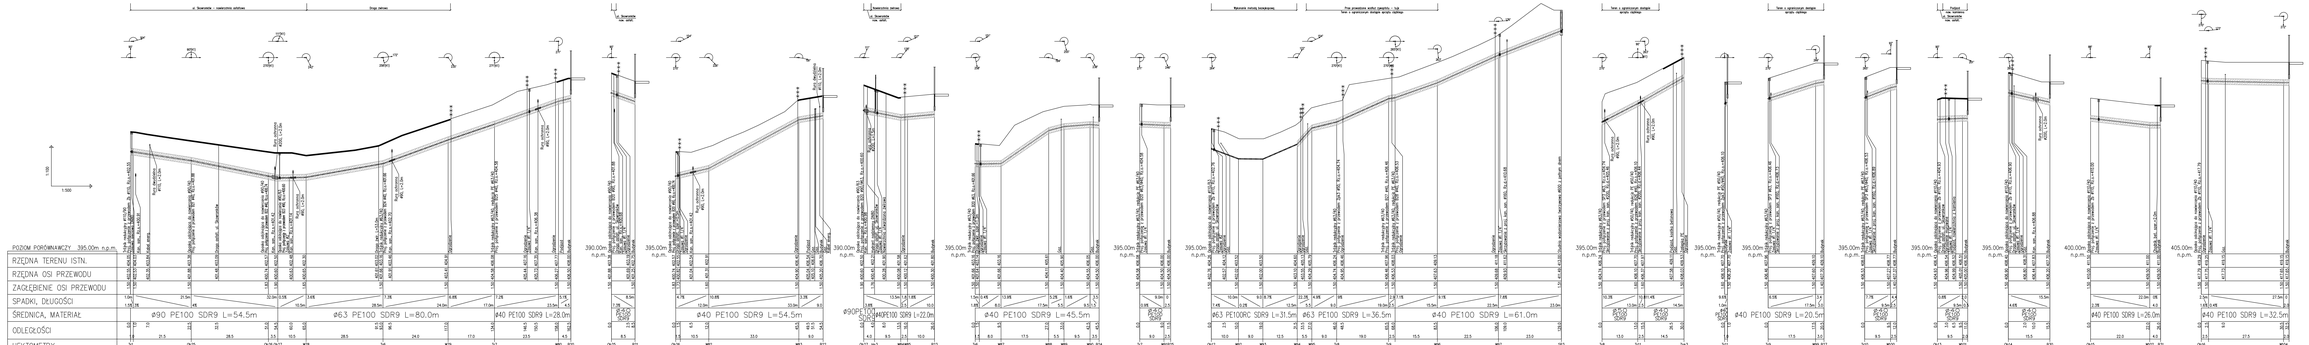

Wykonało	CENTROPROJEKT Halina Jarosławska-Trojanowska		sd.w/0750/10
Dokument(y) projektowe	GI-4012 rzut z dn. 7 października 15		sd.1501/4012
Obiekt	Sieć wodociągowa rozdzielcza - Etap I		
Adres	24-240 Łaziska, ul. Jesienna, Nowomiejska		
Nazwa rys.	Profil podłużny		
Sprawdził	mgr inż. Lidia Pawłowska	Podpis	Skala 1:100/500
Sprawdził	mgr inż. Aleksander Pawłowicz	Podpis	Arkusz 25
Projektował	mgr inż. Jerzy Bartoszek-Gołrzewska nr upr. NA/0180	Podpis	Data X.2014r.
Kierował	Lucyna Lewin ul. Rzeki 1, 41-819 Chorzów		Rys. nr 3.4