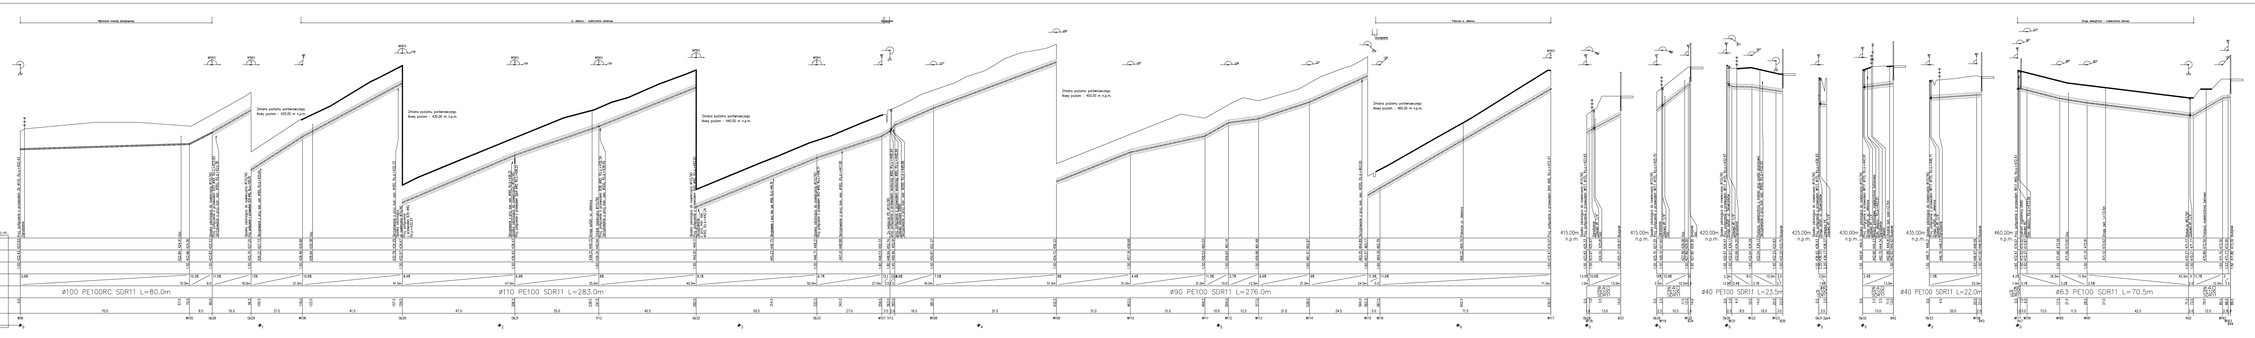

Wykonawca	GNOPROJEKT Edward Pinkowski		ul.KUTNO
Adres biura projektowego	21-010 Łaszczów,ul.Parzeńska 17		tel.50 66 527
Temat	Budowa sieci wodociągowej wraz z przyłączami		
Adres inwestycji	21-010 Łaszczów, gmina Łaszczów		
Tytuł rysunku	**Profil podłużny**		
Sprawdził	mgr inż. Lidia Pawłowska	Data	2016
		Skala	100:500
Sprawdził	mgr inż. Aleksander Pawłowski	Arkusz	1
Projektował	mgr inż. Jerzy Łatkowski-Dobrzański	Data	2016
Rysował	mgr inż. Jerzy Łatkowski-Dobrzański		5.2016
Rzędne	w m. n.p.m.		Rys. nr 3.5