


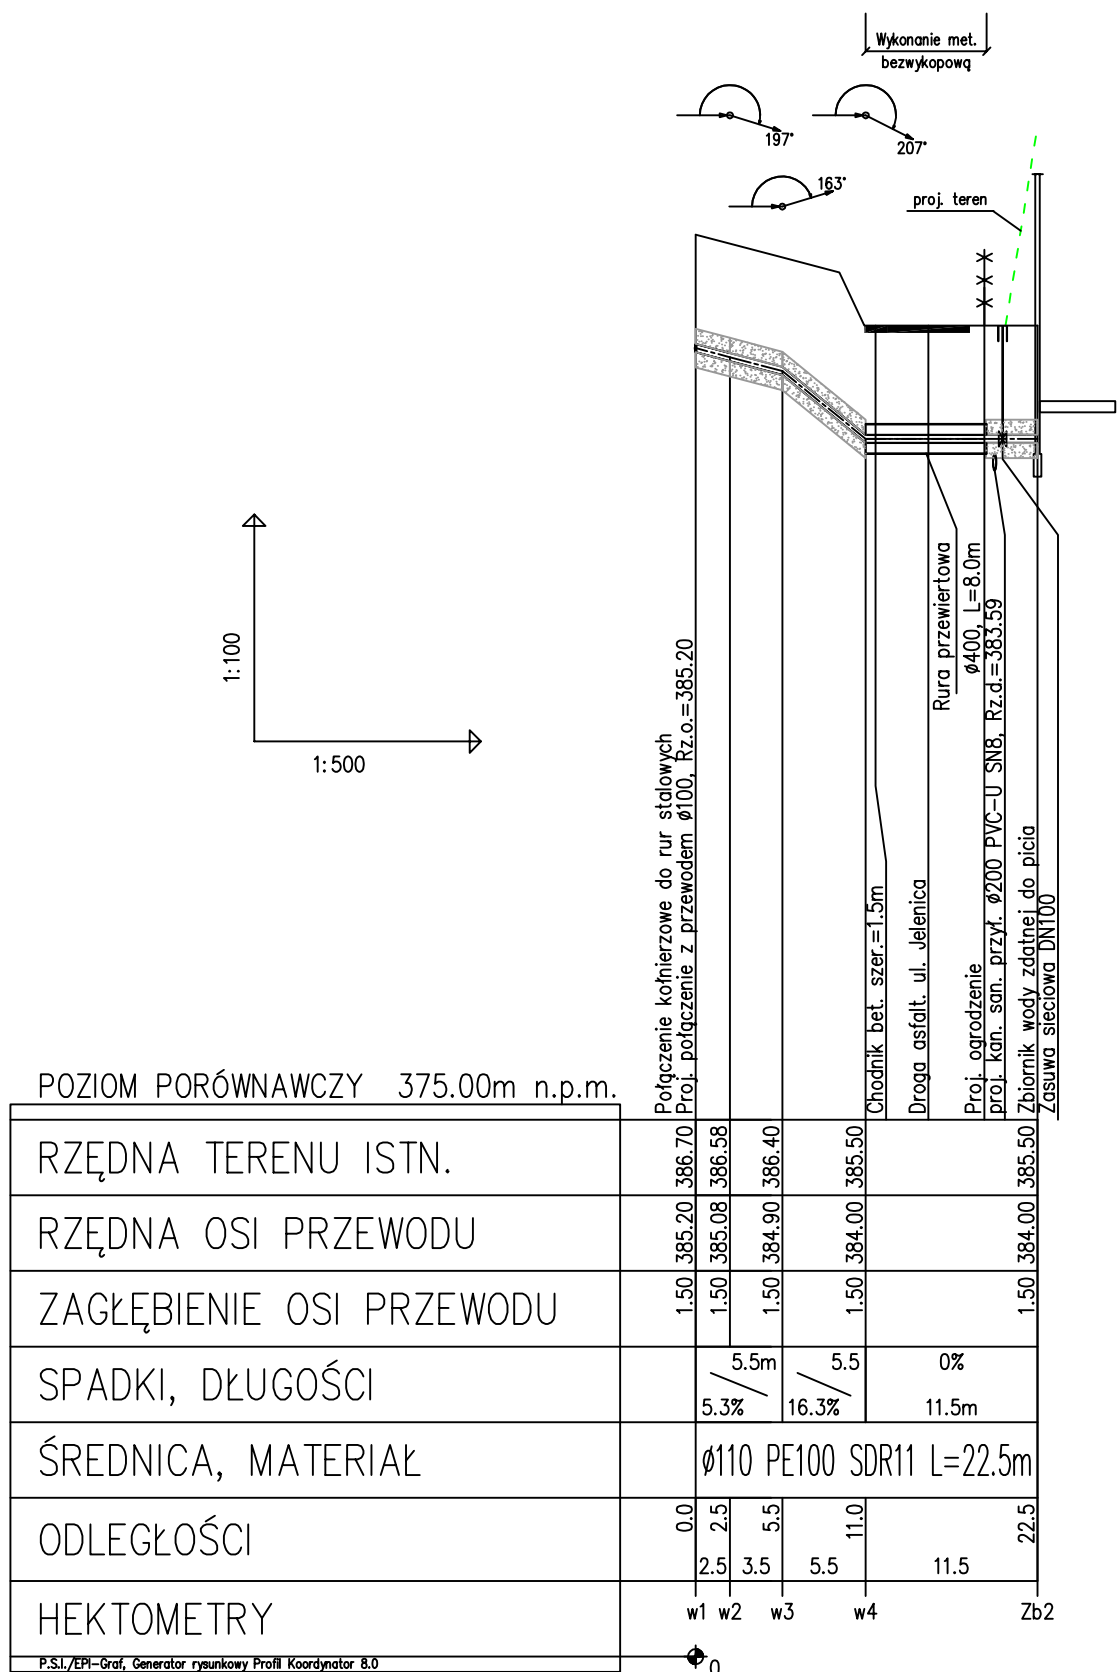

Wykonawca dokumentacji projektowej:	GWS PROJEKT Aleksander Poniatowski 43-450 Ustroń, ul. Partyzantów 15	tel. 6670750731 tel. 510 141 327
Temat:	Budowa sieci wodociągowej wraz z przyłączami	
Adres:	43-450 Ustroń, ul. Jelenica, Skowronków	
Nazwa rys.:	Profil podłużny	
Opracował:	mgr inż. Lidia Poniatowska	Podpis:
Opracował:	mgr inż. Aleksander Poniatowski	Podpis:
Projektował:	mgr inż. Janina Bartoszek-Dobranowska nr upr. 94/81BB	Podpis:
Inwestor:	Gmina Ustroń ul. Rynek 1, 43-450 Ustroń	Skala: 1:100/500 Branża: IS Data: X 2016r.

Rys. nr 3.7