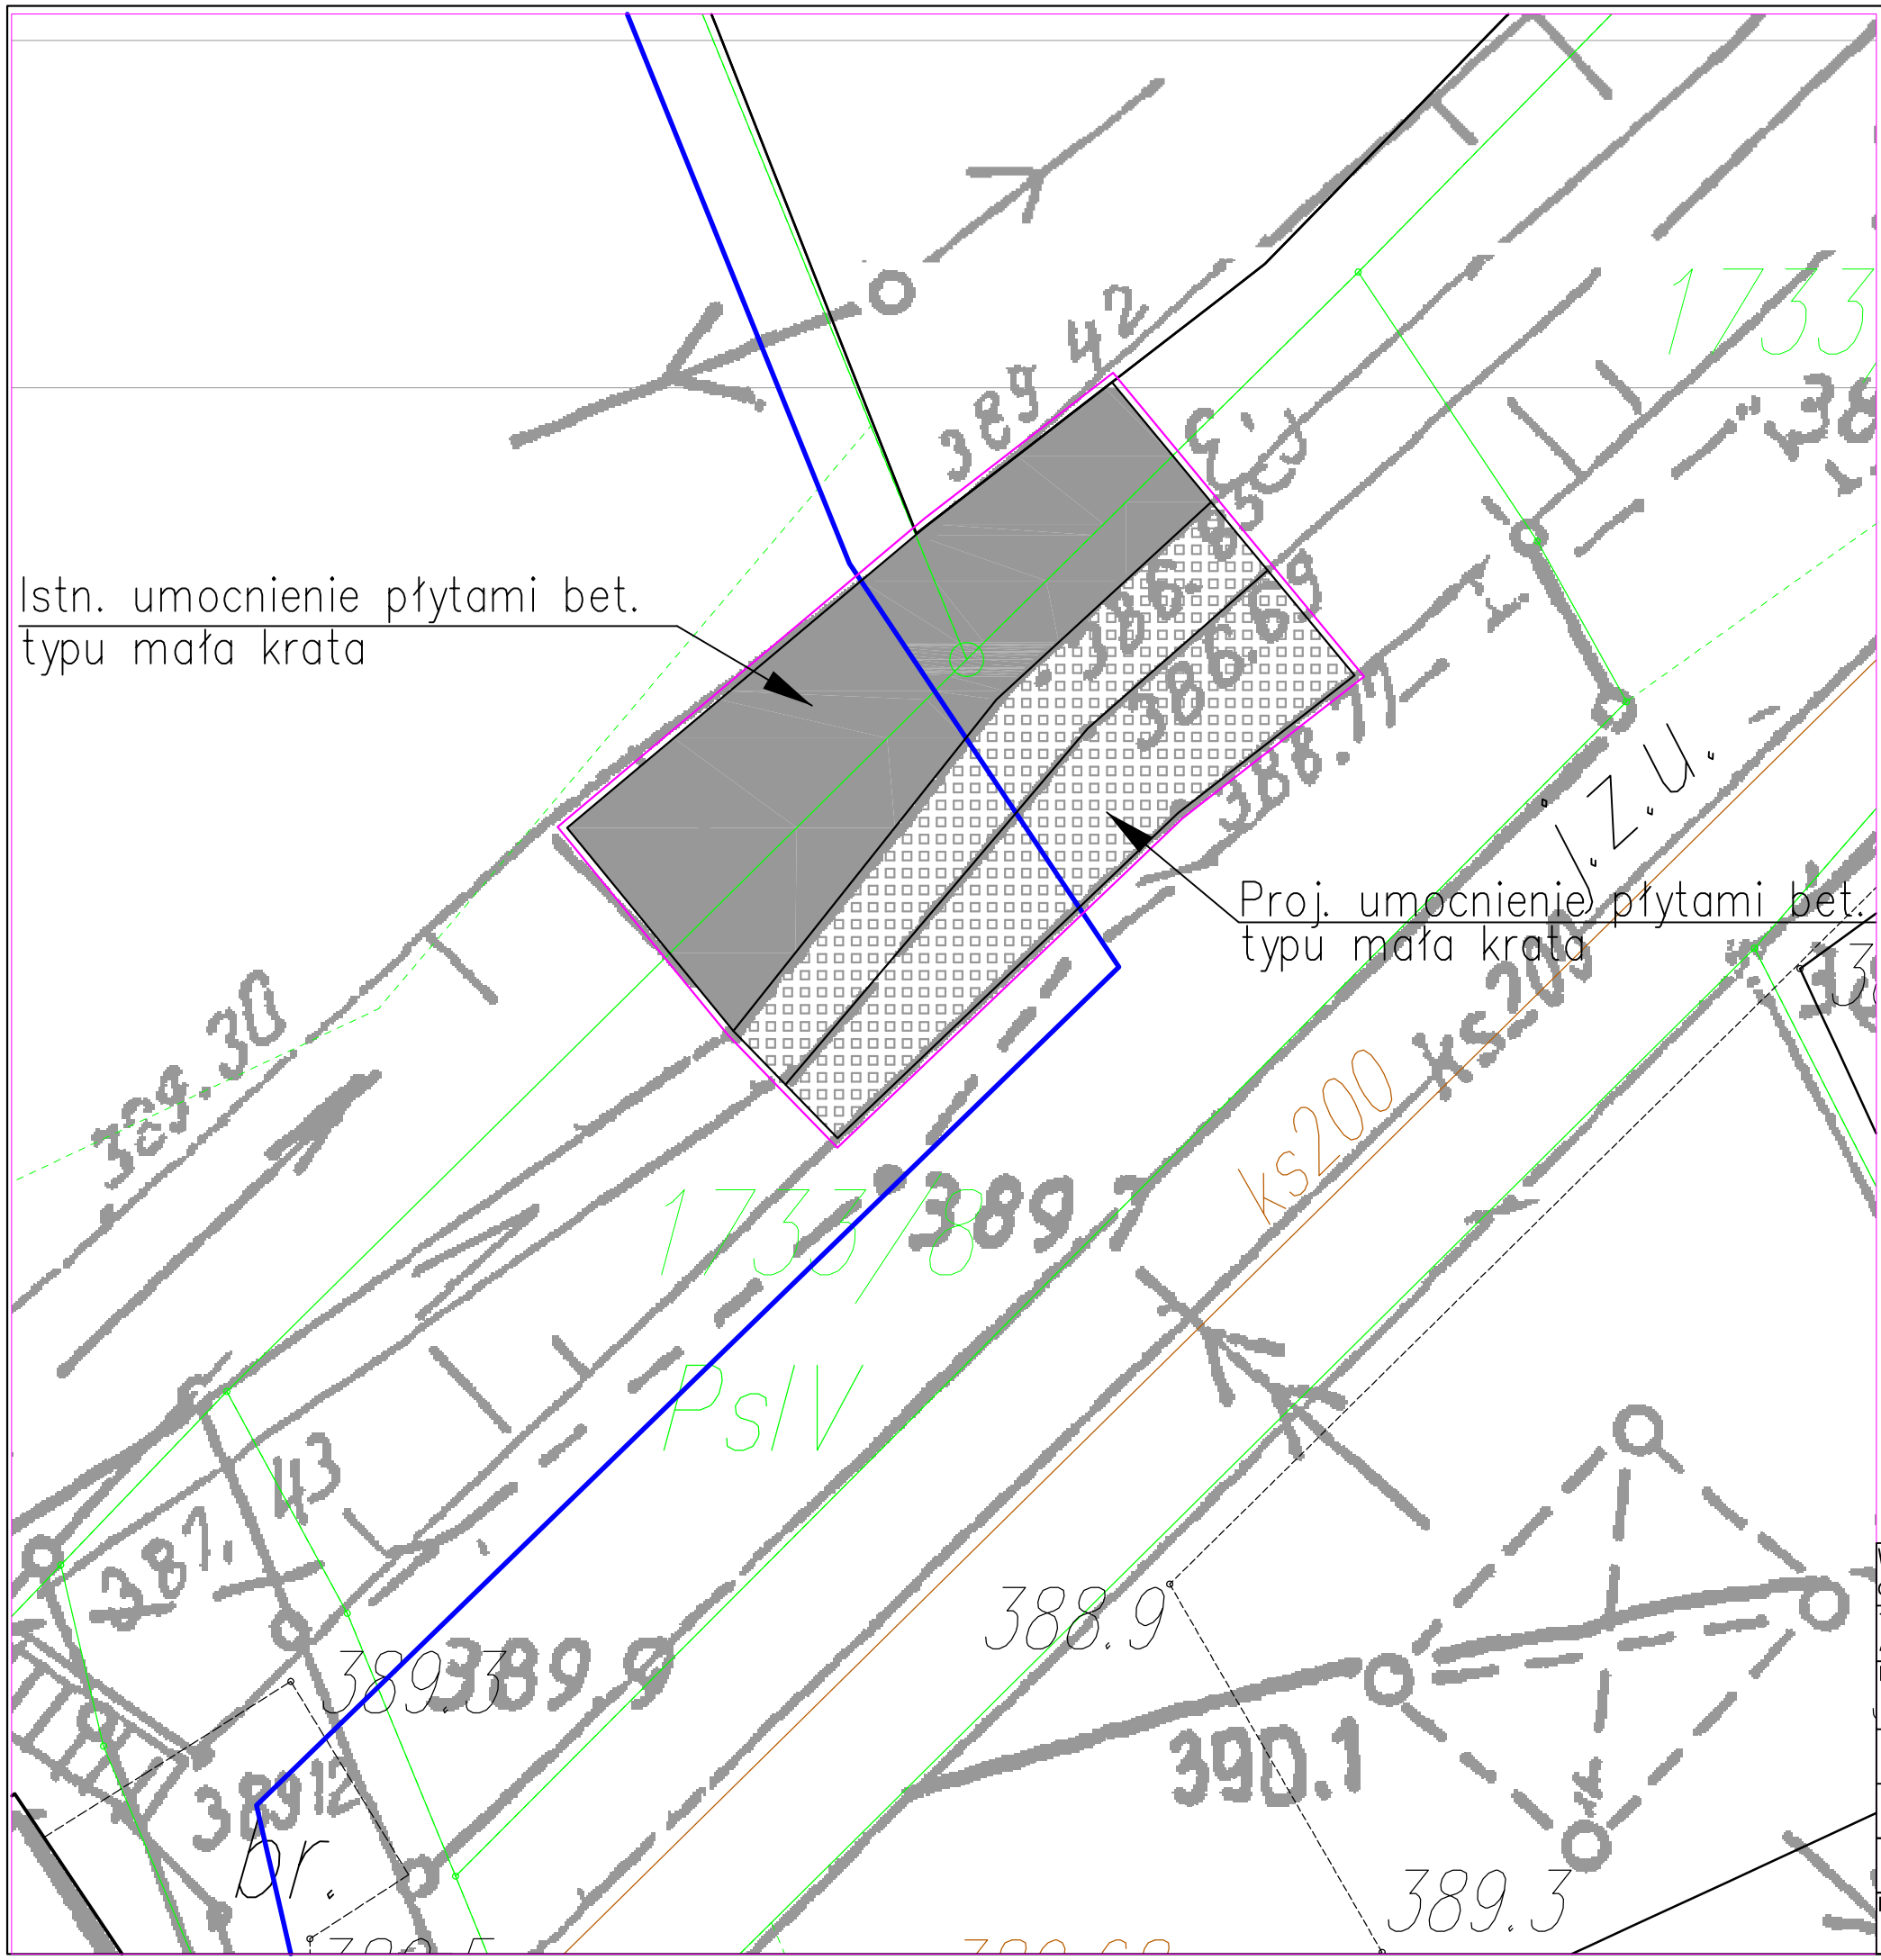

LEGENDA:

PROJ. KANALIZACJA SANITARNA

ZAKRES ZAMIERZONEGO ODDZIAŁYWANIA (pow. 62,7m²)

Wykonawca dokumentacji projektowej:	GWS PROJEKT Aleksander Poniatowski 43-450 Ustroń, ul. Partyzantów 15		tel. 6670750731 tel. 510 141 327
Temat: Adres:	Budowa sieci wodociągowej wraz z przyłączami 43-450 Ustroń, ul. Jelenica, Skowronków		
Nazwa rys.:	Projekt zagospodarowania terenu - przejście nr 2		
Opracował:	mgr inż. Lidia Poniatowska	Podpis:	Skala: 1:100
Opracował:	mgr inż. Aleksander Poniatowski	Podpis:	Branża: IS
Projektował:	mgr inż. Janina Bartoszek–Dobranowska nr upr. 94/81BB	Podpis:	Data: X 2016r.
Inwestor:	Gmina Ustroń ul. Rynek 1, 43-450 Ustroń		Rys. nr 4.2