
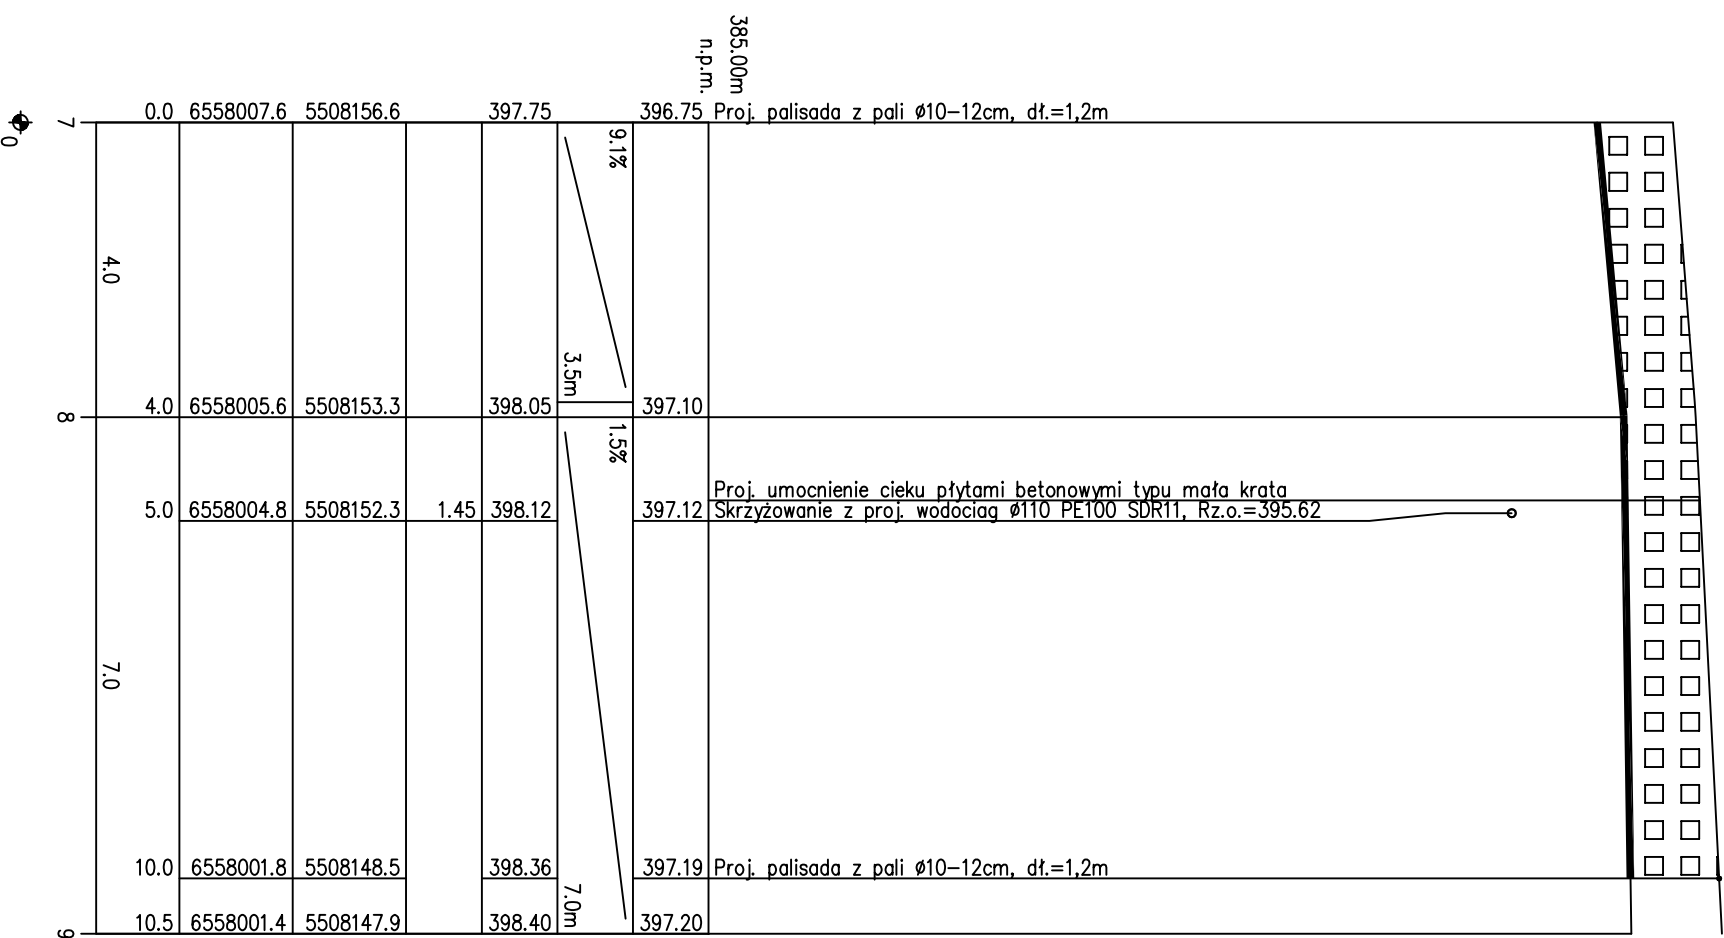
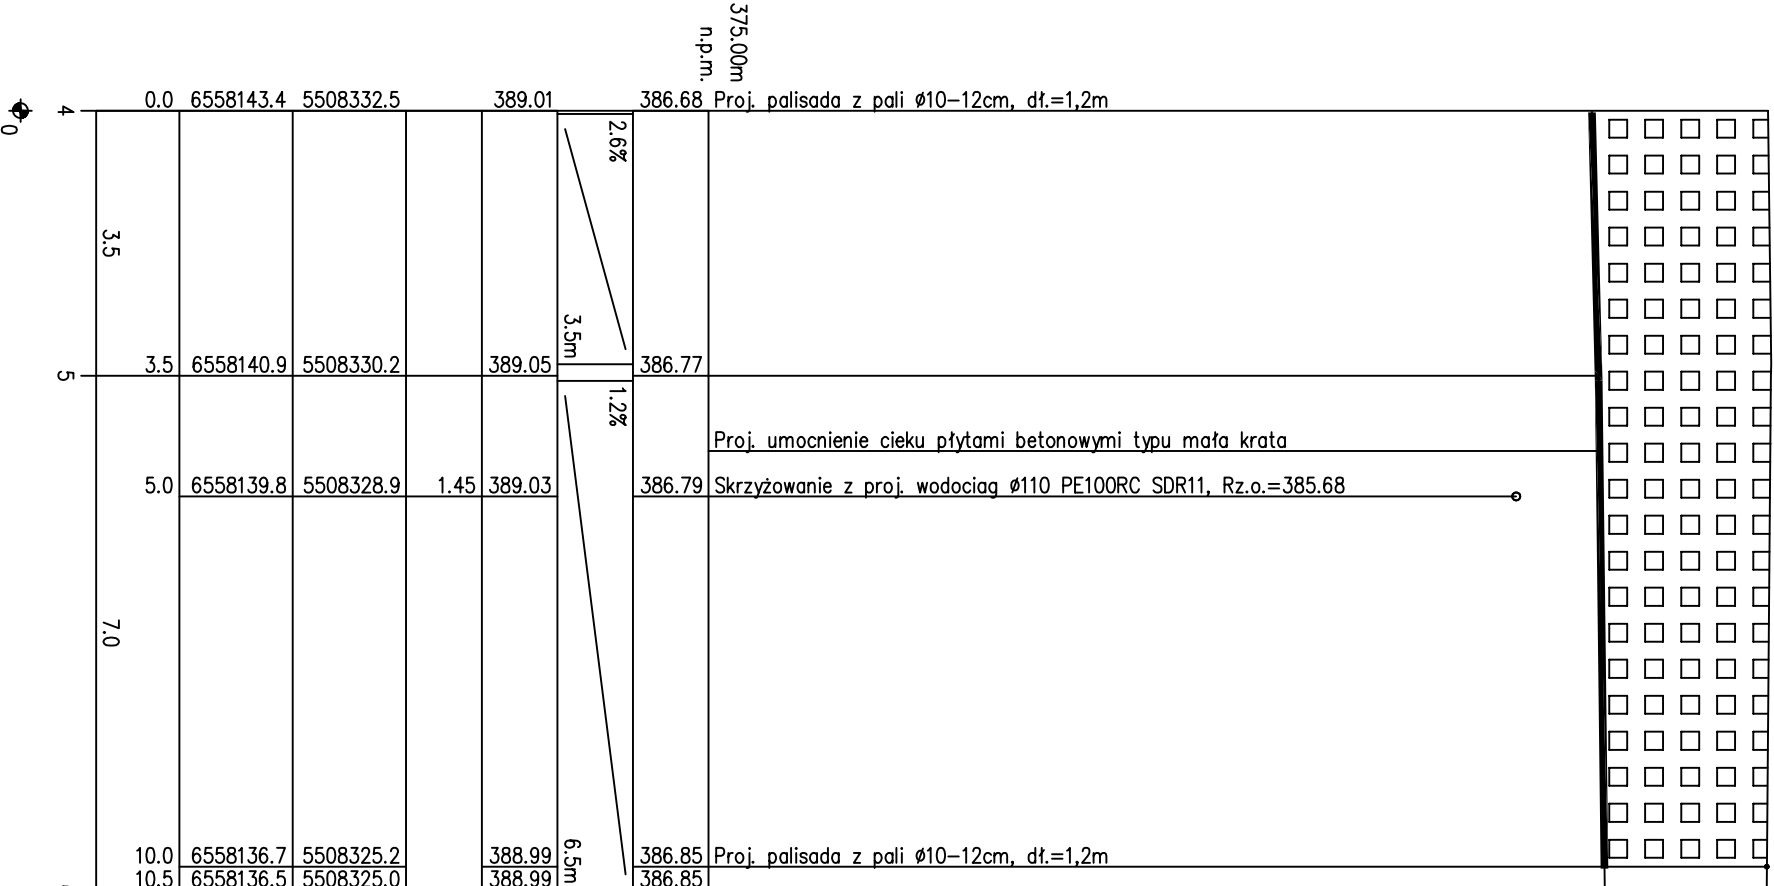
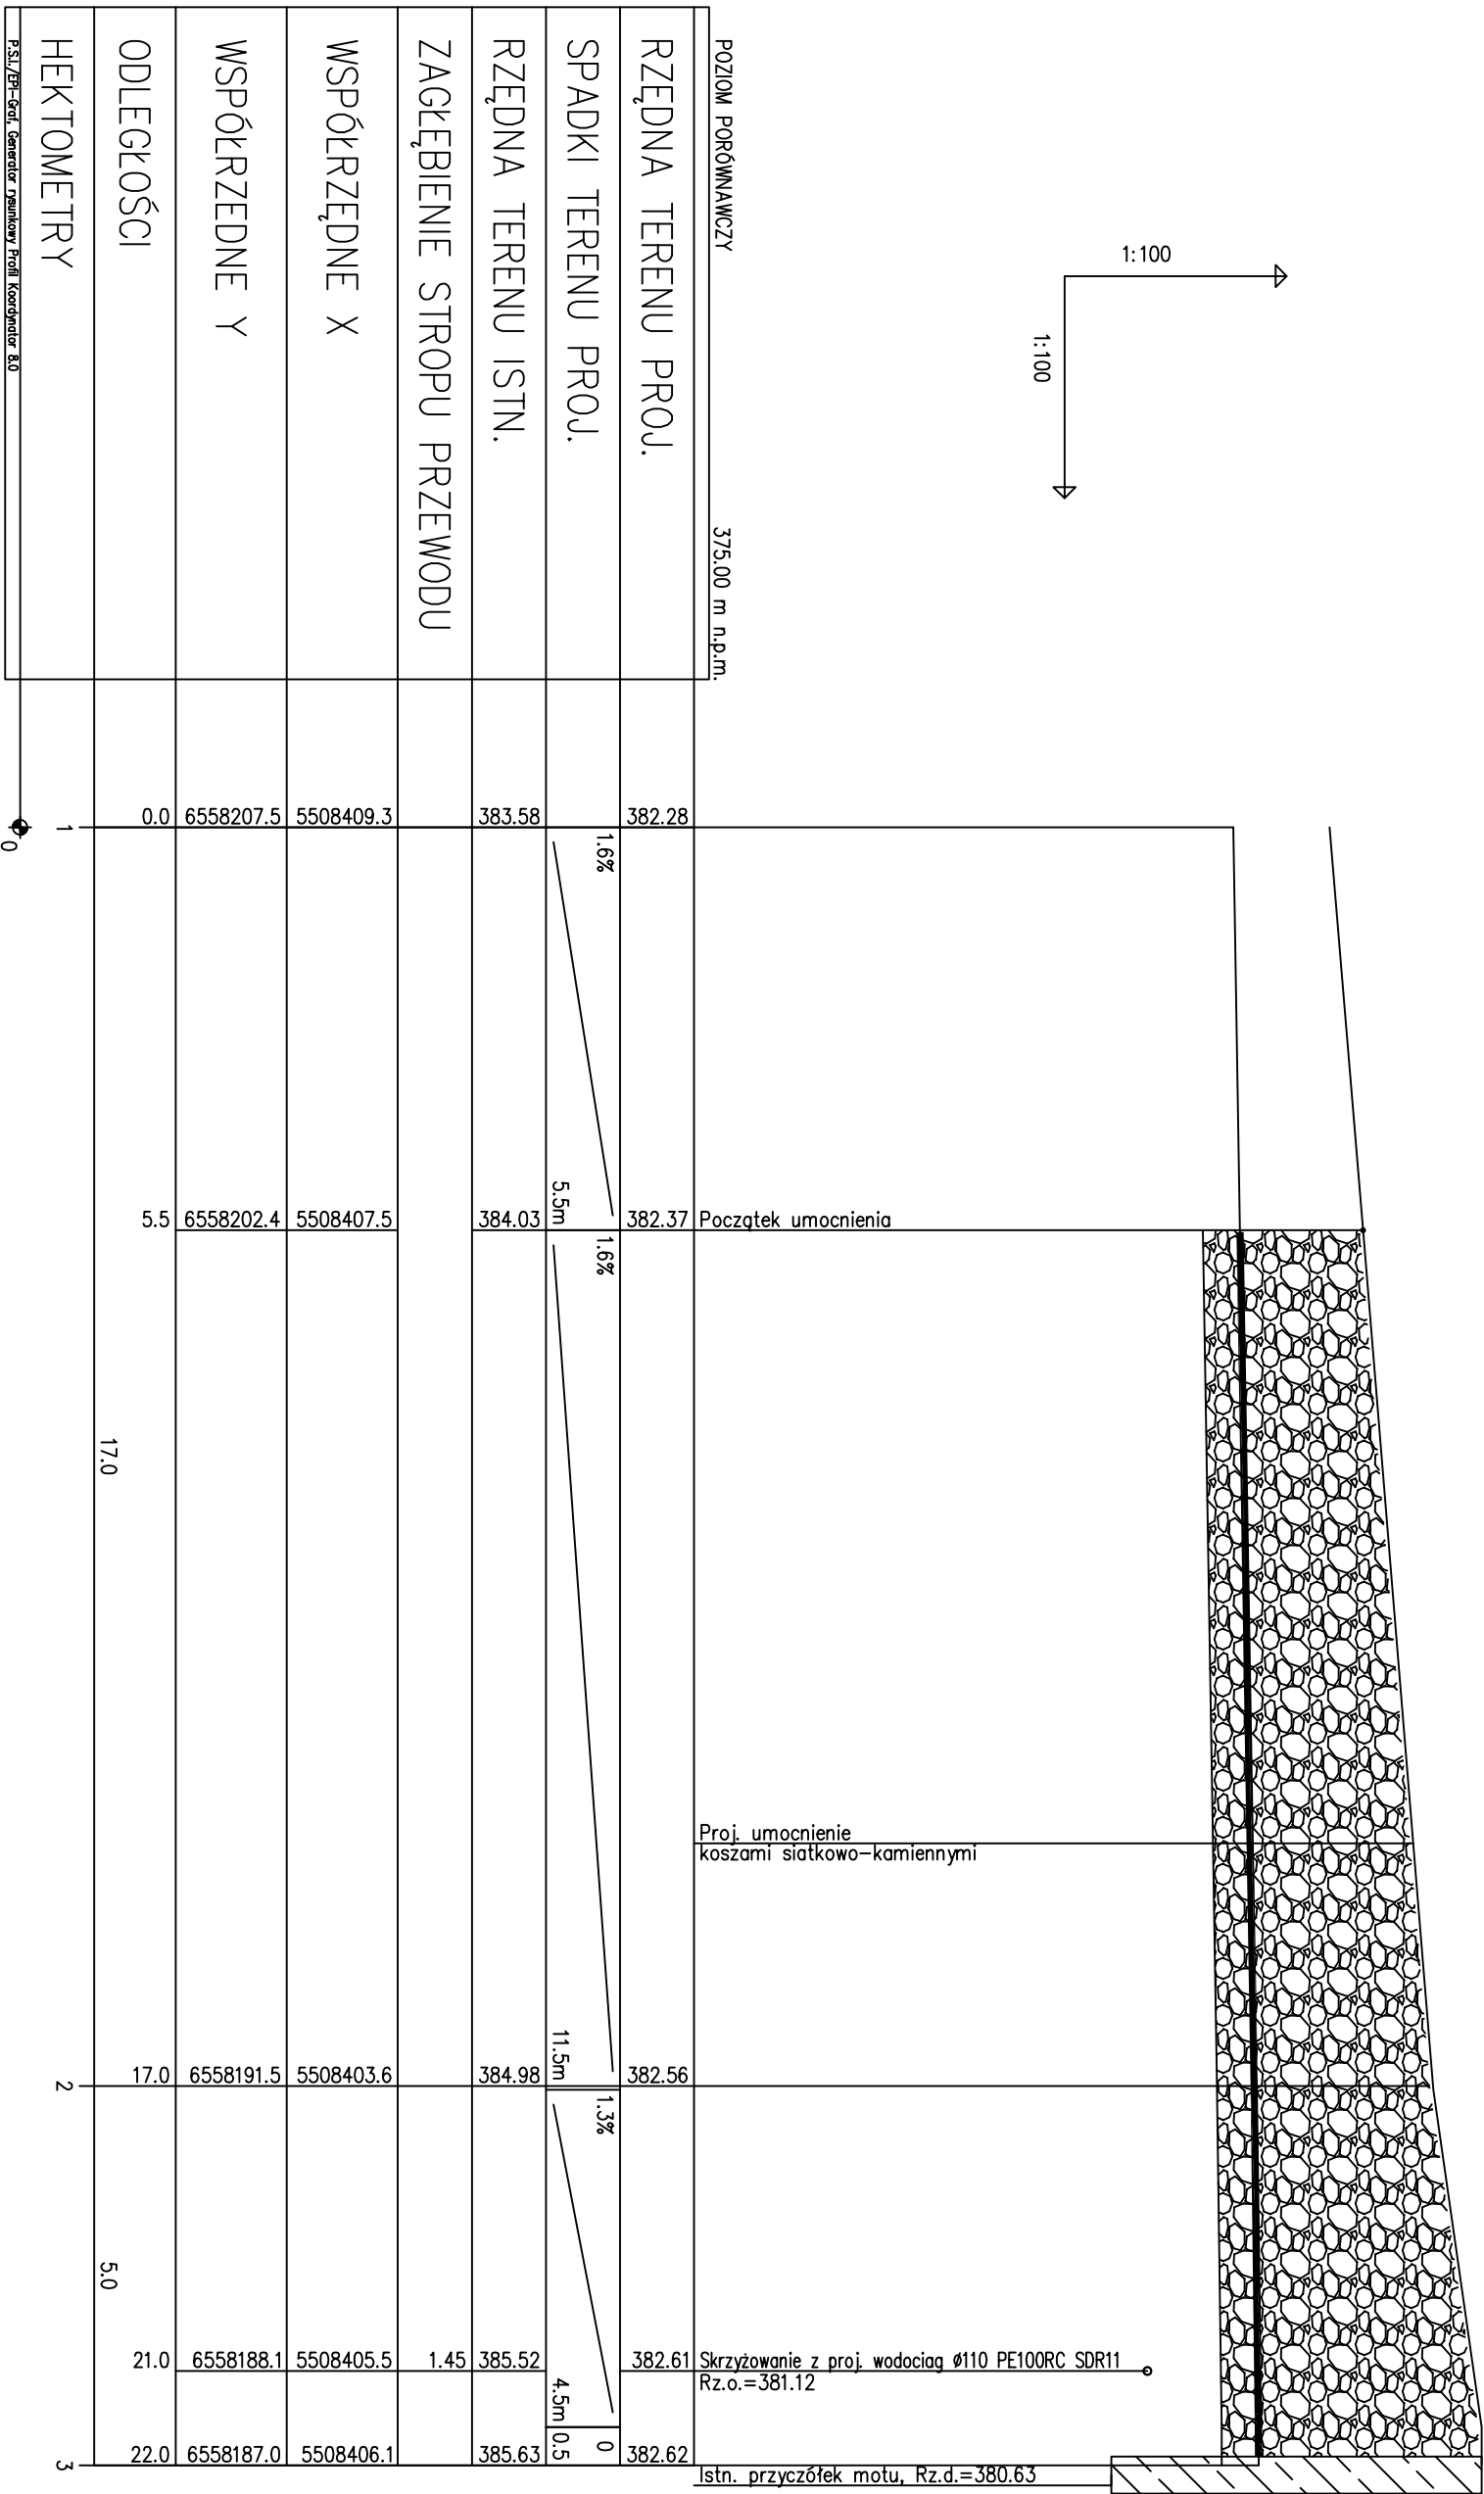
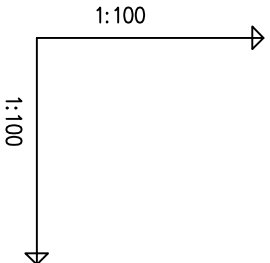
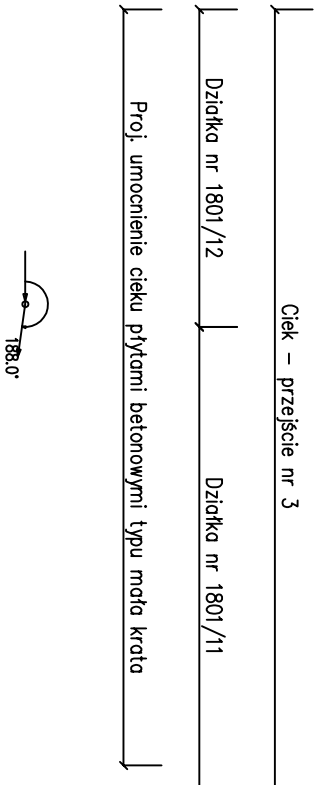
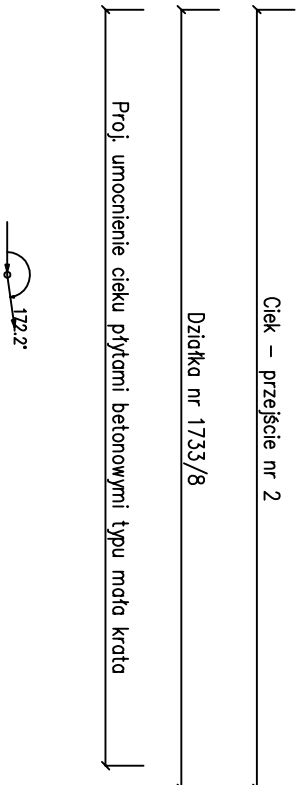


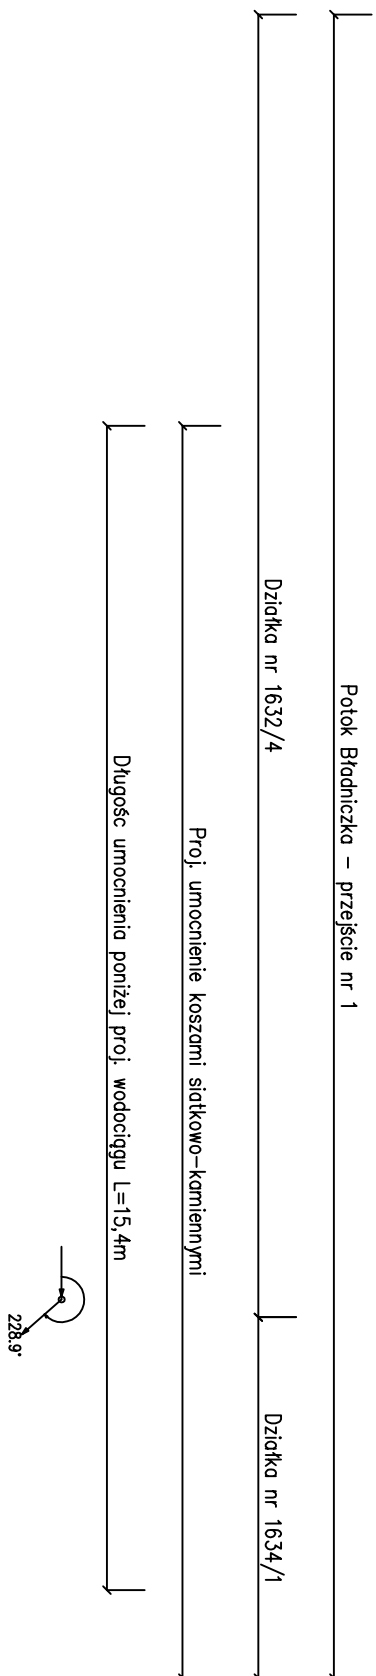

Wykonawca	GWS PROJEKT Aleksander Poniatowski			tel. 667050731
Dokumentacja	projektowej 43-450 Ustron, ul. Partyzantów 15			tel. 510 141 327
Temat:	Budowa sieci wodociągowej wraz z przyłączami			
Adres:	43-450 Ustron, ul. Jelenia, Skowronków			
Nazwa rys:	Profilę podłużne w miejscach przekroczeń			
Opracował:	mgr inż. Lidia Poniatowska	Podpis:	Skala: 1:100/100	
Opracował:	mgr inż. Aleksander Poniatowski	Podpis:	Branża: IS	
Projektował:	mgr inż. Janina Bartoszek-Dobrowolska	Podpis:	Data: X 2016r.	
nr upr. 94/81BB				
Investor:	Gmina Ustron ul. Rynek 1, 43-450 Ustron			Rys. nr 5.2