


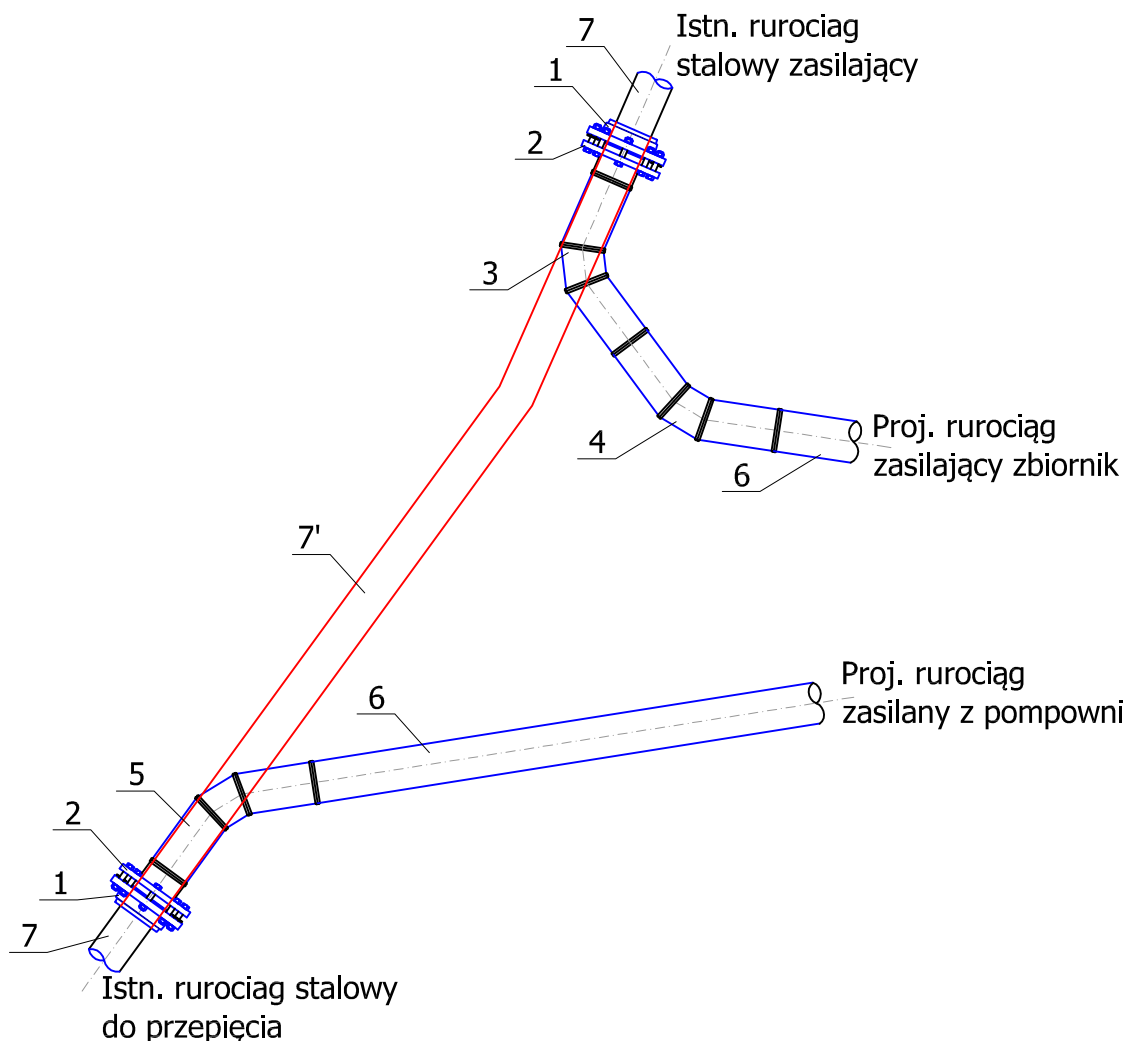

1. Połączenie kołnierzowe do rur stalowych z żeliwa sferoidalnego epoksydowanego
2. Tuleja kołnierzowa PE100 SDR11 $\phi 90$ z luźnym kołnierzem żeliwnym
3. Łuk segmentowy 60° PE100 SDR11 $\phi 110$
4. Łuk segmentowy 30° PE100 SDR11 $\phi 110$
5. Łuk segmentowy 45° PE100 SDR11 $\phi 110$
6. Rura ciśnieniowa PE100 SDR11 $\phi 110$
7. Istn. wodociąg stalowy $\phi 100$
- 7'. Istn. wodociąg stalowy $\phi 100$ - odcinek do wycięcia

Wykonawca dokumentacji	GWS PROJEKT Aleksander Poniatowski	tel. 6670750731
projektowej:	43-450 Ustroń, ul. Partyzantów 15	tel. 510 141 327
Temat:	Budowa sieci wodociągowej wraz z przyłączami	
Adres:	43-450 Ustroń, ul. Jelenica, Skowronków	
Nazwa rys.:	Szczegół włączenia do istniejącej sieci	
Opracował:	mgr inż. Lidia Poniatowska	Podpis:
		Skala: 1:20
Opracował:	mgr inż. Aleksander Poniatowski	Podpis:
		Branża: IS
Projektował:	mgr inż. Janina Bartoszek-Dobranowska	Podpis:
	nr upr. 94/81BB	Data: X 2016r.
Inwestor:	Gmina Ustroń ul. Rynek 1, 43-450 Ustroń	Rys. nr 6

UWAGA:

Połączenia kołnierzowe należy uszczelnić za pomocą uszczeltek płaskich wyposażonych w dodatkowe uchwyty mocujące.