


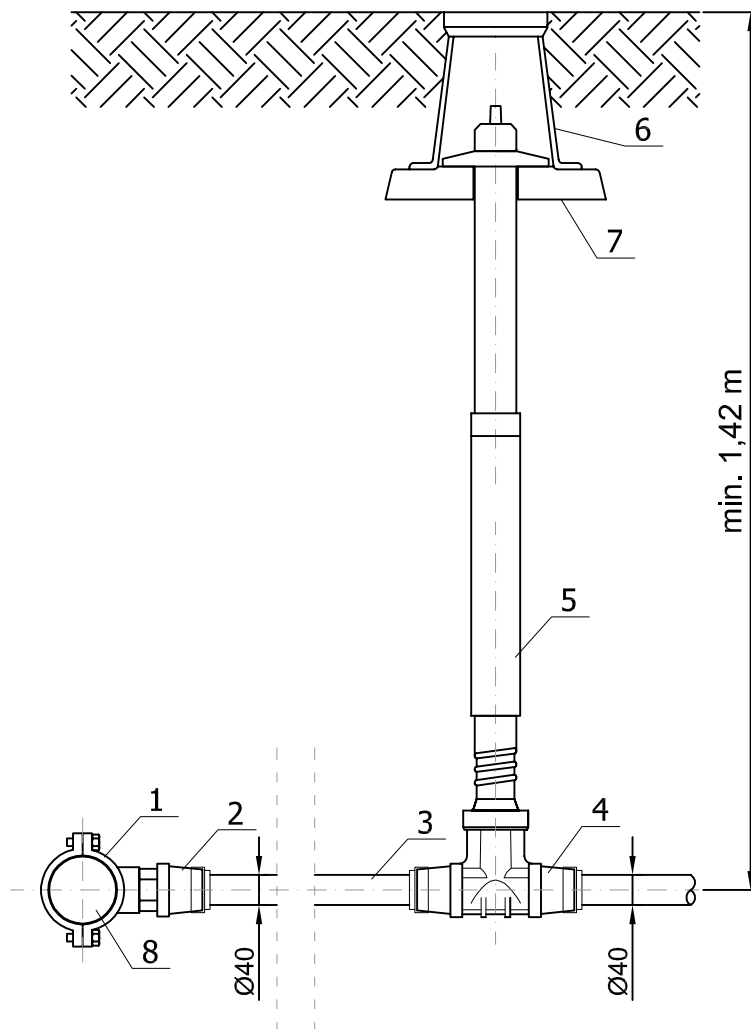

1. Opaska do nawiercania $\phi 90/1\frac{1}{4}$ " (lub $\phi 110/1\frac{1}{4}$ ") do rur PE - żeliwo sferoidalne
2. Złączka skrętna PN20 $1\frac{1}{4}$ "/40 z gwintem zewnętrznym - tworzywowa
3. Rura $\phi 40$ PE100 SDR9/SDR11 (wg profilu)
4. Zasuwa do przyłączy domowych $1\frac{1}{4}$ " obustronnie ze złączem ISO do rur PE - żywica POM
5. Obudowa do zasuwy
6. Skrzynka uliczna
7. Płyta betonowa pod skrzynkę uliczną
8. Rura $\phi 90$ ($\phi 110$) PE100 SDR9/SDR11 (wg profilu)

Wykonawca dokumentacji	GWS PROJEKT Aleksander Poniatowski 43-450 Ustroń, ul. Partyzantów 15	tel. 6670750731 tel. 510 141 327
Temat:	Budowa sieci wodociągowej wraz z przyłączami	
Adres:	43-450 Ustroń, ul. Jelenica, Skowronków	
Nazwa rys.:	Szczegół włączenia przewodu $\phi 40$	
Opracował:	mgr inż. Lidia Poniatowska	Podpis:
		Skala: 1:20
Opracował:	mgr inż. Aleksander Poniatowski	Podpis:
		Branża: IS
Projektował:	mgr inż. Janina Bartoszek-Dobranowska nr upr. 94/81BB	Podpis:
		Data: X 2016r.
Inwestor:	Gmina Ustroń ul. Rynek 1, 43-450 Ustroń	Rys. nr 9