


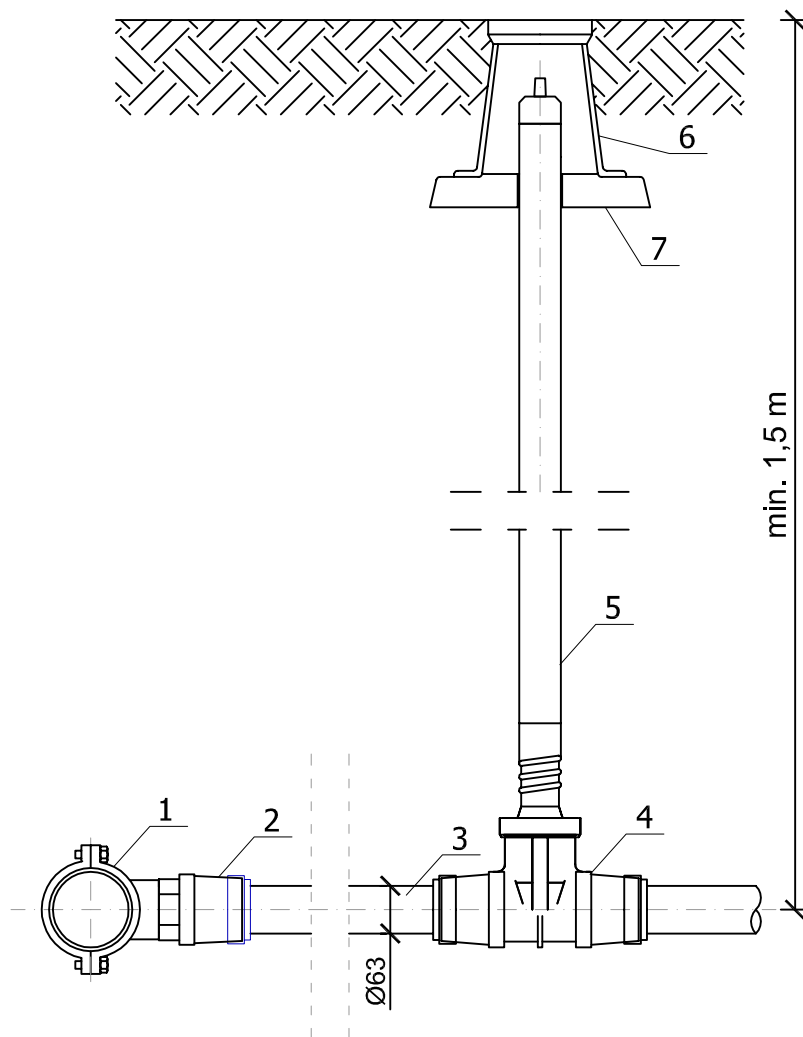

1. Opaska do nawiercania  $\phi 90/2''$  (lub  $\phi 110/2''$ ) do rur PE - żeliwo sferoidalne
2. Złączka skrętna PN20 2''/40 z gwintem zewnętrznym - tworzywowa
3. Rura  $\phi 40$  PE100 SDR9/SDR11 (wg profilu)
4. Zasuwa do przyłączy domowych 2'' obu stronnie ze złączem ISO do rur PE - żywica POM
5. Obudowa do zasuwy
6. Skrzynka uliczna
7. Płyta betonowa pod skrzynkę uliczną
8. Rura  $\phi 90$  ( $\phi 110$ ) PE100 SDR9/SDR11 (wg profilu)

|                        |                                              |                  |
|------------------------|----------------------------------------------|------------------|
| Wykonawca dokumentacji | GWS PROJEKT Aleksander Poniatowski           | tel. 6670750731  |
| projektowej:           | 43-450 Ustroń, ul. Partyzantów 15            | tel. 510 141 327 |
| Temat:                 | Budowa sieci wodociągowej wraz z przyłączami |                  |
| Adres:                 | 43-450 Ustroń, ul. Jelenica, Skowronków      |                  |
| Nazwa rys.:            | Szczegół włączenia przewodu $\phi 63$        |                  |
| Opracował:             | mgr inż. Lidia Poniatowska                   | Podpis:          |
|                        |                                              | Skala: 1:20      |
| Opracował:             | mgr inż. Aleksander Poniatowski              | Podpis:          |
|                        |                                              | Branża: IS       |
| Projektował:           | mgr inż. Janina Bartoszek-Dobranowska        | Podpis:          |
|                        | nr upr. 94/81BB                              | Data: X 2016r.   |
| Inwestor:              | Gmina Ustroń<br>ul. Rynek 1, 43-450 Ustroń   | Rys. nr 10       |