



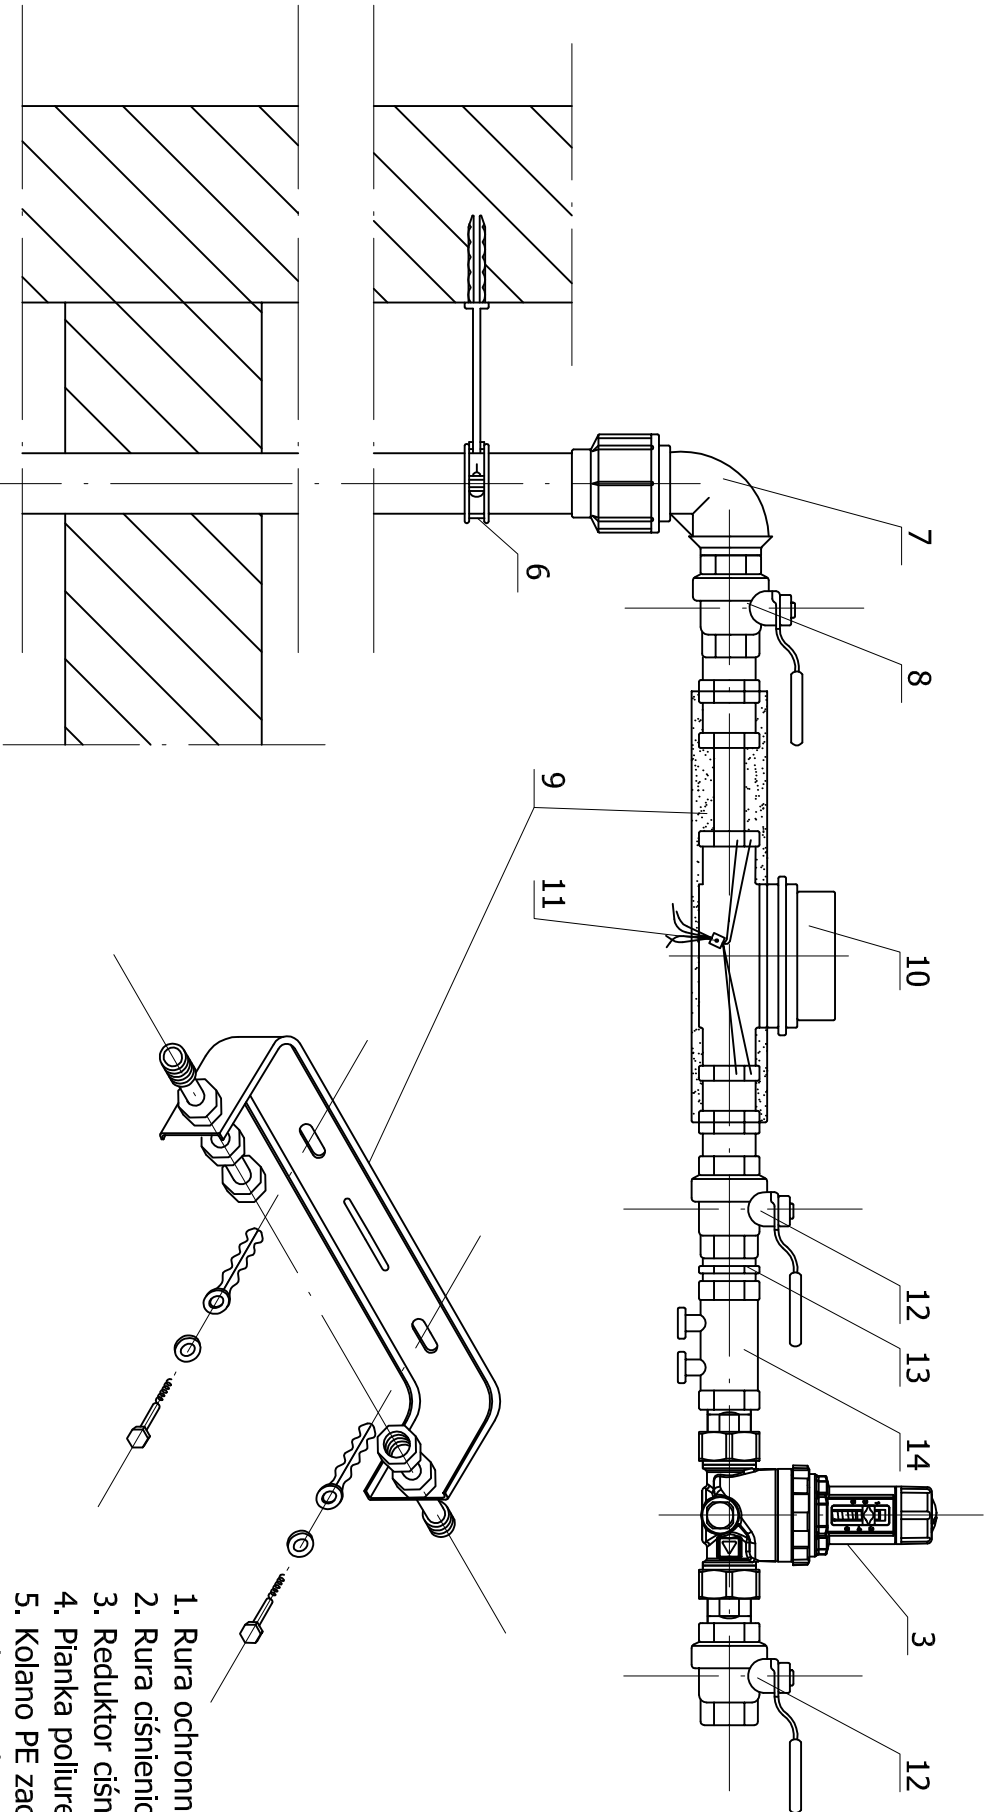


1. Rura ochronna ϕ 63
2. Rura ciśnieniowa PE100 SDR11 ϕ 40
3. Reduktor ciśnienia 1" z ustawianym zakresem ciśnienia wyjście od 1 do 6 bar
4. Pianka poliuretanowa
5. Kolano PE zaciskowe $\angle$ 90° ϕ 40
6. Obejma do rur PE ϕ 40
7. Kolano zaciskowe $\angle$ 90° z gwintem wew. 40/1 $\frac{1}{4}$ "
8. Zawór kulowy 1 $\frac{1}{4}$ "
9. Typowy uchwyt montażowy wodomierza
10. Wodomierz Dn15mm G 3 $\frac{3}{4}$ "
11. Plomba legelizująca pobór wody
12. Zawór kulowy 1"
13. Złączka wkrętna równoprzelotowa
14. Zawór zwrotny antyskażeniowy 1" typu EA

Uwagi:

Pomieszczenie, w którym zostanie zabudowany wodomierz powinno posiadać kratkę ściekową.

Uszczelnienie połączenia pomiędzy zaworem kulowym a kolaniem PE wykonać za pomocą taśmy teflonowej.

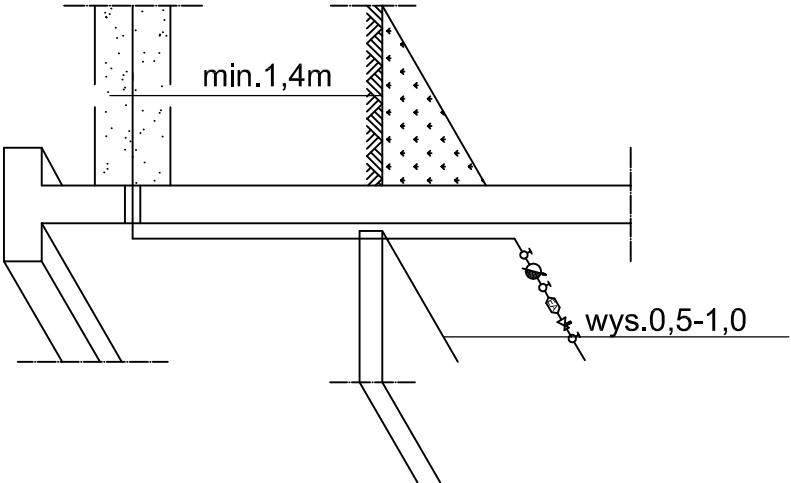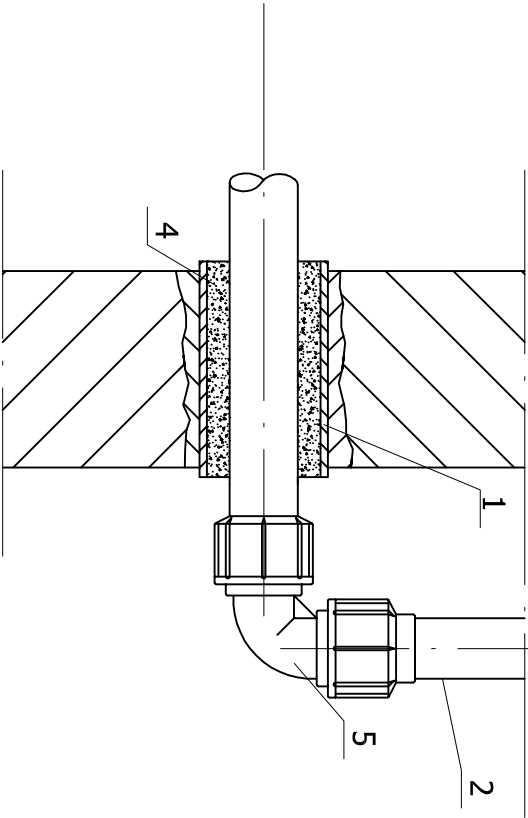

**WSZYSTKIE PODŁĄCZANE BUDYNKI MUSZĄ BYĆ
WYPOSARZONE W REDUKTOR CIŚNIENIA.
NIEDOPUSZCZALNE JEST PODŁĄCZANIE INSTALACJI
BEZ ZAMONTOWANIA REDUKTORA CIŚNIENIA**

Wykonawca dokumentacji	GWS PROJEKT Aleksander Poniatowski		tel. 66 707 50 731
projektowej	43-450 Ustroń, ul. Partyzantów 15		tel. 510 141 327
Temat:	Budowa sieci wodociągowej wraz z przyłączami		
Adres:	43-450 Ustroń, ul. Jelenia, Skowronków		
Nazwa rys.:	Zestaw wodomierzowy		
Opracował:	mgr inż. Lidia Poniatowska	Podpis:	Skala: -
Opracował:	mgr inż. Aleksander Poniatowski	Podpis:	Branz: 1S
Projektował:	mgr inż. Janino Bartoszek-Dobronowski	Podpis:	Data: X 2016r.
nr upr. 94/81BB			
inwestor:	Gmina Ustroń		
ul. Rynek 1, 43-450 Ustroń			Rys. nr 12