




PRZEKRÓJ A-A

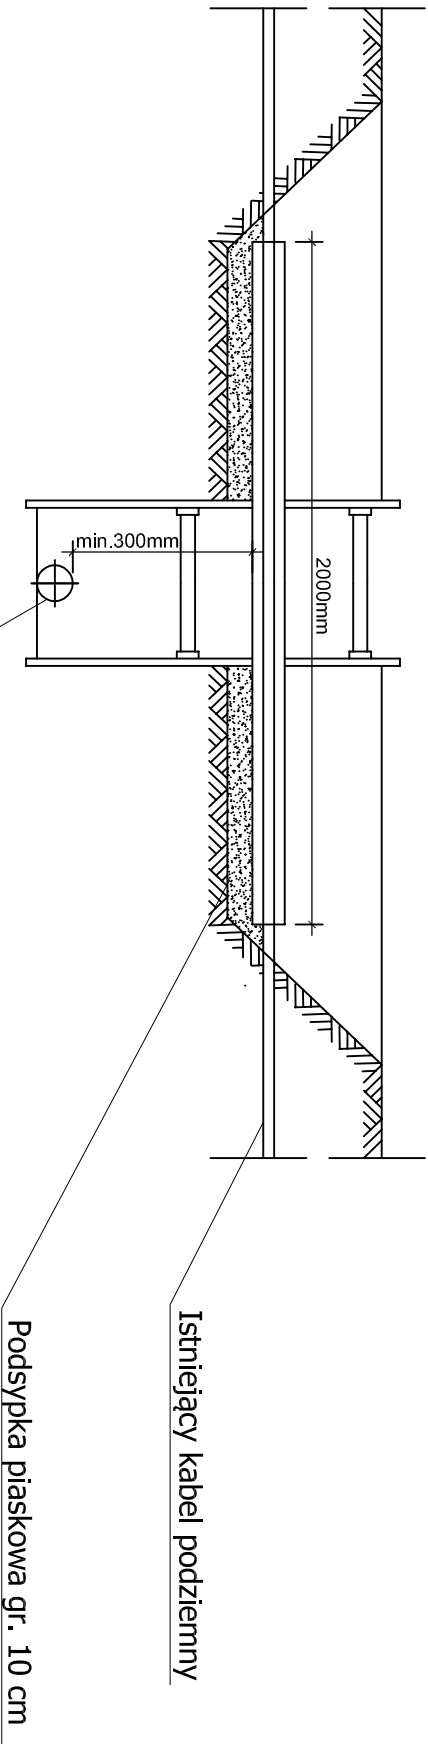

RZUT POZIOMY

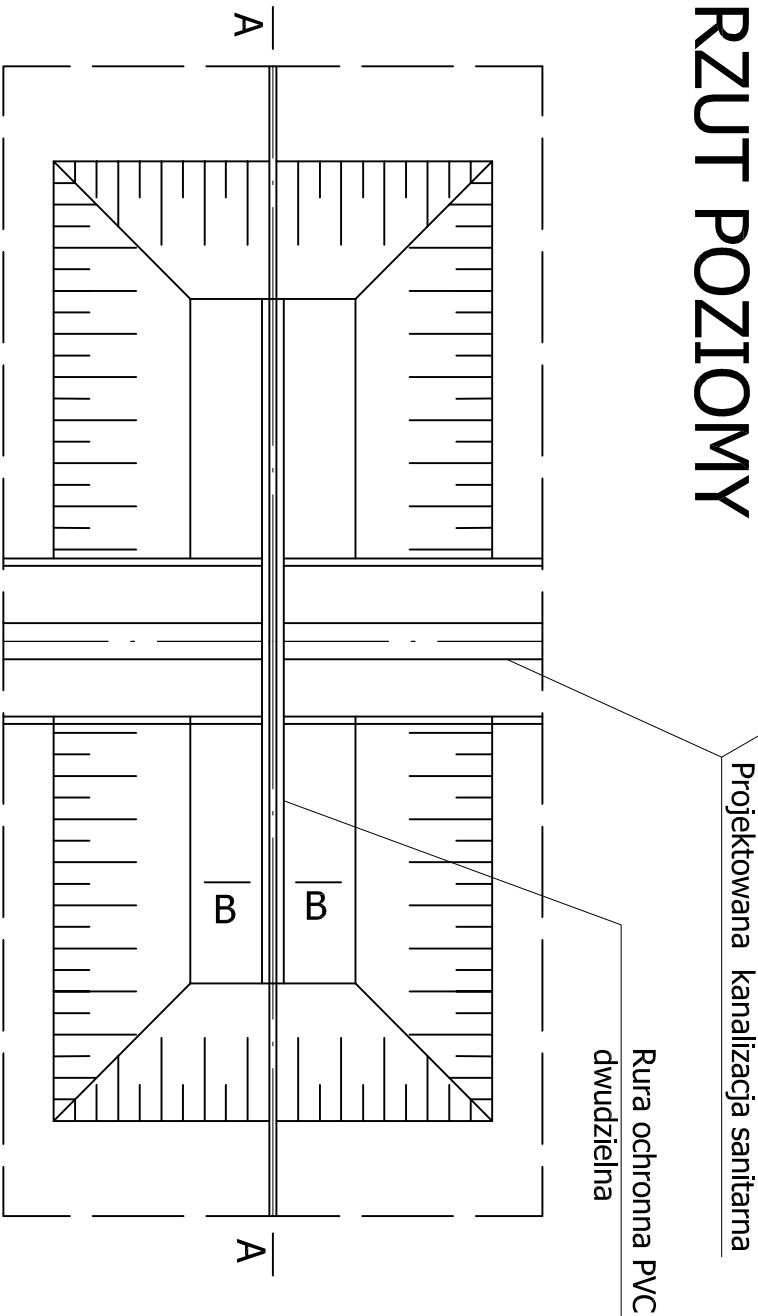

PRZEKRÓJ B-B

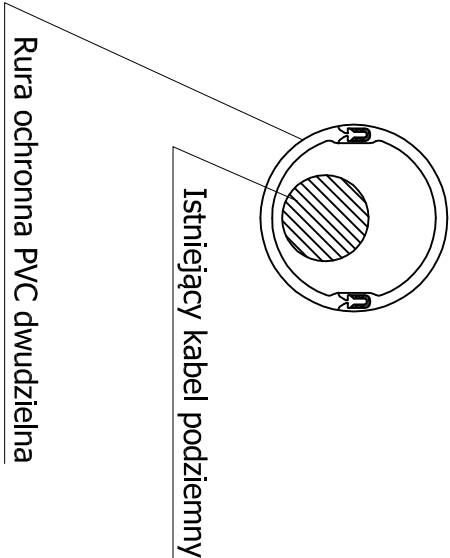

UWAGI:

1. Zastosowano rurę ochronną dwudzielną PVC DN 110
2. Końce rury ochronnej uszczelnić pianką poliuretanową

UWAGA:

- W przypadku przejścia pod kablem projektowanym kanałem grawitacyjnym i rurociągiem tłocznym w jednym miejscu należy zabudować rurę dwudzielną o długości l=3,0m.

Wykonawca	GWS PROJEKT Aleksander Poniatowski		tel. 6670750731
dokumentacji	projektowej:	43-450 Ustron, ul. Partyzantów 15	tel. 510 141 327
Temat:	Budowa sieci wodociągowej wraz z przyłączeniami		
Adres:	43-450 Ustron, ul. Jeleniec, Skowronków		
Nozwa rys.:	Zabezpieczenie kabli		
Opracował:	mgr inż. Lidia Poniatowska	Podpis:	Skala:
Opracował:	mgr inż. Aleksander Poniatowski	Podpis:	Bransz:
Projektował:	mgr inż. Janina Bartoszek-Dobronowska	Podpis:	Data:
nr upr.:	94/81BB		X 2016r.
inwestor:	Gmina Ustron		Rys. nr 13
	ul. Rynek 1, 43-450 Ustron		