


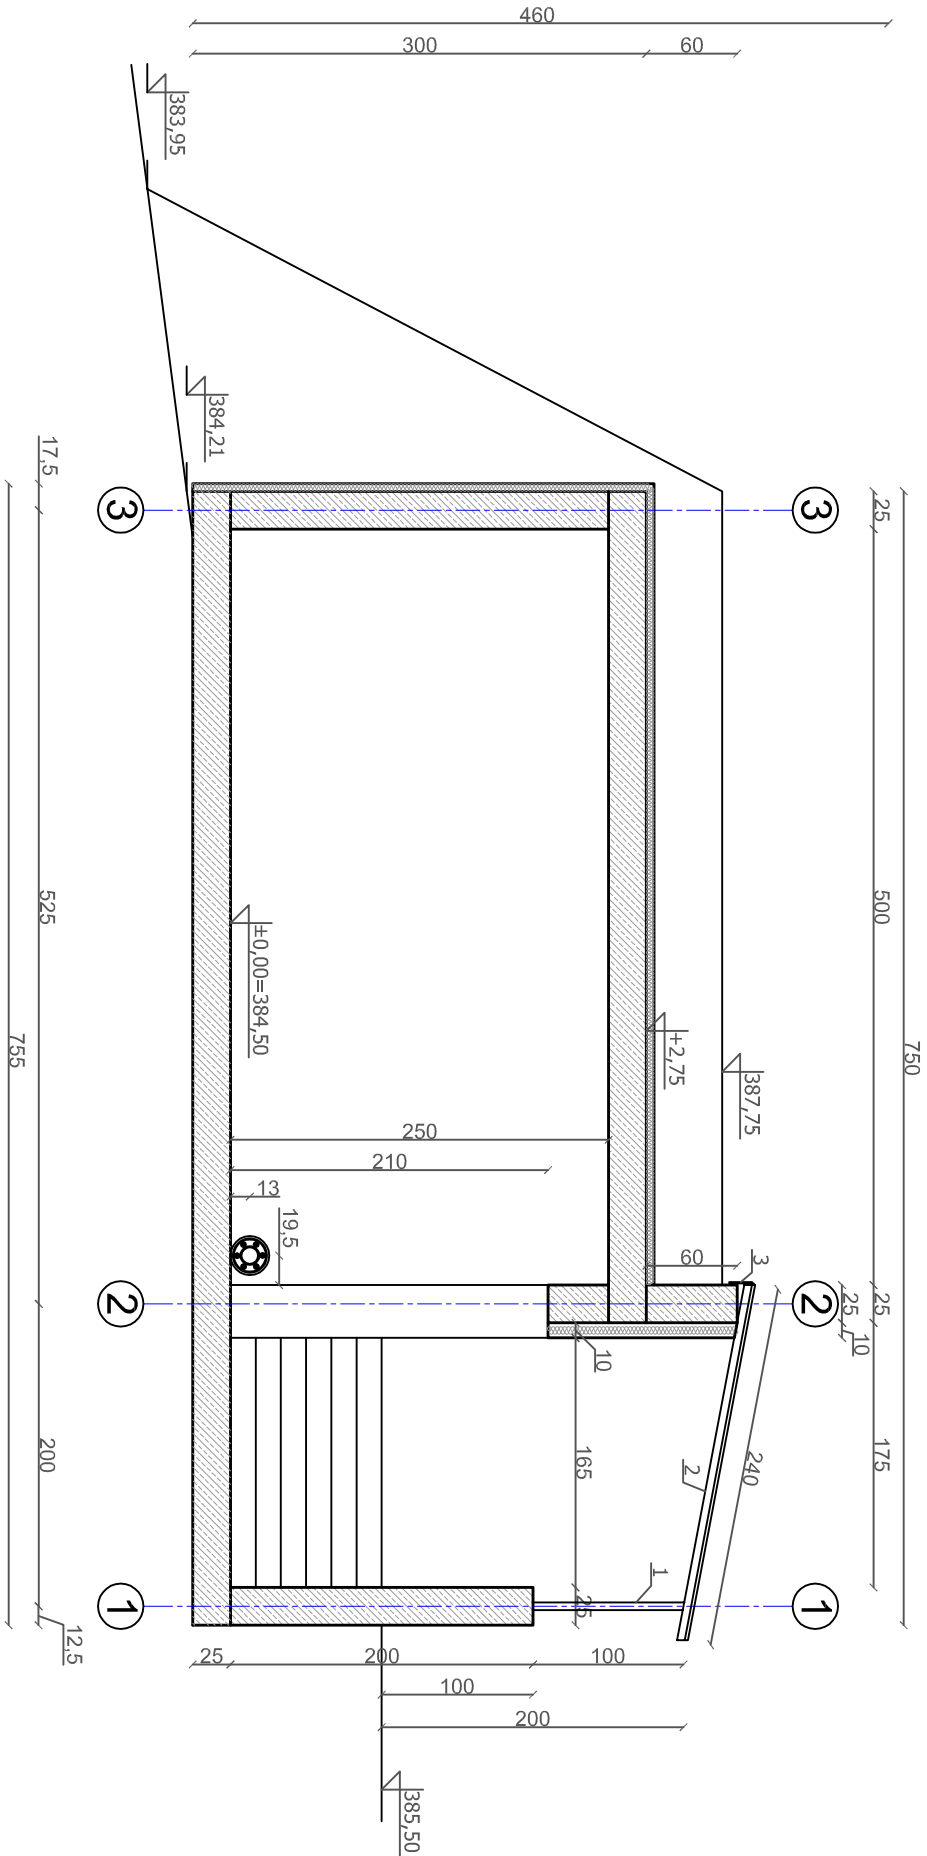

LEGENDA:

- 1 Rura stalowa Ø50mm
- 2 Konstrukcja stalowa daszku z dwuteownika
- 3 Obróbka blacharska

Wykonawca	GWS PROJEKT Aleksander Poniatowski		tel. 6670750731
dokumentacji projektowej	43-450 Ustroń, ul. Partyzantów 15		tel. 510 141 327
Temat:	Budowa sieci wodociągowej wraz z przyłączami		
Adres:	43-450 Ustroń, ul. Jelenia, Skowronków		
Nazwa rys.:	Przekrój zbiornika A-A		
Opracował:	mgr inż. Lidia Poniatowska	Podpis:	Skala: 1:50
Opracował:	mgr inż. Aleksander Poniatowski	Podpis:	Brano: 1S
Projektował:	mgr inż. Janina Bartoszek-Dobranowska	Podpis:	Data: X 2016r.
nr upr. 94/81BB			
inwestor:	Gmina Ustroń ul. Rynek 1, 43-450 Ustroń	Rys. nr 15.3	