


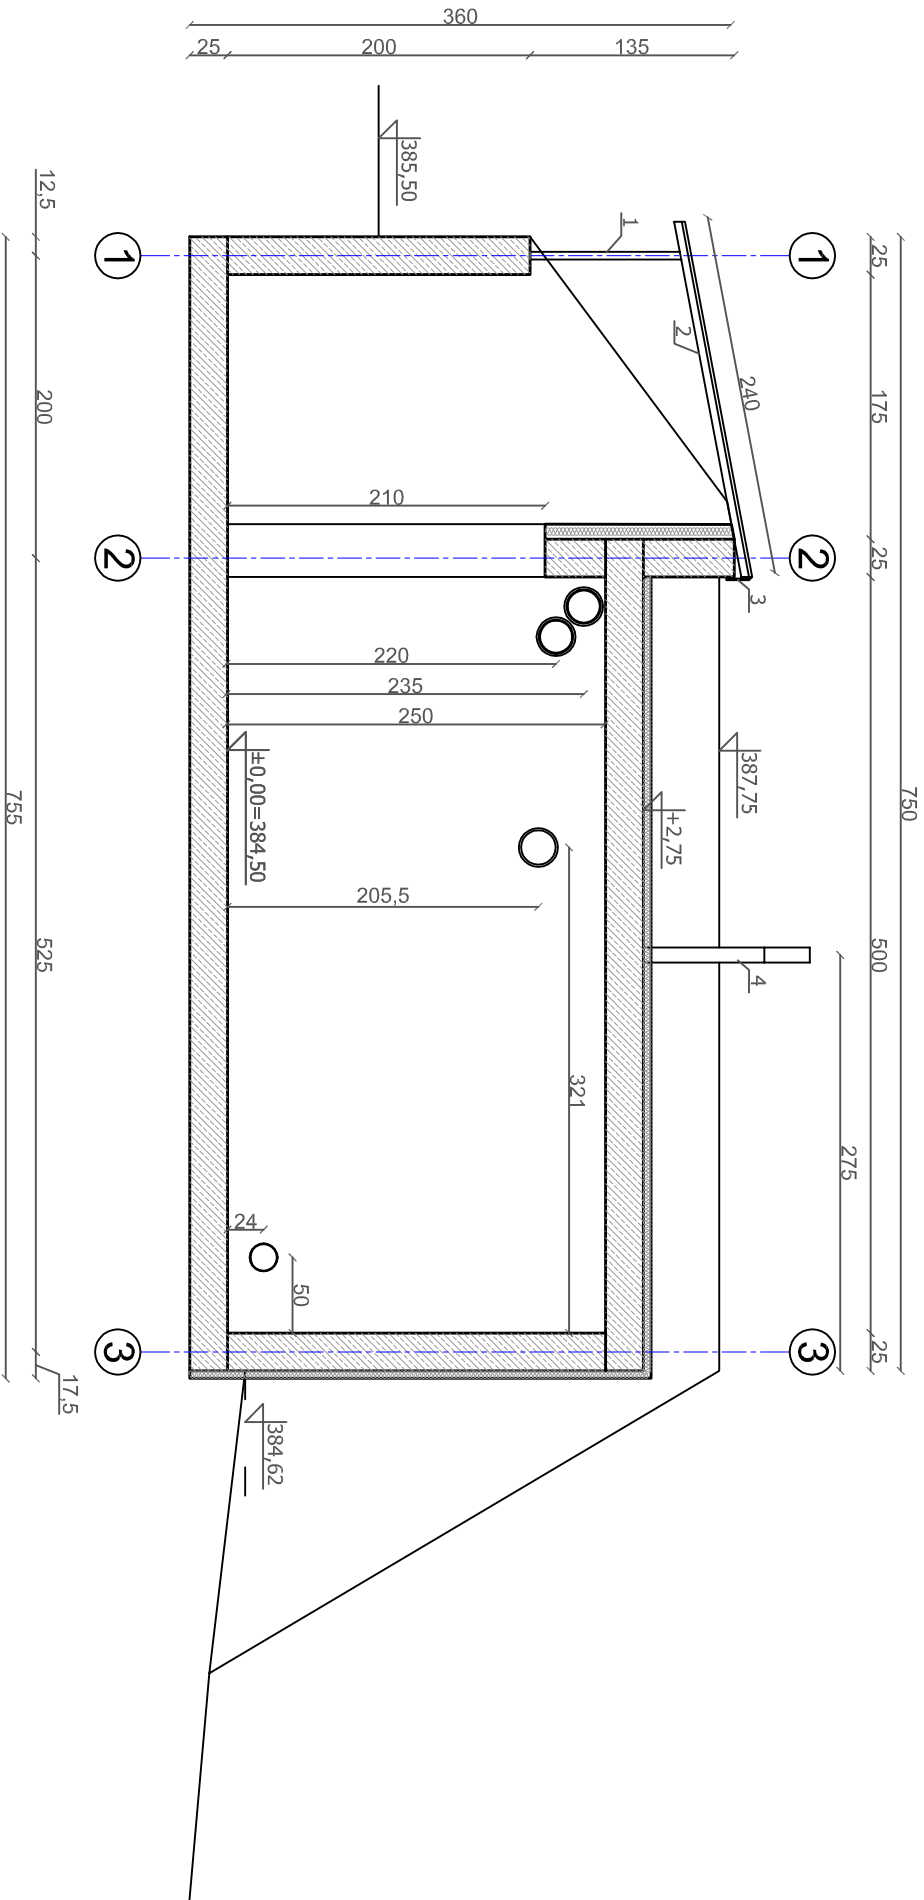

LEGENDA:

- 1 Rura stalowa Ø50mm
- 2 Konstrukcja stalowa daszku z dwuteownika
- 3 Obróbka blacharska
- 4 Komin wentylacyjny z rury tworzywowej z wyłotem zabezpieczonym siatką stalową

Wykonawca	GWS PROJEKT Aleksander Poniatowski		tel. 6670750731
dokumentacji	projektowej	43-450 Ustroń, ul. Partyzantów 15	tel. 510 141 327
Temat:	Budowa sieci wodociągowej wraz z przyłączami		
Adres:	43-450 Ustroń, ul. Jelenia, Skowronków		
Nazwa rys.:	Przekrój zbiornika B-B		
Opracował:	mgr inż. Lidia Poniatowska	Podpis:	Skala: 1:50
Opracował:	mgr inż. Aleksander Poniatowski	Podpis:	Brano: 1S
Projektował:	mgr inż. Janina Bartoszek-Dobranowska	Podpis:	Data: X 2016r.
Investor:	Gmina Ustroń ul. Rynek 1, 43-450 Ustroń	Rys. nr 15.4	