


PROJEKT WYKONAWCZY ROZBUDOWY I NADBUDOWY BUDYNKU SZKOŁY PODSTAWOWEJ NR 5 W USTRONIU LIPOWCU WRAZ Z PRZEBUDOWĄ I ADAPTACJĄ POMIESZCZEŃ NA POTRZEBY PRZEDSZKOLA DWUODDZIAŁOWEGO ORAZ TERMOMODERNIZACJĄ

PLAC ZABAW DLA PRZEDSZKOLA - USYTUOWANIE URZĄDZEŃ
SKALA 1:200

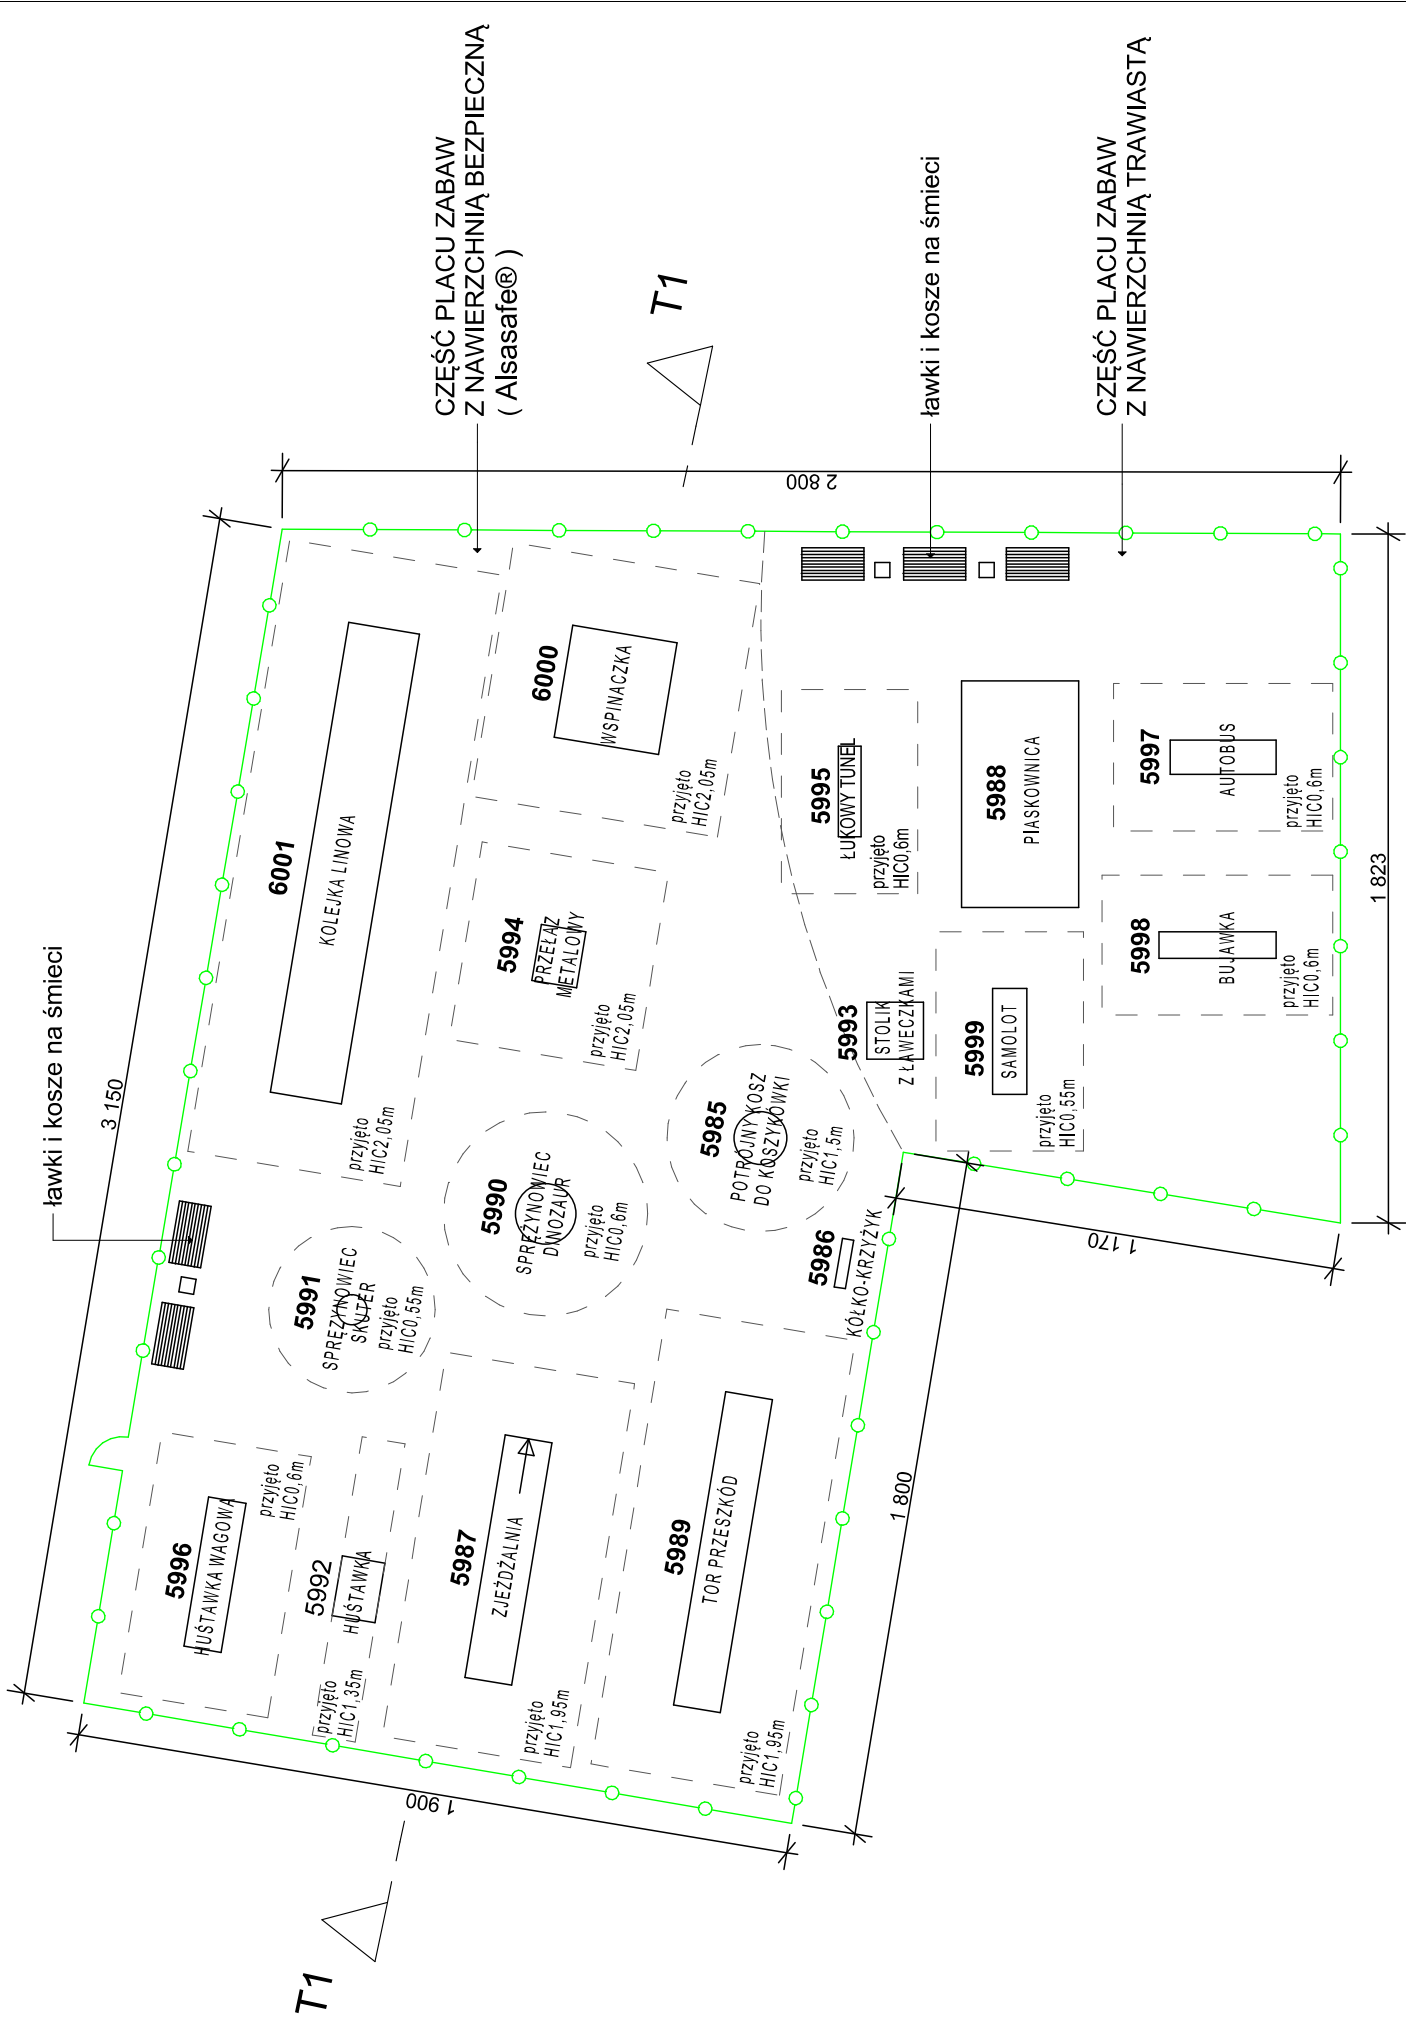

5987
ZIEJĘDZALNIA
(KONSTRUKCJA DREWNIANA
TOR ZIEJĘDZALI PLASTIKOWY)
3,2x6,5x1,25m
Urządzenie do zamocowania na ścianie.

5986
KÓŁKO KRZYŻYK
(ZABAWKA DREWNIANA)
H=1,5m, 1,3mx0,3m
Urządzenie do zamocowania
na ścianie

5985
POTRÓJNY KOSZ DO KOSZYKÓWKI
(STOLAK METALOWY,
KOSZE PLASTIKOWE)
H=1,5m, F1 1,4m
Urządzenie do zamocowania
na ścianie.

5990
SPRĘŻYNIOWIEC DINOZAUROW
(ZABAWKA PLASTIKOWA)
1,6x0,5x1,2m
Urządzenie do zamocowania na ścianie

5989
TOR PRZESZKÓD
H=3,0m, SZEROKOŚĆ: 1,25m
DŁUGOŚĆ: 200+115+235+110+180=840
(KONSTRUKCJA DREWNIANA)
Urządzenie do zamocowania na ścianie

5988
PIASKOWNICA
7,0x4,0m
WOKÓŁ LAWECZKI
Urządzenie do zamocowania
na ścianie.

5993
STOLIK Z LAWECZKAMI
(KONSTRUKCJA STALOWA)
1,5x1,5m
Urządzenie przenośne.

5992
HUŚTAWKA
(KONSTRUKCJA STALOWA)
1,6x1,15x2,0m
Urządzenie do zamocowania
na ścianie.

5991
SPRĘŻYNIOWIEC SKUTER
(ZABAWKA PLASTIKOWA)
0,9x0,25x0,8m
Urządzenie do zamocowania
na ścianie.

5996
HUŚTAWKA WĄGOWA
(KONSTRUKCJA DREWNIANA)
4,0x1,0mx0,8m
Urządzenie przenośne.

5995
TUNEL METALOWY
(KONSTRUKCJA STALOWA)
0,6x2,4mx0,8m
Urządzenie przenośne.

5994
PRZEKAZ
(KONSTRUKCJA STALOWA)
1,5x1,2mx1,15m
Urządzenie przenośne.


5999
SAMOLOT
(KONSTRUKCJA STALOWA)
2,8x0,9mx0,85m
Urządzenie przenośne.

5998
BUJAWKA
(KONSTRUKCJA STALOWA)
3,1x0,7mx0,8m
Urządzenie przenośne.

5997
AUTOBUS
(KONSTRUKCJA STALOWA)
2,8x0,9mx0,85m
Urządzenie przenośne.

6001
KOLEJKA LINOWA
(KONSTRUKCJA DREWNIANA)
12,6x1,9mx2,3m
Urządzenie do zamocowania
na ścianie.

6000
WSPINACZKA - URZĄDZENIE
GIMNASTYCZNE
(KONSTRUKCJA STALOWA
- DREWNO)
2,8x3,0mx2,2m
Urządzenie do zamocowania
na ścianie.

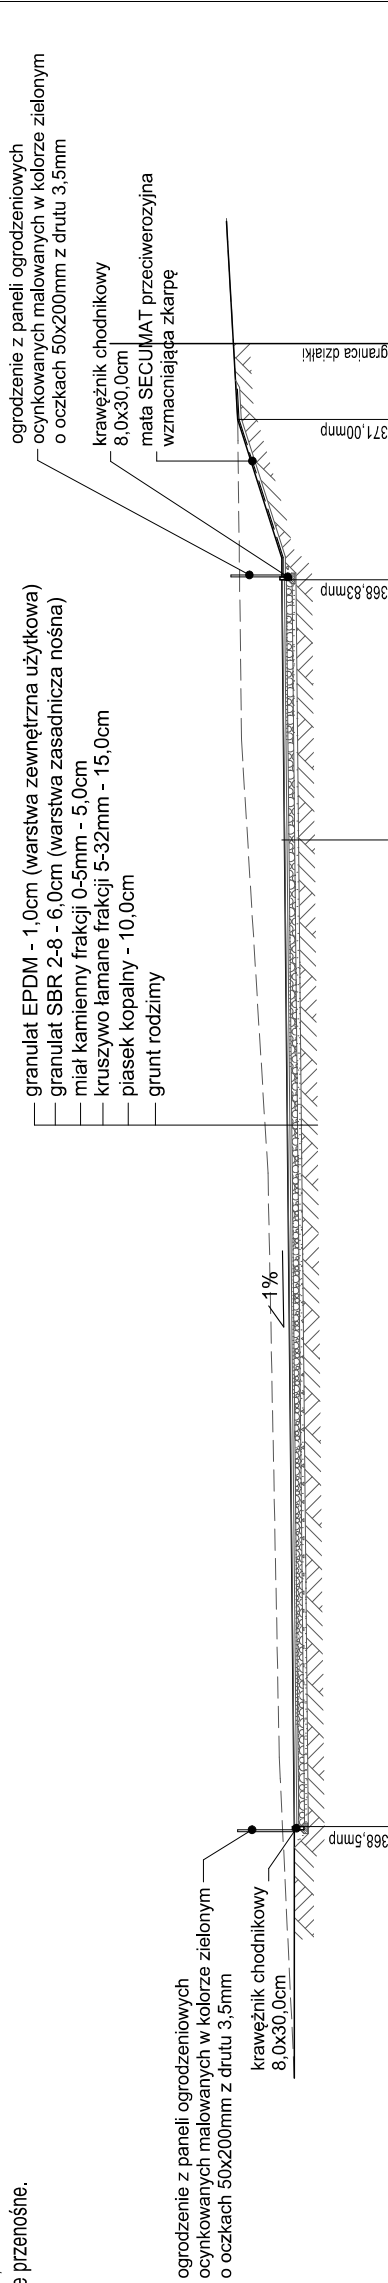

PRZEKRÓJ T1-T1

UWAGA: LINIAMI PRZERYWANymi WRYSOwANO STREFY BEZPIECZNIStWA DLA POSZCZEGÓLNYCH URZĄDZEŃ PLACU ZABAW

	Fotografia	Imię i nazwisko	Numer projektu	Podpis
	Przebiegława arch:	mgr inż. arch. Elżbieta Kozak	BL-PKOK40/2005	
	Opracował:	mgr inż. Szymon Kila		
	Lokalizacja	Ustronie Lipowiec, ul. Szkolna 1, dz. nr 359/148		
Nazwa projektu: Projekt architektury i budownictwa inżynierskiego Szkoły Podstawowej Nr 5 w Ustroniu Lipowcu wraz z przebudową i adaptacją pomieszczeń na potrzeby przedszkola dwuoddziałowego oraz termomodernizacją				
Investor:	Miasto Ustronie ul. Rynek 1 43-450 Ustronie	Nazwa projektu: PLAC ZABAW DLA PRZEDSZKOLA - USTYTUOWANIE URZĄDZEŃ		Nr egz:
Projekt wykonawczy		Nr projektu	A-1aw	
Skala:	1:200			
Korzystając z rozwiązań technicznych zawartych w niniejszym projekcie, w zakresie przetwarzającym ustalenia umowy na opracowanie dokumentacji, wymaga pisemnego zezwolenia PRIMECH Szymon Kila				
Data:	maj 2014r.			