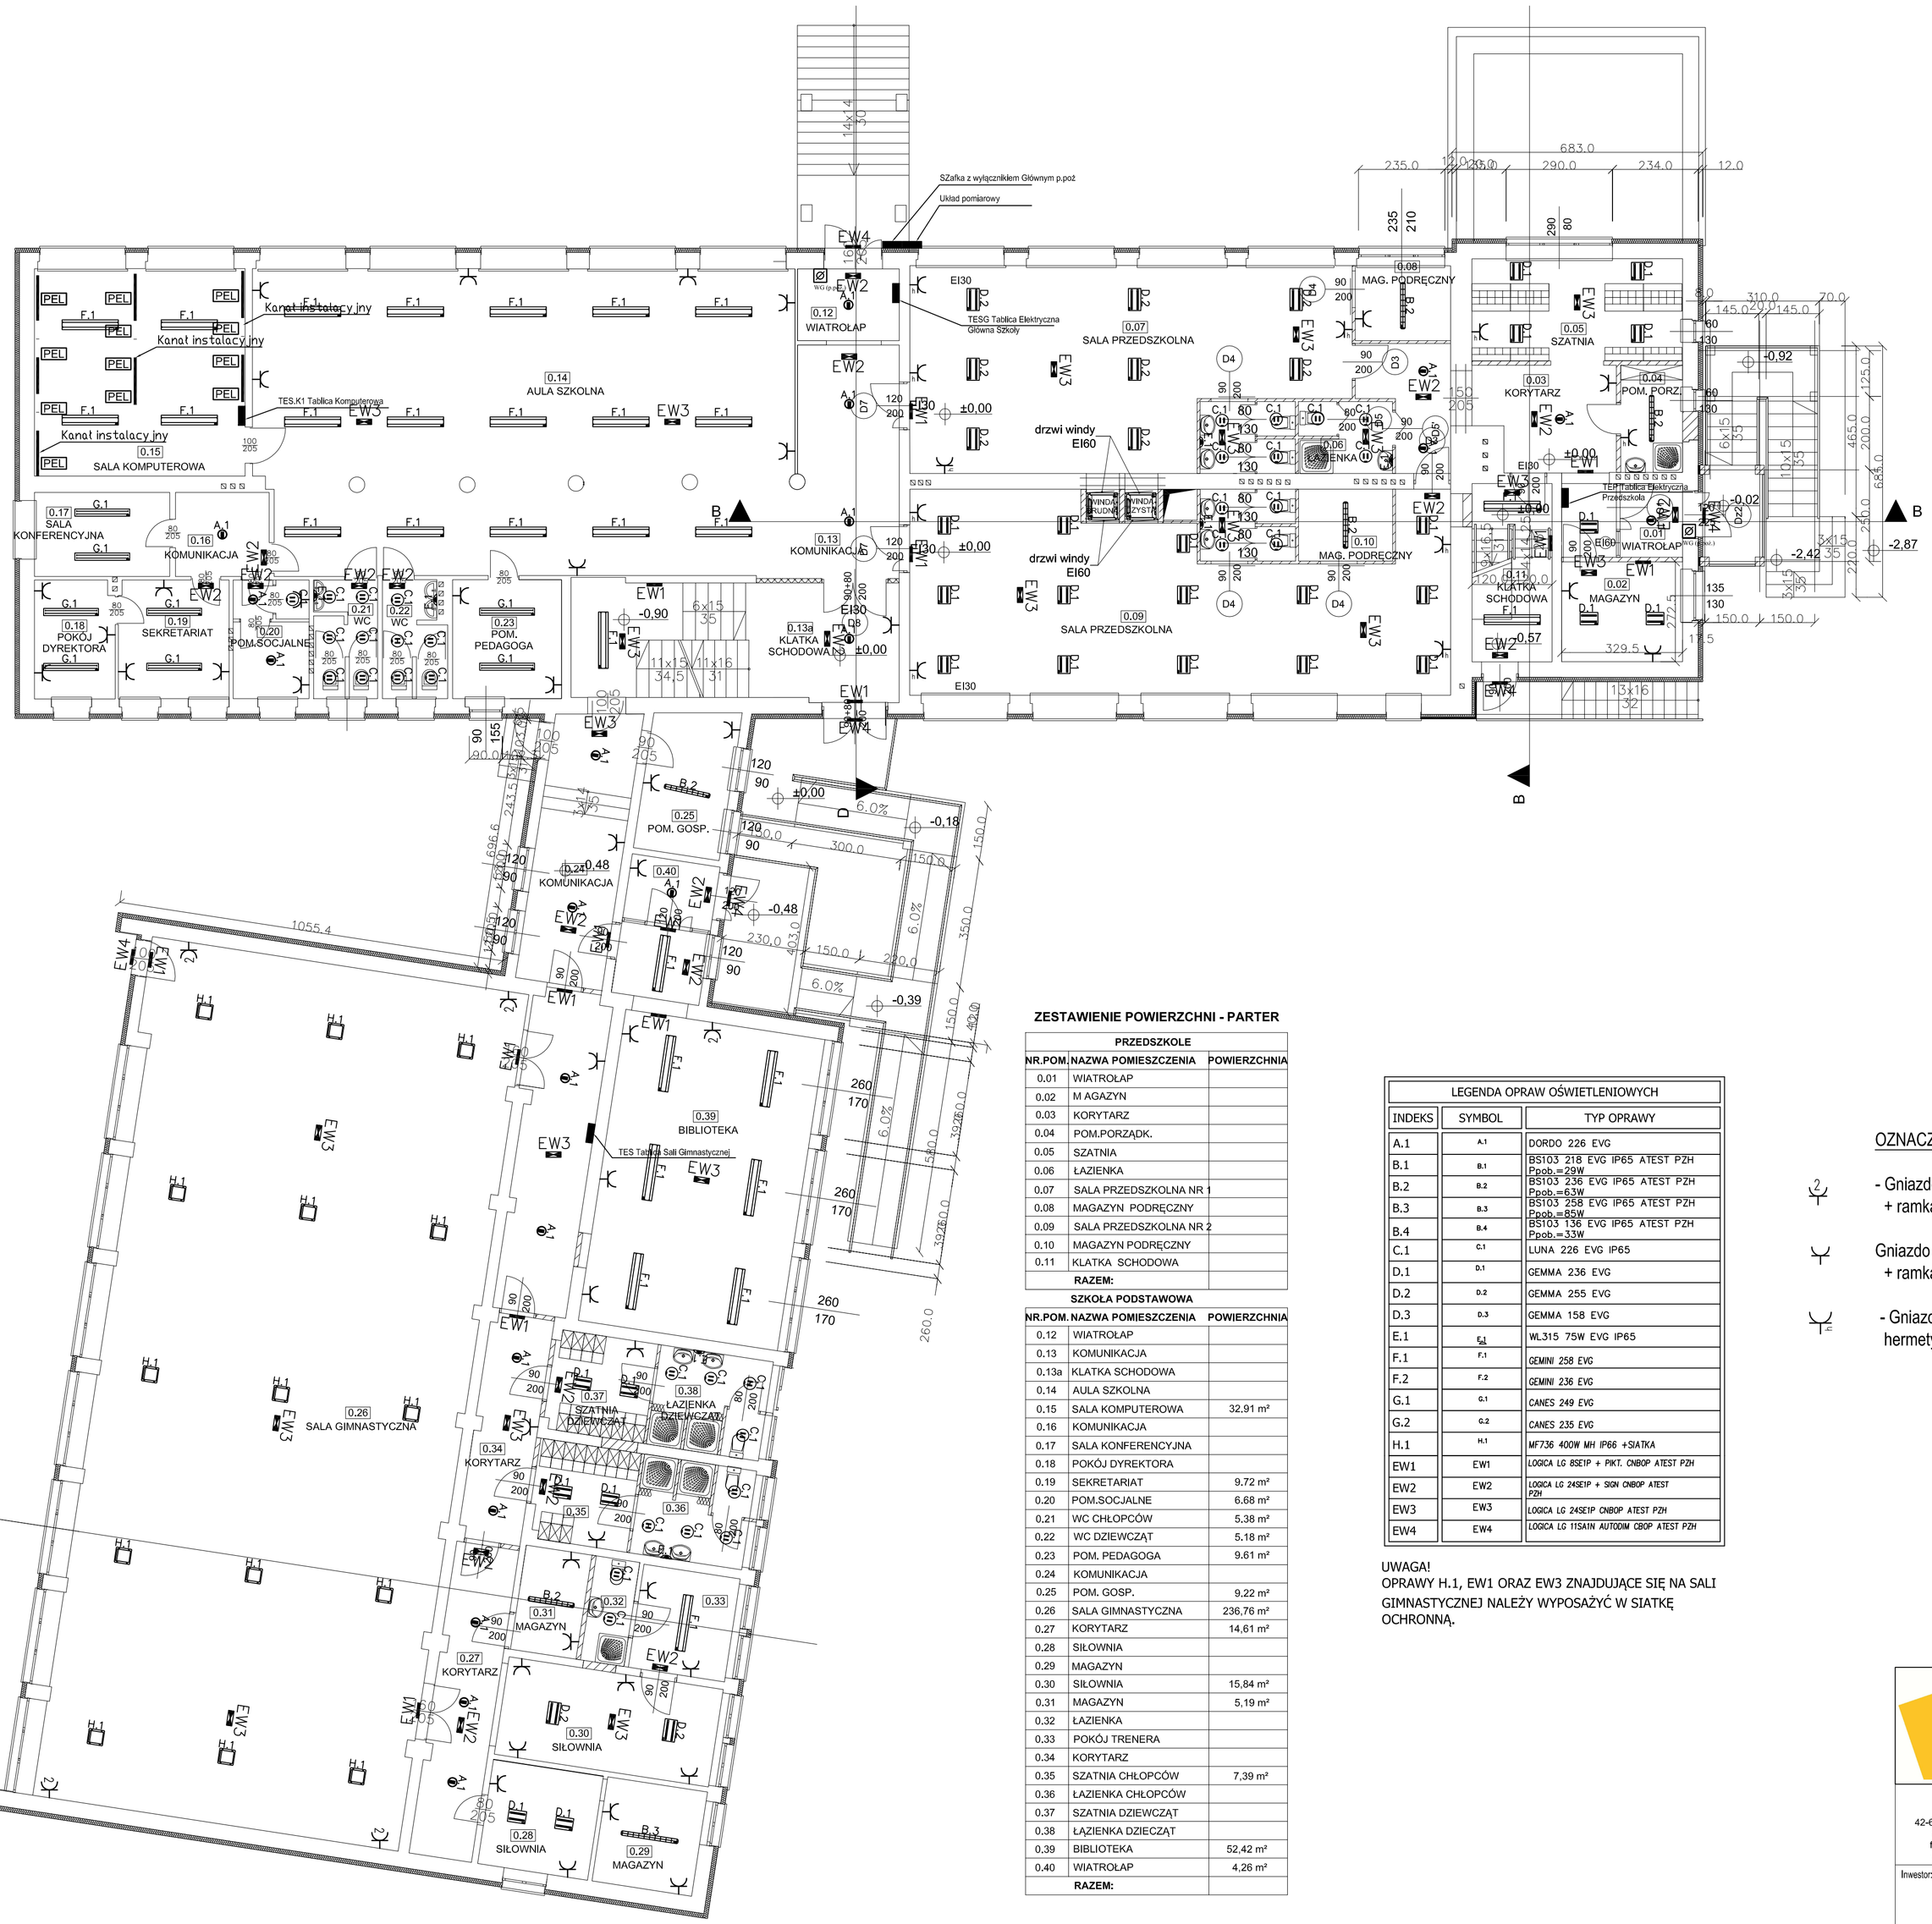

ZESTAWIENIE POWIERZCHNI - PARTER

PRZEDSZKOLE		
NR.POM.	NAZWA POMIESZCZENIA	POWIERZCHNIA
0,01	WIATROŁAP	
0,02	M AGAZYN	
0,03	KORYTARZ	
0,04	POM.PORZĄDK.	
0,05	SZATNIA	
0,06	ŁAZIENKA	
0,07	SALA PRZEDSZKOLNA NR 1	
0,08	MAGAZYN PODRĘCZNY	
0,09	SALA PRZEDSZKOLNA NR 2	
0,10	MAGAZYN PODRĘCZNY	
0,11	KLATKA SCHODOWA	
	RAZEM:	

SZKOŁA PODSTAWOWA		
NR.POM.	NAZWA POMIESZCZENIA	POWIERZCHNIA
0,12	WIATROŁAP	
0,13	KOMUNIKACJA	
0,13a	KLATKA SCHODOWA	
0,14	AULA SZKOLNA	
0,15	SALA KOMPUTEROWA	32,91 m²
0,16	KOMUNIKACJA	
0,17	SALA KONFERENCYJNA	
0,18	POKÓJ DYREKTORA	
0,19	SEKRETARIAT	9,72 m²
0,20	POM.SOCJALNE	6,68 m²
0,21	WC CHŁOPCÓW	5,38 m²
0,22	WC DZIEWCZĄT	5,18 m²
0,23	POM. PEDAGOGA	9,61 m²
0,24	KOMUNIKACJA	
0,25	POM. GOSP.	9,22 m²
0,26	SALA GIMNASTYCZNA	236,76 m²
0,27	KORYTARZ	14,61 m²
0,28	SIŁOWNIA	
0,29	MAGAZYN	
0,30	SIŁOWNIA	15,84 m²
0,31	MAGAZYN	5,19 m²
0,32	ŁAZIENKA	
0,33	POKÓJ TRENERA	
0,34	KORYTARZ	
0,35	SZATNIA CHŁOPCÓW	7,39 m²
0,36	ŁAZIENKA CHŁOPCÓW	
0,37	SZATNIA DZIEWCZĄT	
0,38	ŁAZIENKA DZIECZĄT	
0,39	BIBLIOTEKA	52,42 m²
0,40	WIATROŁAP	4,26 m²
	RAZEM:	

LEGENDA OPRAW OŚWIETLENIOWYCH		
INDEKS	SYMBOL	TYP OPRAWY
A.1	A.1	DORDO 226 EVG
B.1	B.1	BS103 218 EVG IP65 ATEST PZH Ppob.=29W
B.2	B.2	BS103 236 EVG IP65 ATEST PZH Ppob.=63W
B.3	B.3	BS103 258 EVG IP65 ATEST PZH Ppob.=85W
B.4	B.4	BS103 136 EVG IP65 ATEST PZH Ppob.=33W
C.1	C.1	LUNA 226 EVG IP65
D.1	D.1	GEMMA 236 EVG
D.2	D.2	GEMMA 255 EVG
D.3	D.3	GEMMA 158 EVG
E.1	E.1	WL315 75W EVG IP65
F.1	F.1	GEMINI 258 EVG
F.2	F.2	GEMINI 236 EVG
G.1	G.1	CANES 249 EVG
G.2	G.2	CANES 235 EVG
H.1	H.1	MF736 400W MH IP66 +SIATKA
EW1	EW1	LOGICA LG 85SEIP + PIKT. ONBOP ATEST PZH
EW2	EW2	LOGICA LG 245EIP + SIGN ONBOP ATEST PZH
EW3	EW3	LOGICA LG 245EIP ONBOP ATEST PZH
EW4	EW4	LOGICA LG 115AIN AUTODIM CBOP ATEST PZH

UWAGA!
OPRAWY H.1, EW1 ORAZ EW3 ZNAJDUJĄCE SIĘ NA SALI GIMNASTYCZNEJ NALEŻY WYPOSAŻYĆ W SIATKĘ OCHRONNĄ.

OZNACZENIA:

- Gniazdo wtyczkowe podwójne 2x 2P+Z, p/t, 16A, 250V:AC + ramka podwójna

Gniazdo wtyczkowe pojedyńcze 2P+Z, p/t, 16A, 250V:AC + ramka pojedyńcza

- Gniazd wtyczkowe pojedyńcze 2P+Z, p/t, 16A, 250V:AC hermetyczne (bryzgoszczelne) IP44 + ramka

	Funkcja	Imię i nazwisko	Nr uprawnień	Podpis
PRIMTECH Szymon Kłta ul. Wiejska 9, 42-680 Tarnowskie Góry tel: 506-340-000 fax: 32 288-32-79 www.primtech.pl	Projektowała:	mgr inż. Błażej Migula	SLK/2264/POOE/08	
	Sprawdzający:	mgr inż. Wojciech Sobota	SLK2453/PWOE/09	
	Opracował:	mgr inż. Damian Kołodziej		

Lokalizacja: Ustroń Lipowiec, ul. Szkolna 1, dz. nr 359/148

Nazwa projektu/Obiekt: Projekt architektoniczno-budowlany rozbudowy i nadbudowy budynku Szkoły Podstawowej Nr 5 w Ustroniu Lipowcu wraz z przebudową i adaptacją pomieszczeń na potrzeby przedszkola dwuoddziałowego oraz termomodernizacja

Inwestor: Miasto Ustroń, ul. Rynek 1, 43-450 Ustroń

Nazwa rysunku: Plan instalacji gniazd wtykowych i oświetlenia RZUT PARTERU

Faza projektu: Projekt budowlano - wykonawczy

Nr rysunku: E03

Nr egz.:

Data: styczeń 2014r.

Skala: 1:100

Korzystanie z rozwiązań technicznych zawartych w niniejszym projekcie, w zakresie przekraczającym ustalenia umowy na opracowanie dokumentacji, wymaga pisemnego zezwolenia: PRIMTECH Szymon Kłta