



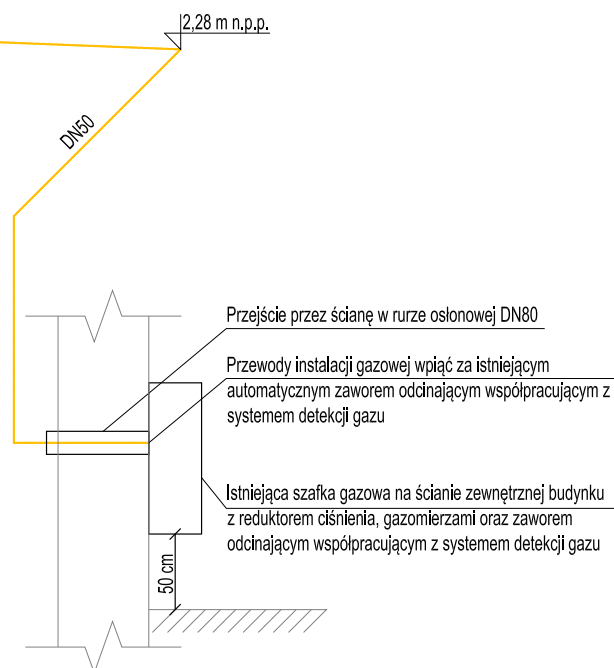

LEGENDA:

-----	INSTALACJA GAZOWA
KG	KOCIOŁ GAZOWY KONDENSACYJNY O MOCY 80 kW NP.: BUDERUS GB162 80 kW, NeI=97 W, U=230V, m=70 kg
●	ZAWÓR ODCINAJĄCY
□	FILTR SIATKOWY
2,28 m n.p.p.	RZĘDNA OSI PRZEWODU NAD POZIOMĄ POSADZKĄ

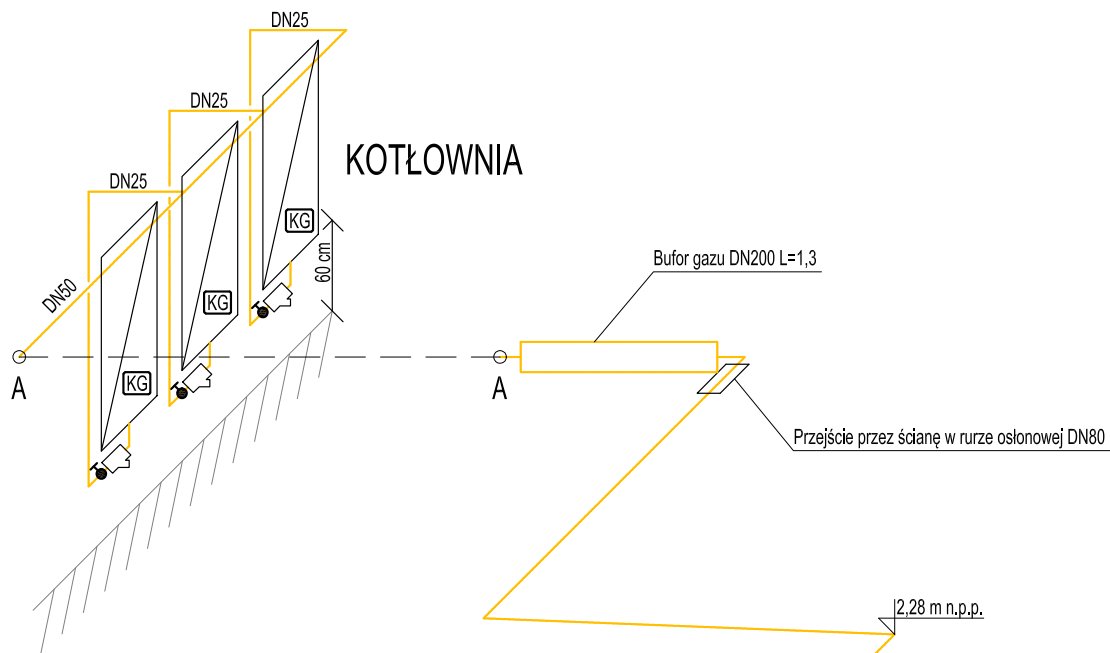

PRIMTECH
Szymon Kita
ul. Węjska 9,
42-680 Tarnowskie Góry
tel: 506-340-000
fax: 32 288-32-79
www.primtech.pl

Inwestor:
Miasto Ustroń
ul. Rynek 1
43-450 Ustroń

Data: luty 2017 r.

Funkcja	Imię i nazwisko	Nr uprawnień	Podpis
Projektował:	mgr inż. Marcin Wesołowski	341/DOŚ/11	
Sprawdzała:	inż. Maria Kowalska	113/01/DUW	
Asystenci:	mgr inż. Rafał Zareba mgr inż. Marcin Rekut mgr inż. Grzegorz Lechowski mgr inż. Piotr Borowski		

Lokalizacja: Ustroń Lipowiec, ul. Szkolna 1, dz. nr 359/148

Nazwa projektu/Obiekt:
Termomodernizacja i wykorzystanie energii odnawialnej w obiektach edukacyjnych na terenie miasta Ustroń - Termomodernizacja SP-5

Nazwa rysunku: **Izometria instalacji gazowej**

Faza projektu: Projekt budowlano-wykonawczy zamienny	Nr rysunku: IS2.04	Nr egz.:
Skala: 1:50		

Korzystanie z rozwiązań technicznych zawartych w niniejszym projekcie, w zakresie przekraczającym ustalenia umowy na opracowanie dokumentacji, wymaga pisemnego zezwolenia: PRIMTECH Szymon Kita