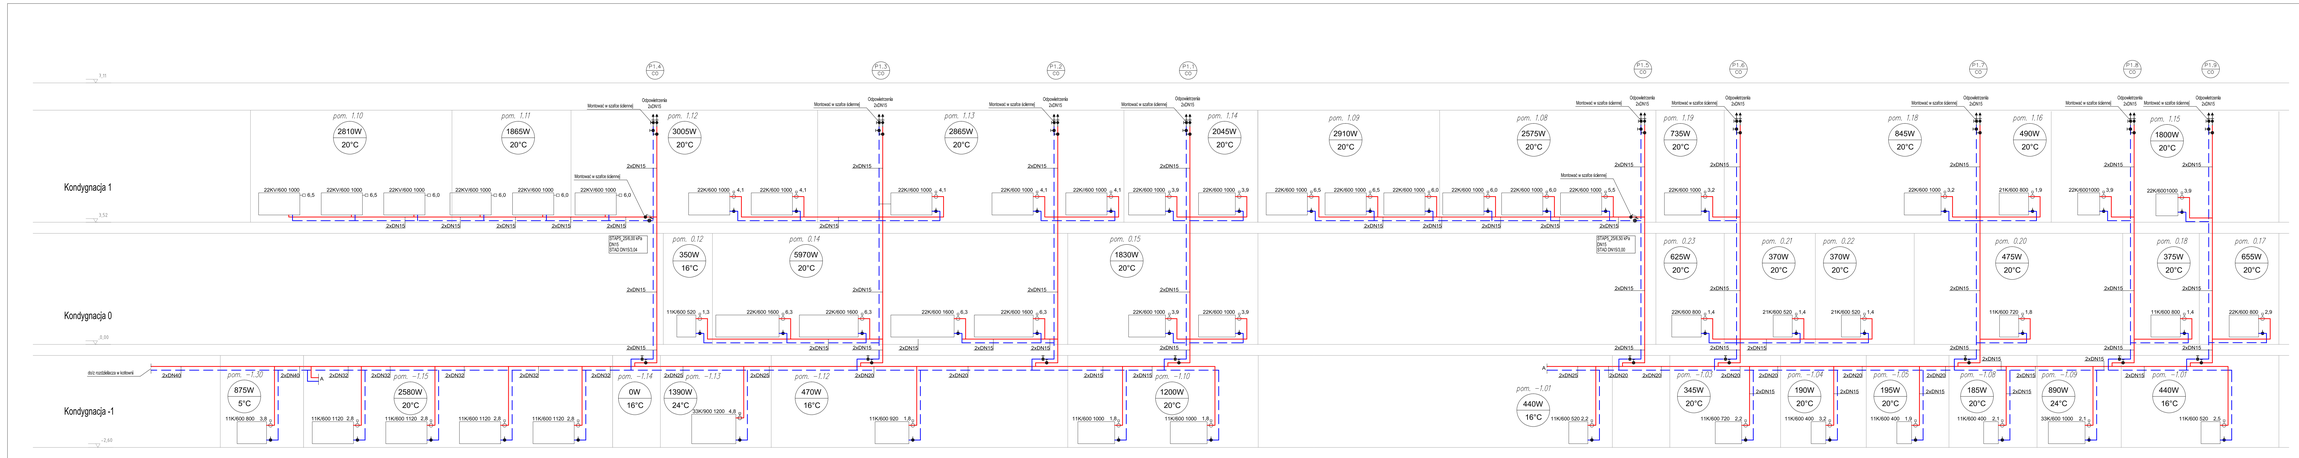

LEGENDA:

- INSTALACJA C.O. - ZASILANIE
- INSTALACJA C.O. - POWRÓT
- 6800W / 20°C — PROJEKTOWA STRATA CIEPŁA / PROJEKTOWA TEMPERATURA WEWNĘTRZNA
- GRZEJNIK PŁYTOWY WODNY NP - CO/MO Z AUTOMATYCZNYM ZAWOREM TERMOSTATYCZNYM NP - CO/MO, TYP - 11REALIZUJE GRZEJNIK, NASTAWA REGULUJE, TYP 11REALIZUJE GRZEJNIK, NASTAWA WSTĘPNA ZAWORU TERMOSTATYCZNEGO
- GRZEJNIK PŁYTOWY WODNY Z ZAWOREM TERMOSTATYCZNYM NP - CO/MO, TYP - 11REALIZUJE GRZEJNIK, NASTAWA WSTĘPNA ZAWORU
- REG. RÓŻNICY CIŚNIENIA STAŁPNAST. WSTĘPNA/BREDNICA ZAWÓR RÓWNOWAŻĄCY STAŁSREDNICAZNAST. WSTĘPNA
- ZAWÓR ODCINAJĄCY GWINTOWANY

Projektant:	mgr inż. Marcin Wiesiołowski	nr IUDS/11	
Rysował:	mgr inż. Patryk Popiołek mgr inż. Kamil Jędrzejewski mgr inż. Paweł Wróblewski mgr inż. Dawid Mączyński mgr inż. Piotr Szczuka		
Lokalizacja:	Ustroń Lipowiec, ul. Szkolna 1, dz. nr 359/148		
Nazwa projektu/Obiekt:	Projekt architektoniczno-budowlany rozbi termomodernizacja/ocieplenie		
Nazwa rysunku:	Schemat instalacji c.o. - obieg szkoły		
Faza projektu:	Projekt wykonawczy	Nr rysunku:	IS2.04
Data:	Styczeń 2014 r.	Nr arkusza:	

PRIMTECH
Przemysł Tilas
Kamil Wiesiołowski & Grzy
NIP: 5263-145-60-00
Tel.: 32 296-00-75
www.primtech.pl

Inwestor:
Miasto Ustroń
ul. Rynek 1
43-450 Ustroń

Kopiowanie i rozsyłanie technicznych rzeczy/ch w niniejszym projekcie, w całości/w przekroczeniu/ciu zabrania się/ny na opracowanie dokumentacją, wymaga pisemnego pozwolenia: PRIMTECH Szymon Kłys