

- 4 3.5-4.4

Modernizowany plac zabaw na istniejących nawierzchniach
- Uzupełnienie nawierzchni bezpiecznej pod urządzeniem zabawowym
- 4


Istniejące urządzenie fitness na istniejącej nawierzchni
- 12

Istniejąca piaskownica
- 13-15

Urządzenia słowni zewnętrznej na projektowanej nawierzchni
- k

Kosze na śmieci
- t

Tablica regulaminowa
- Ławki
- Stół piknikowy
- Istniejące ogrodzenie wraz z wejściami
- Istniejące drzewa
- Trawniki

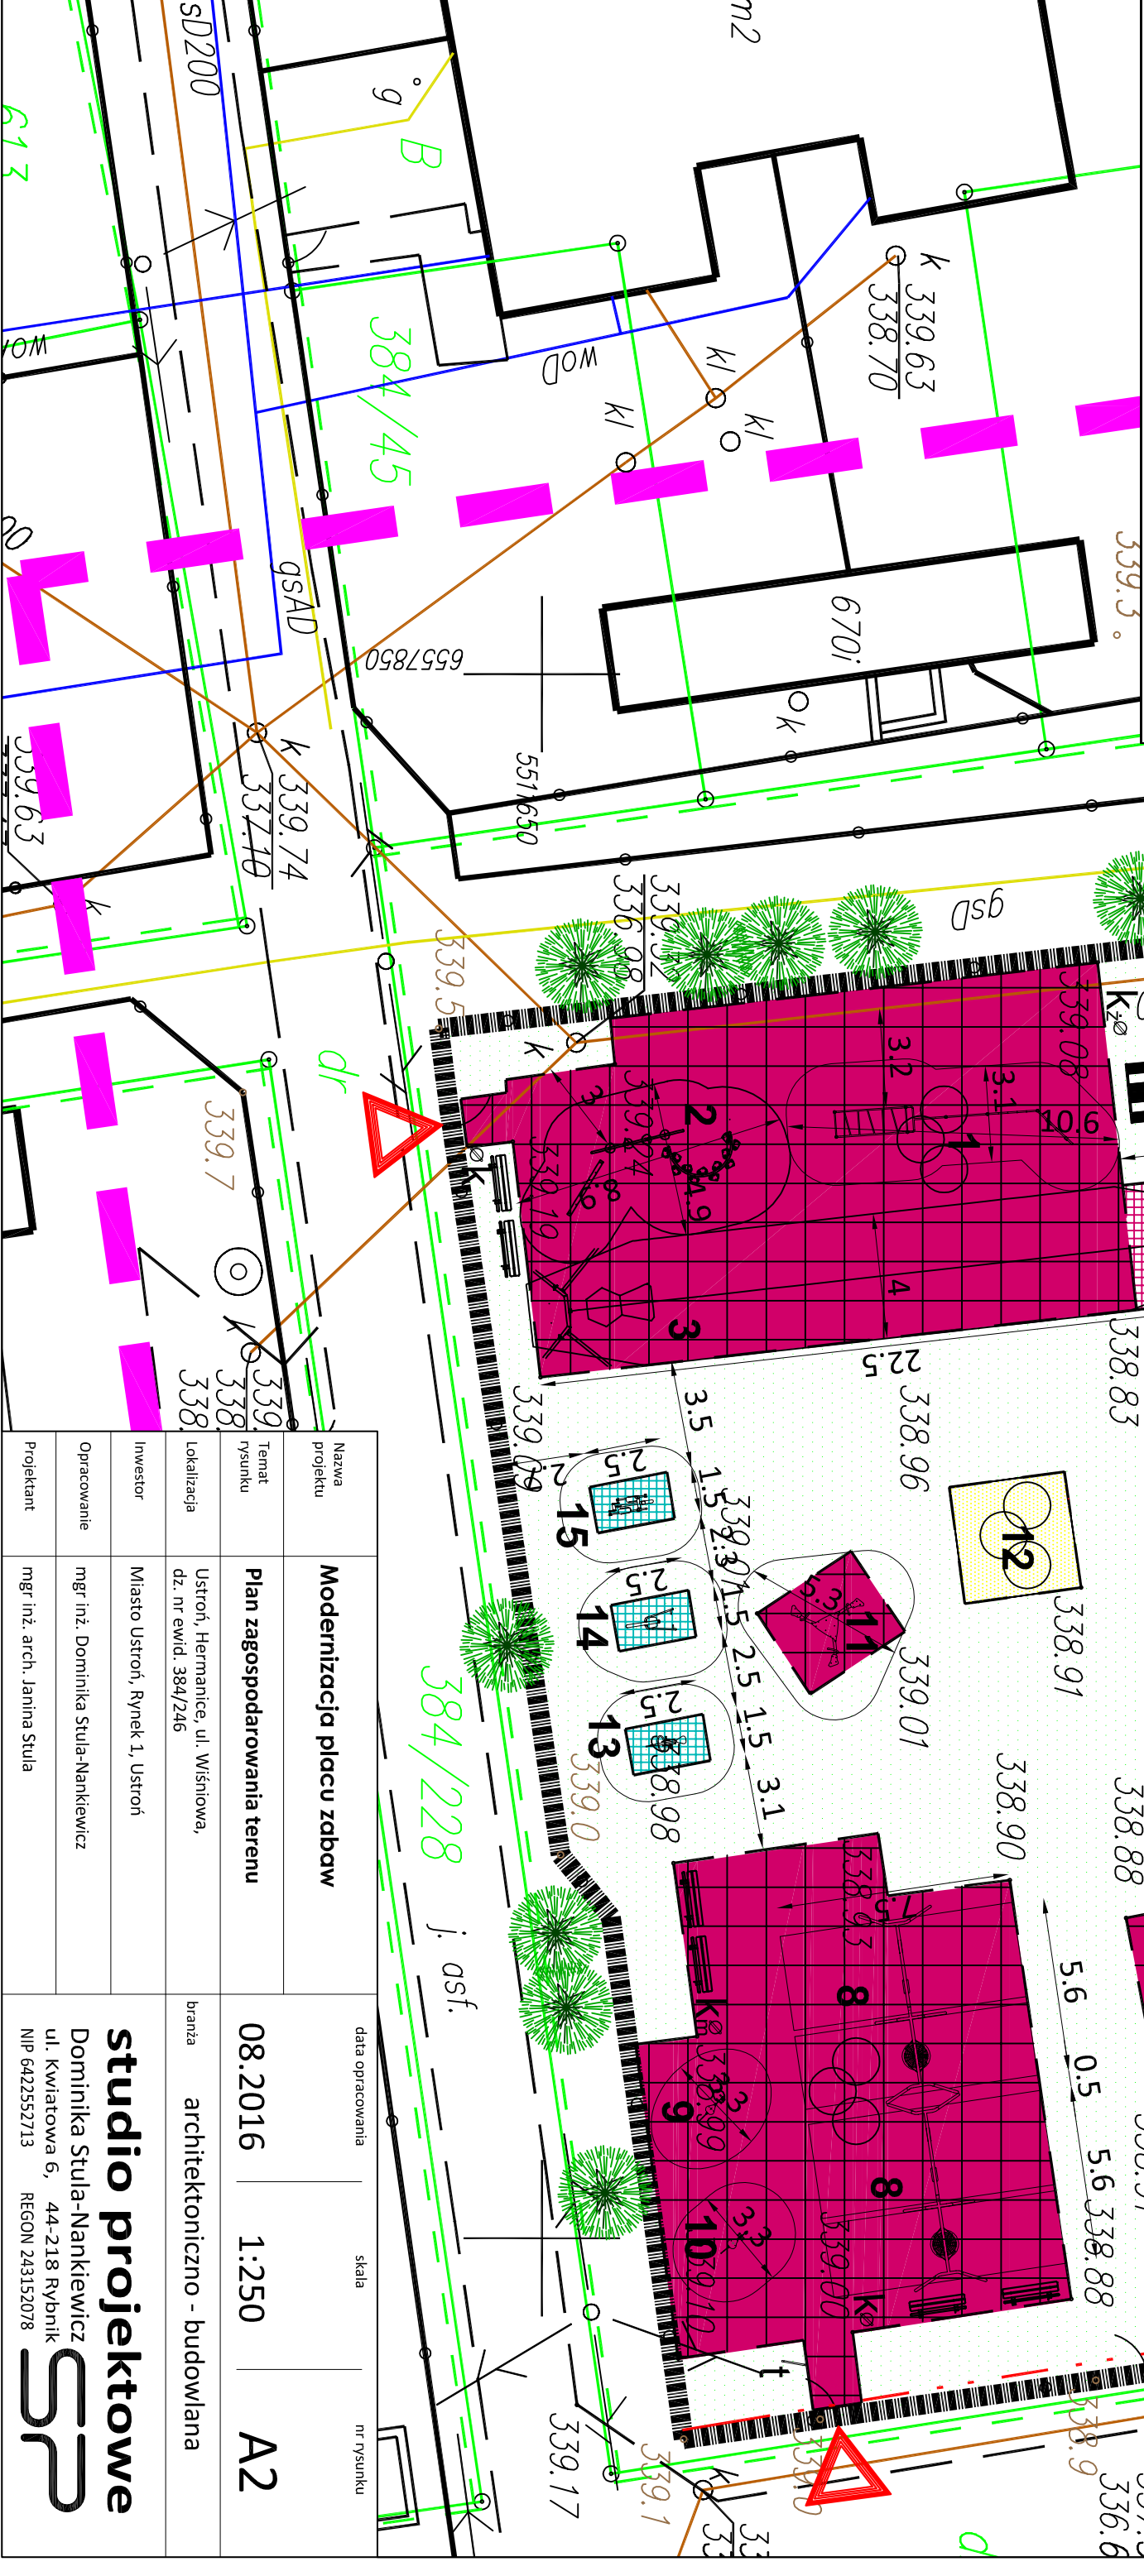

Nazwa projektu	Modernizacja placu zabaw	data opracowania			skala	nr rysunku
Temat rysunku	Plan zagospodarowania terenu	08.2016			1:250	A2
lokalizacja	Ustroń, Hermanice, ul. Wiśniowa, dz. nr ewid. 384/246	branża architektoniczno - budowlana				
Inwestor	Miasto Ustroń, Rynek 1, Ustroń	studio projektowe Dominika Stula-Nankiewicz ul. Kwiatowa 6, 44-218 Rybnik NIP 6422552713 REGON 243152078 				
Opracowanie	mgr inż. Dominika Stula-Nankiewicz					
Projektant	mgr inż. arch. Janina Stula					