

TAURON Dystrybucja S.A.
Oddział w Bielsku Białej
ul. Batorego 17a, 43-300 Bielsko-Biała
Infolinia: +48 32 606 0 616

Adres do korespondencji:
ul. Filarowa 18, 43-300 Bielsko-Biała
info@tauron-dystrybucja.pl



1004695403



Cieszyn, 11.05.2016

**Studio Projektowe SP
Dominika Stula-Nankiewicz**

**ul. Kwiatowa 6
44-218 Rybnik**

TD/OBB/OMD/2016-05-12/00000002
1004695163

Dotyczy: aktualizacji mapy zasadniczej w zakresie naniesienia elektroenergetycznego uzbrojenia terenu dla projektu modernizacji placu zabaw na działce nr 384/246 – Ustroń ul. Wiśniowa.

Odpowiadając na wniosek z dnia 29.04.2016 r (data wpływu 05.05.2016) informujemy, że na wskazanym terenie nie posiadamy podziemnych urządzeń elektroenergetycznych, teletechnicznych i oświetlenia ulicznego. Na załączonych planach naniesiono orientacyjnie stanowiska słupów napowietrznych linii elektroenergetycznych nN. Przebiegi przewodów linii napowietrznych należy zinwentaryzować we własnym zakresie.

Wszelkie zbliżenia i skrzyżowania projektowanej inwestycji z urządzeniami TAURON Dystrybucja S.A. należy zaprojektować zgodnie z ogólnie obowiązującymi przepisami i normami.


Ponadto informujemy, że na danym terenie mogą znajdować się urządzenia elektroenergetyczne i teletechniczne niebędące własnością TAURON Dystrybucja S.A. Oddział w Bielsku Białej

Ważność uzgodnienia ustala się na okres dwóch lat, licząc od daty niniejszego pisma.

Załączniki: mapa szt. 1
Kopia: OMD6/MS/1995

TAURON Dystrybucja S.A.
Oddział w Bielsku-Białej
Wydział Dokumentacji
Starszy Specjalista ds. Uzgodnień Branżowych

Mirosław Szajter

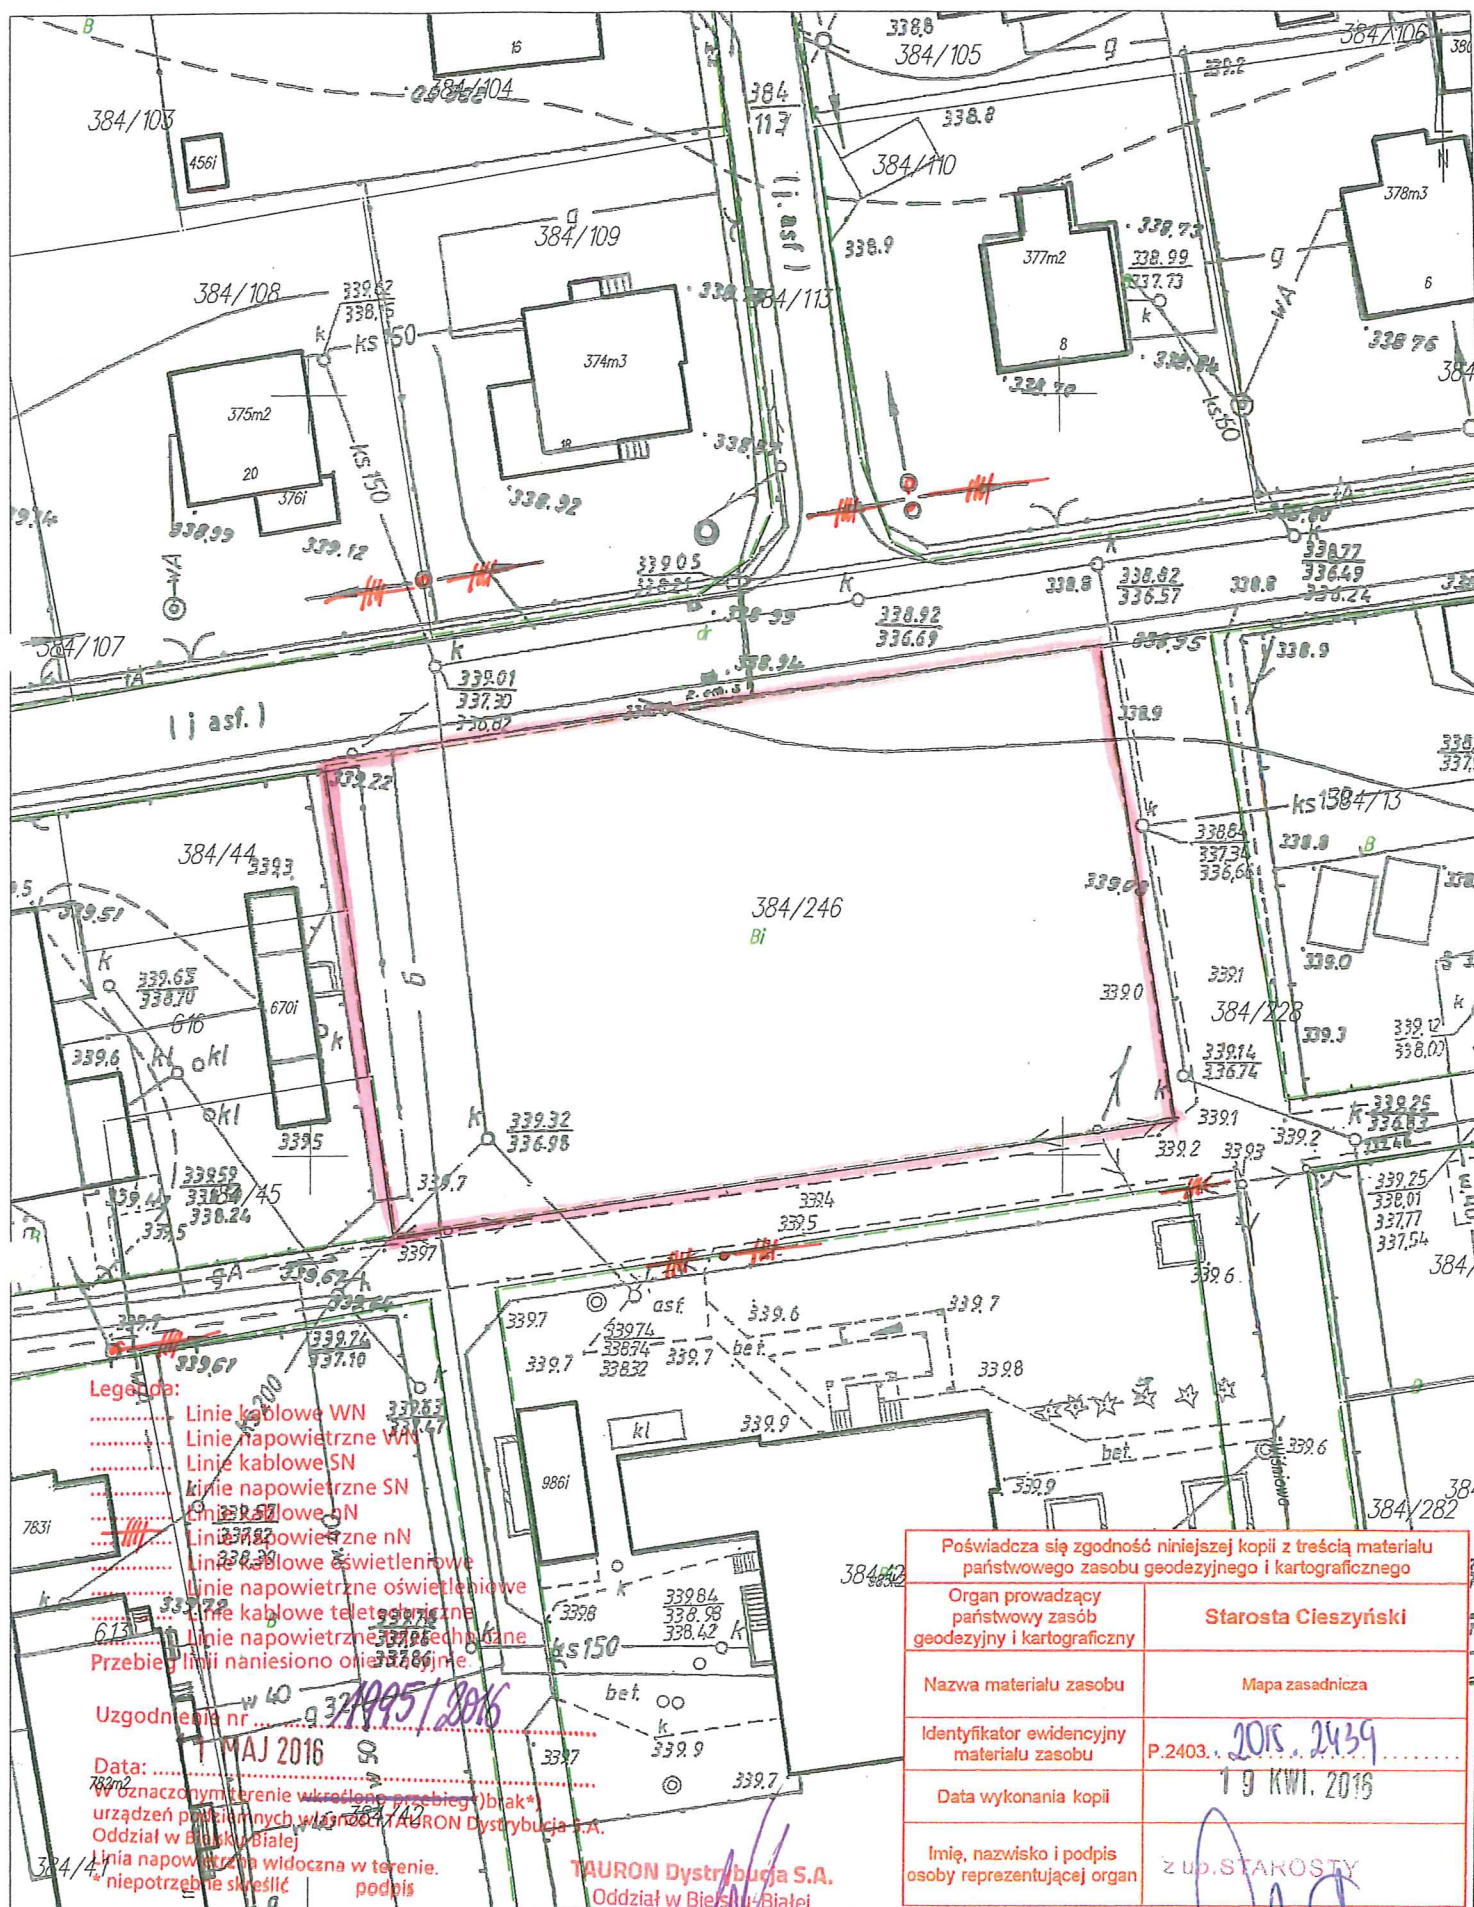

Uwaga: dane ewidencyjne stanowiące treść mapy nie spełniają wymagań obowiązujących standardów technicznych

Starszy Specjalista ds. Uzgodnień Branżowych

Mirosław Szajter

Edyta Malysz
Inspektor Wydziału Geodezji
Kartografii i Katastru