

Nr kancelaryjny: WGD.6642.1.3334.2016
 Obręb: 0001, Hermanice
 Nr działki: 384/246
 Sekcja: 6.118.28.17.1.3.4


Mapa zasadnicza

Skala 1 : 500

Jednostka ewidencyjna: 240302_1, Ustroń

Województwo: śląskie
 Powiat: cieszyński

541.413.171.1

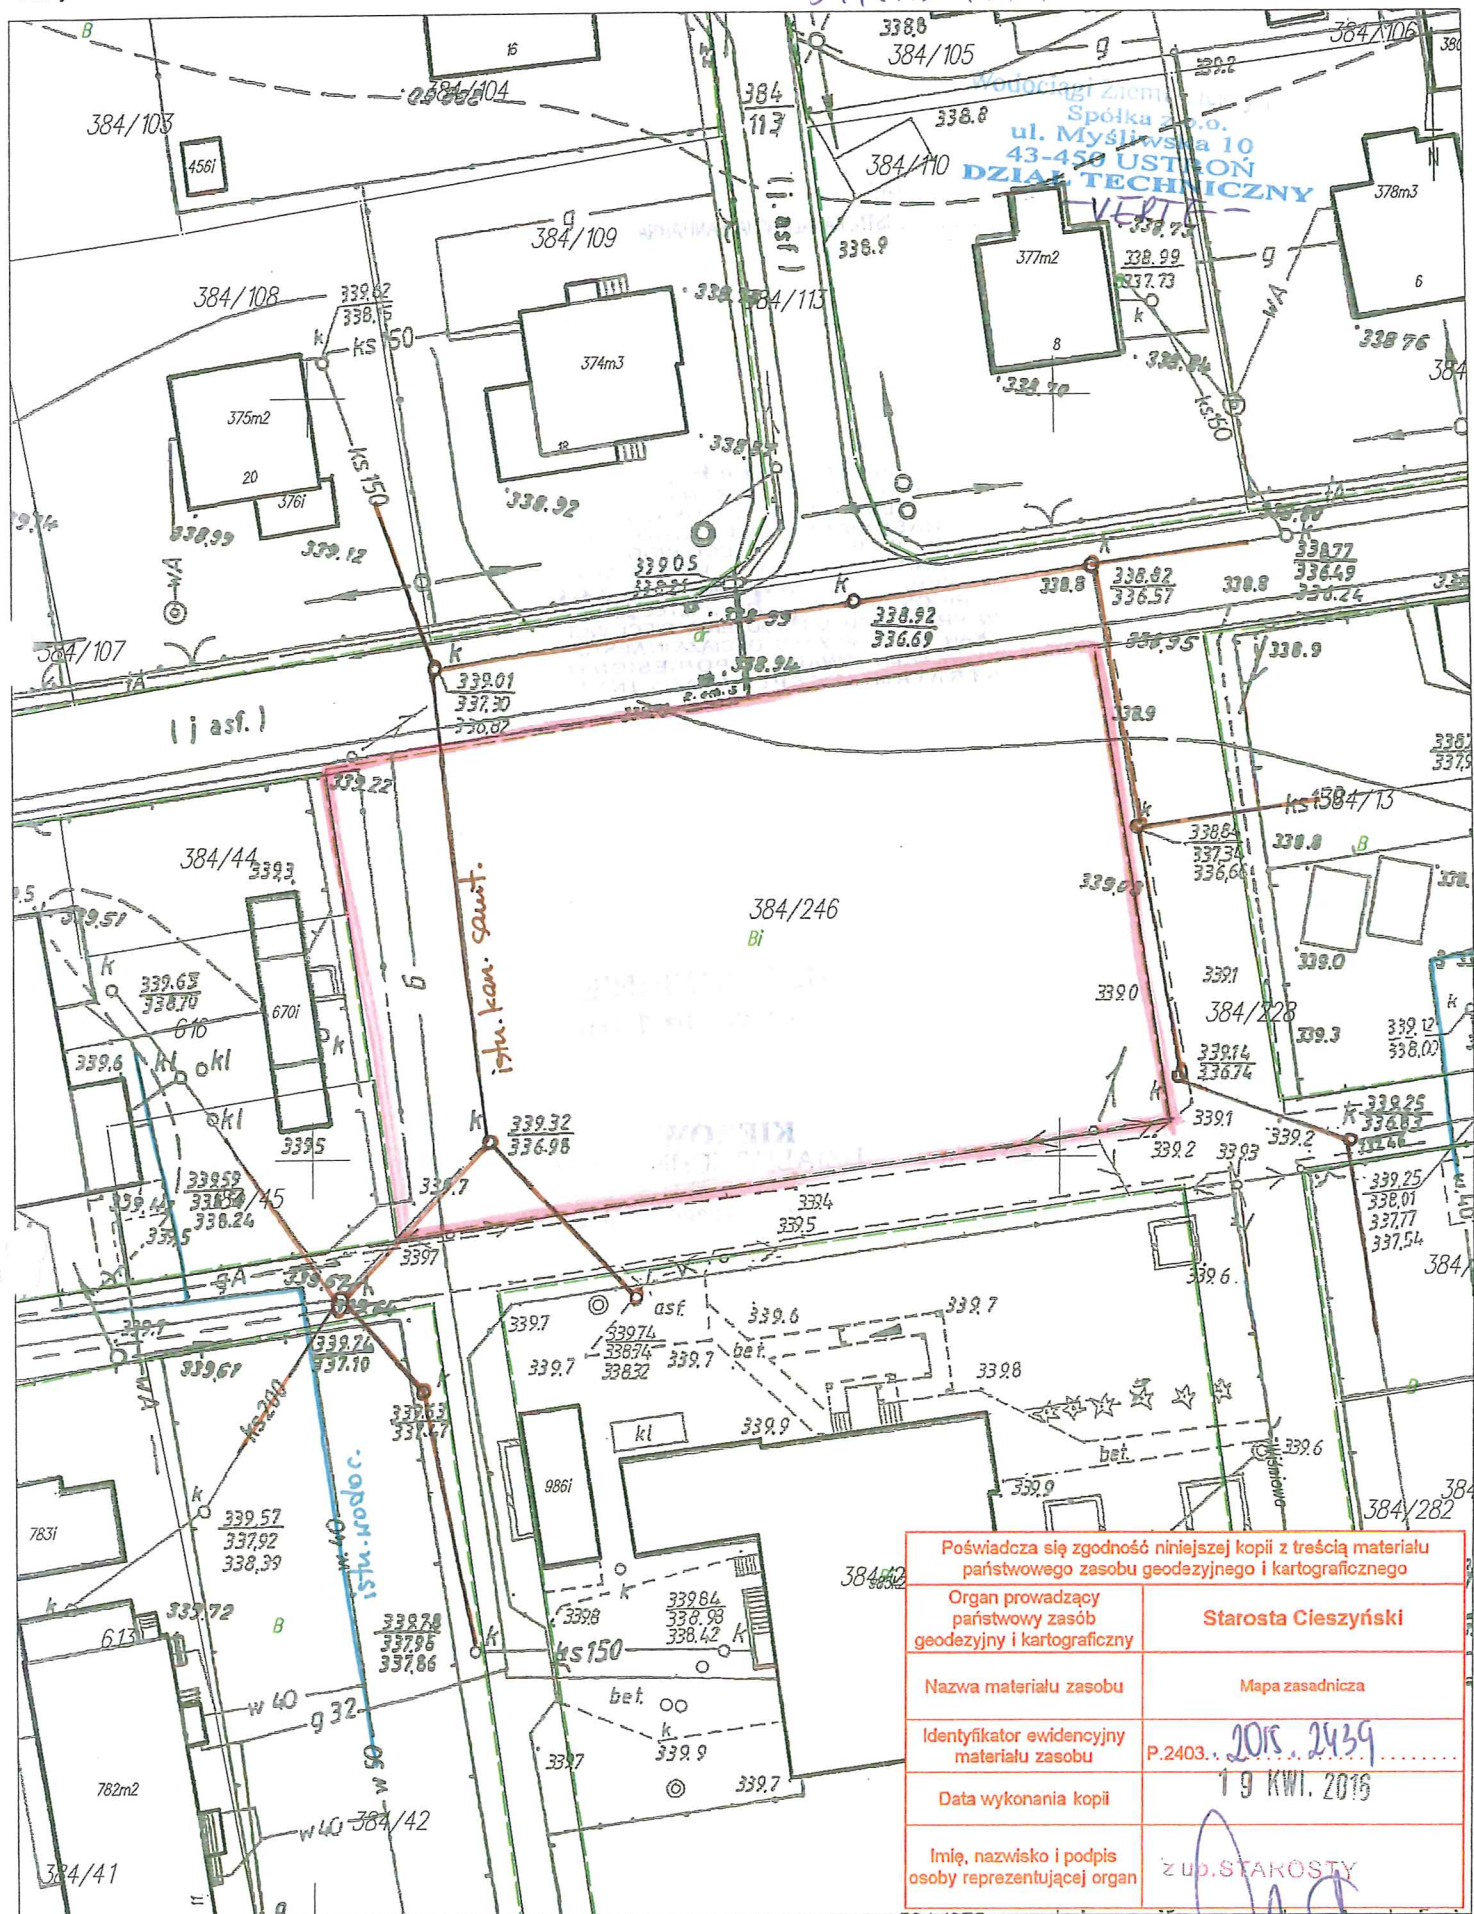

Poświadcza się zgodność niniejszej kopii z treścią materiału państwowego zasobu geodezyjnego i kartograficznego	
Organ prowadzący państwowy zasób geodezyjny i kartograficzny	Starosta Cieszyński
Nazwa materiału zasobu	Mapa zasadnicza
Identyfikator ewidencyjny materiału zasobu	P.2403. 2018. 2439
Data wykonania kopii	19 KWI. 2016
Imię, nazwisko i podpis osoby reprezentującej organ	z up. STAROSTY

Uwaga: dane ewidencyjne stanowiące treść mapy nie spełniają wymagań obowiązujących standardów technicznych

Edyta Malysz
 Inspektor Wydziału Geodezji
 Kartografii i Katastru

Wodociągi Ziemi Cieszyńskiej
Spółka z o.o.
ul. Myśliwska 10
43-450 USTRON
DZIAŁ TECHNICZNY

NA PLANIE NANIESIONO
ORIENTACYJNY PRZEBIEG ISTNIEJĄCEJ SIECI
WODOCIĄGOWEJ I KANALIZACYJNEJ:

— ISTN. WODOCIĄG, GL. POSADOWIENIA

— ISTN. KANALIZACJA SANITARNA

*Dotyczy projektu branżowego
dla działki 384/246 położonej
w Hermanicach przy ul. Wisłuskiej*

PRZED PRZYSTAPIENIEM DO ROBÓT
ZIEMNYCH NALEŻY WYKONAĆ WYKOPY
KONTROLNE W CELU LOKALIZACJI I
WYTRASOWANIA SIECI WOD.-KAN.
PRACE W POBLIŻU SIECI WOD.-KAN.
PROWADZIĆ RĘCZNIE I POD PŁATNYM
NADZOREM PRACOWNIKA W.Z.C. SP. Z O.O.
- REJON SIECI W Ustronie 33852610
W PRZYPADKU USZKODZENIA SIECI WOD.-
KAN. W.Z.C. SP. Z O.O. OBCIĄŻA INWESTORA
KOSZTAMI AWARII I PONIESIONYMI
STRATAMI EKSPLOATACYJNYMI

SKRZYŻOWANIA I ZBLIŻENIA Z SIECIĄ
WODOCIĄGOWĄ I KANALIZACYJNĄ BĘDĄCĄ
W EKSPLOATACJI W.Z.C. WINNY ODPOWIEDZIEĆ
WARUNKOM ZAWARTYM W POLSKIEJ NORMIE
PN-92/B-01705 „INSTALACJE WODOCIĄGOWE.
WYMAGANIA PRZY PROJEKTOWANIU”,
POLSKIEJ NORMIE PN-92/B-01707 „INSTALACJE
KANALIZACYJNE. WYMAGANIA PRZY PROJEKTOWANIU”
ORAZ ZARZĄDZENIU MINISTRA ŁĄCZNOŚCI
Z DNIA 02.09.1997 R. (MP NR 69, POZ. 597).

UZGODNIENIE
jest ważne 1 rok

Ashej 2016-05-18

KIEROWNIK
DZIAŁU TECHNICZNEGO

200
mgr inż. Grzegorz Halama