


PIWNICA

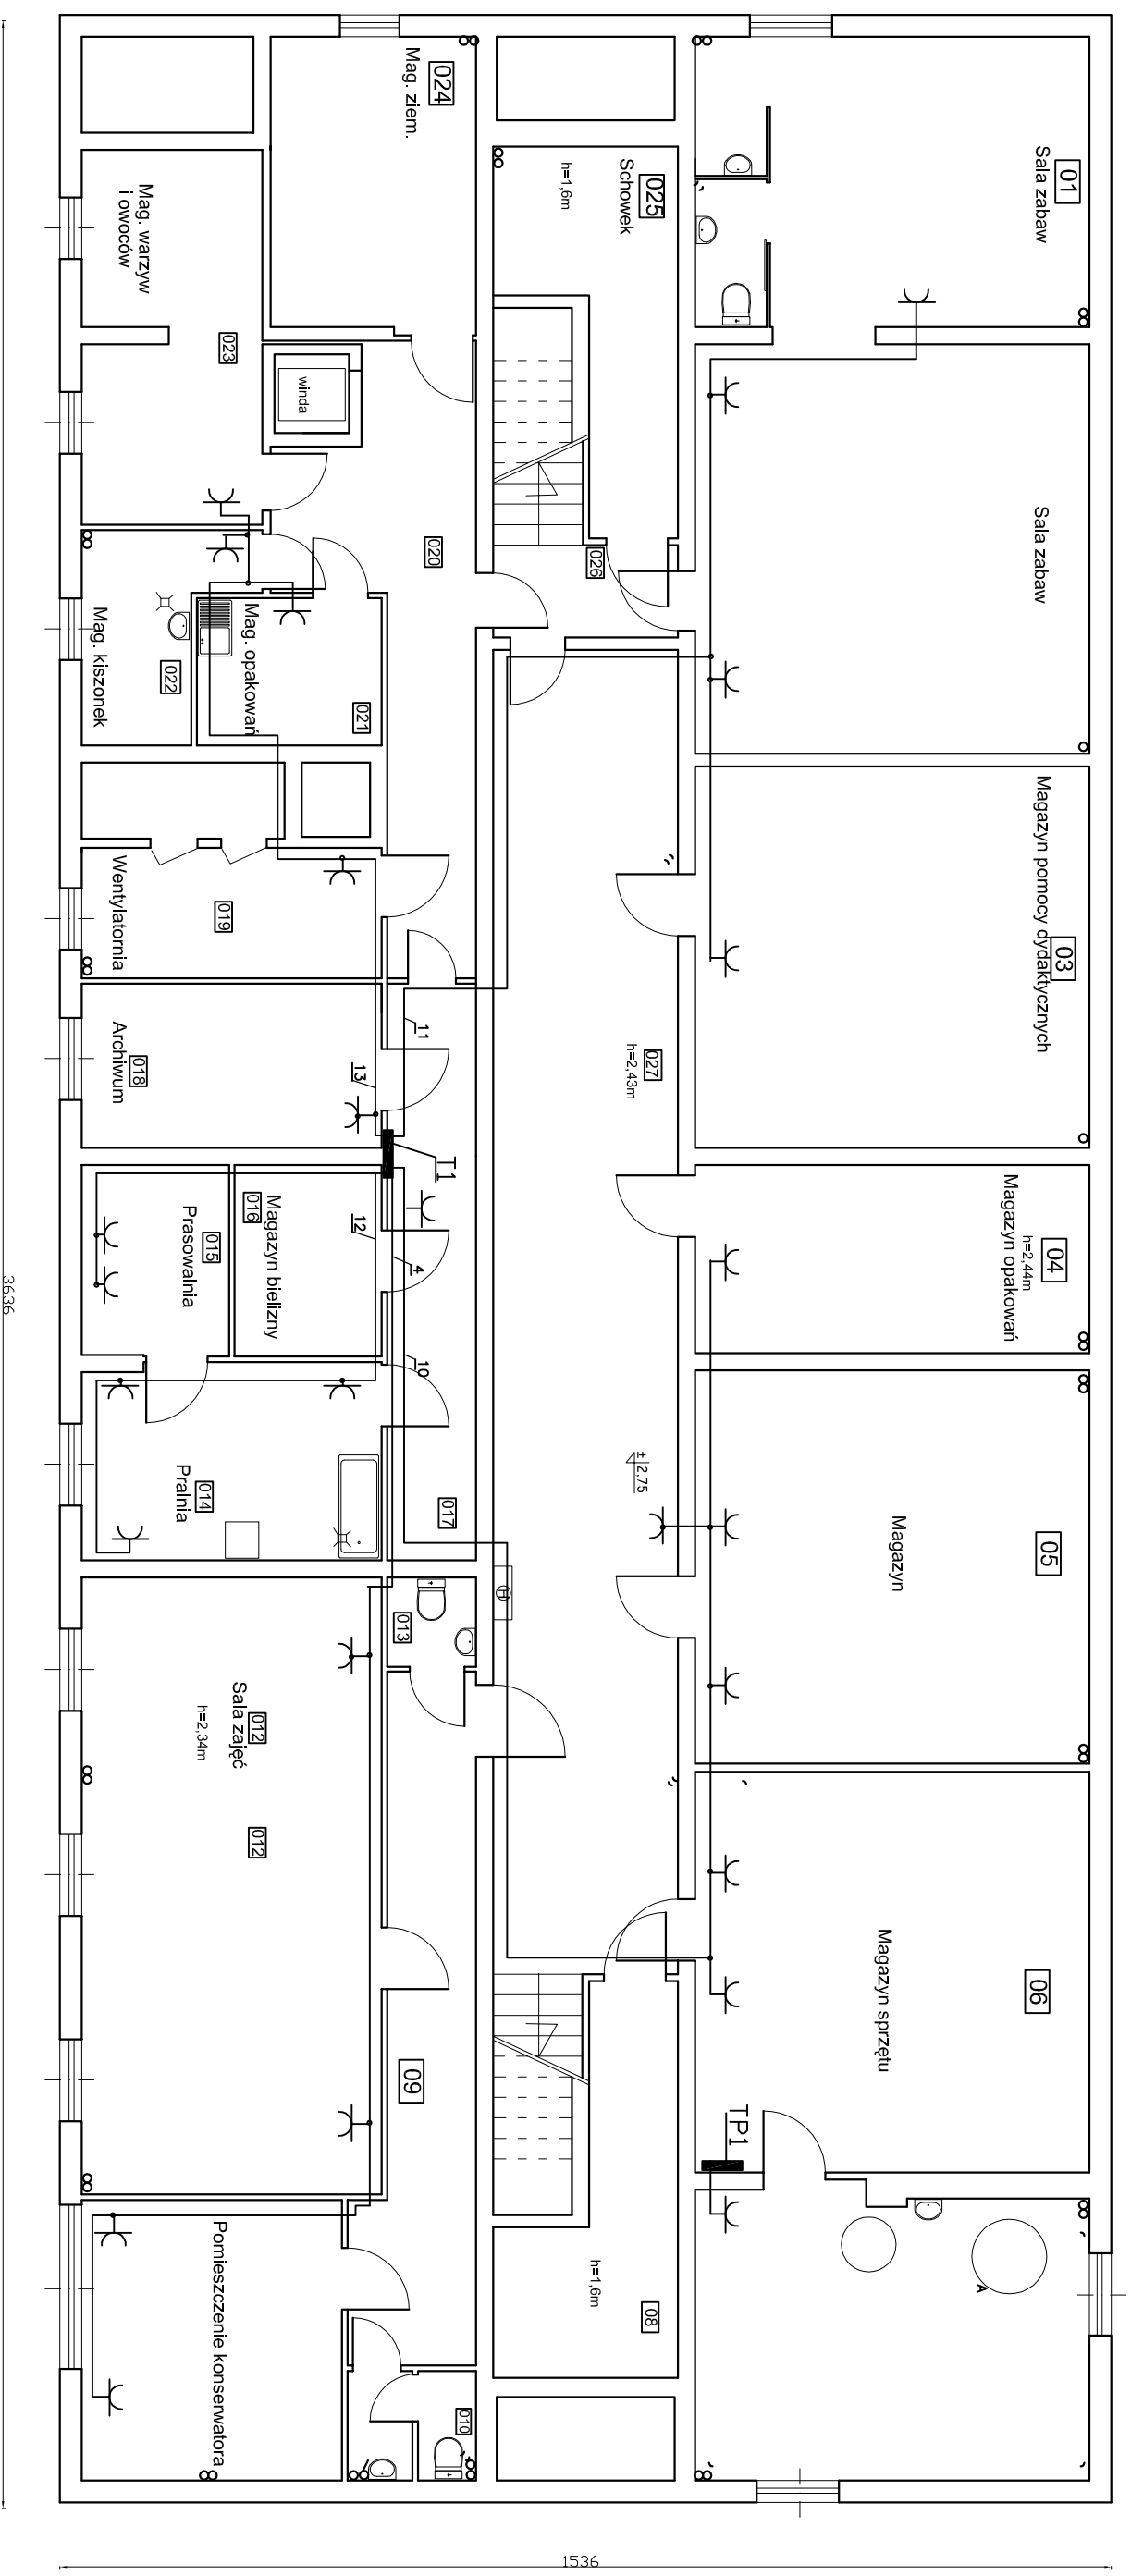

Oznaczenia :



Wyłącznik oświatl.



Wyłęcznik świecznikowy.



Wyłącznik schodowy

Inwestor: Miasto Ustron' ,		data i podpis:	
Temat: Instalacja elektryczna		05.2014	
Objekt: Termomodernizacja Budynku Przedszkola nr 7 w Ustroniu ul. Galczyńskiego 16		Projektant: mgr inż. Sylwester Brodka nr upr bud 54772 KI	
Temat: INSTALACJA ELEKTRYCZNA		podp.	
Plan instalacji gniazd wtyczkowych		RZUT PIWNICY	
		Nr rys.: E17	