


PIWNICA

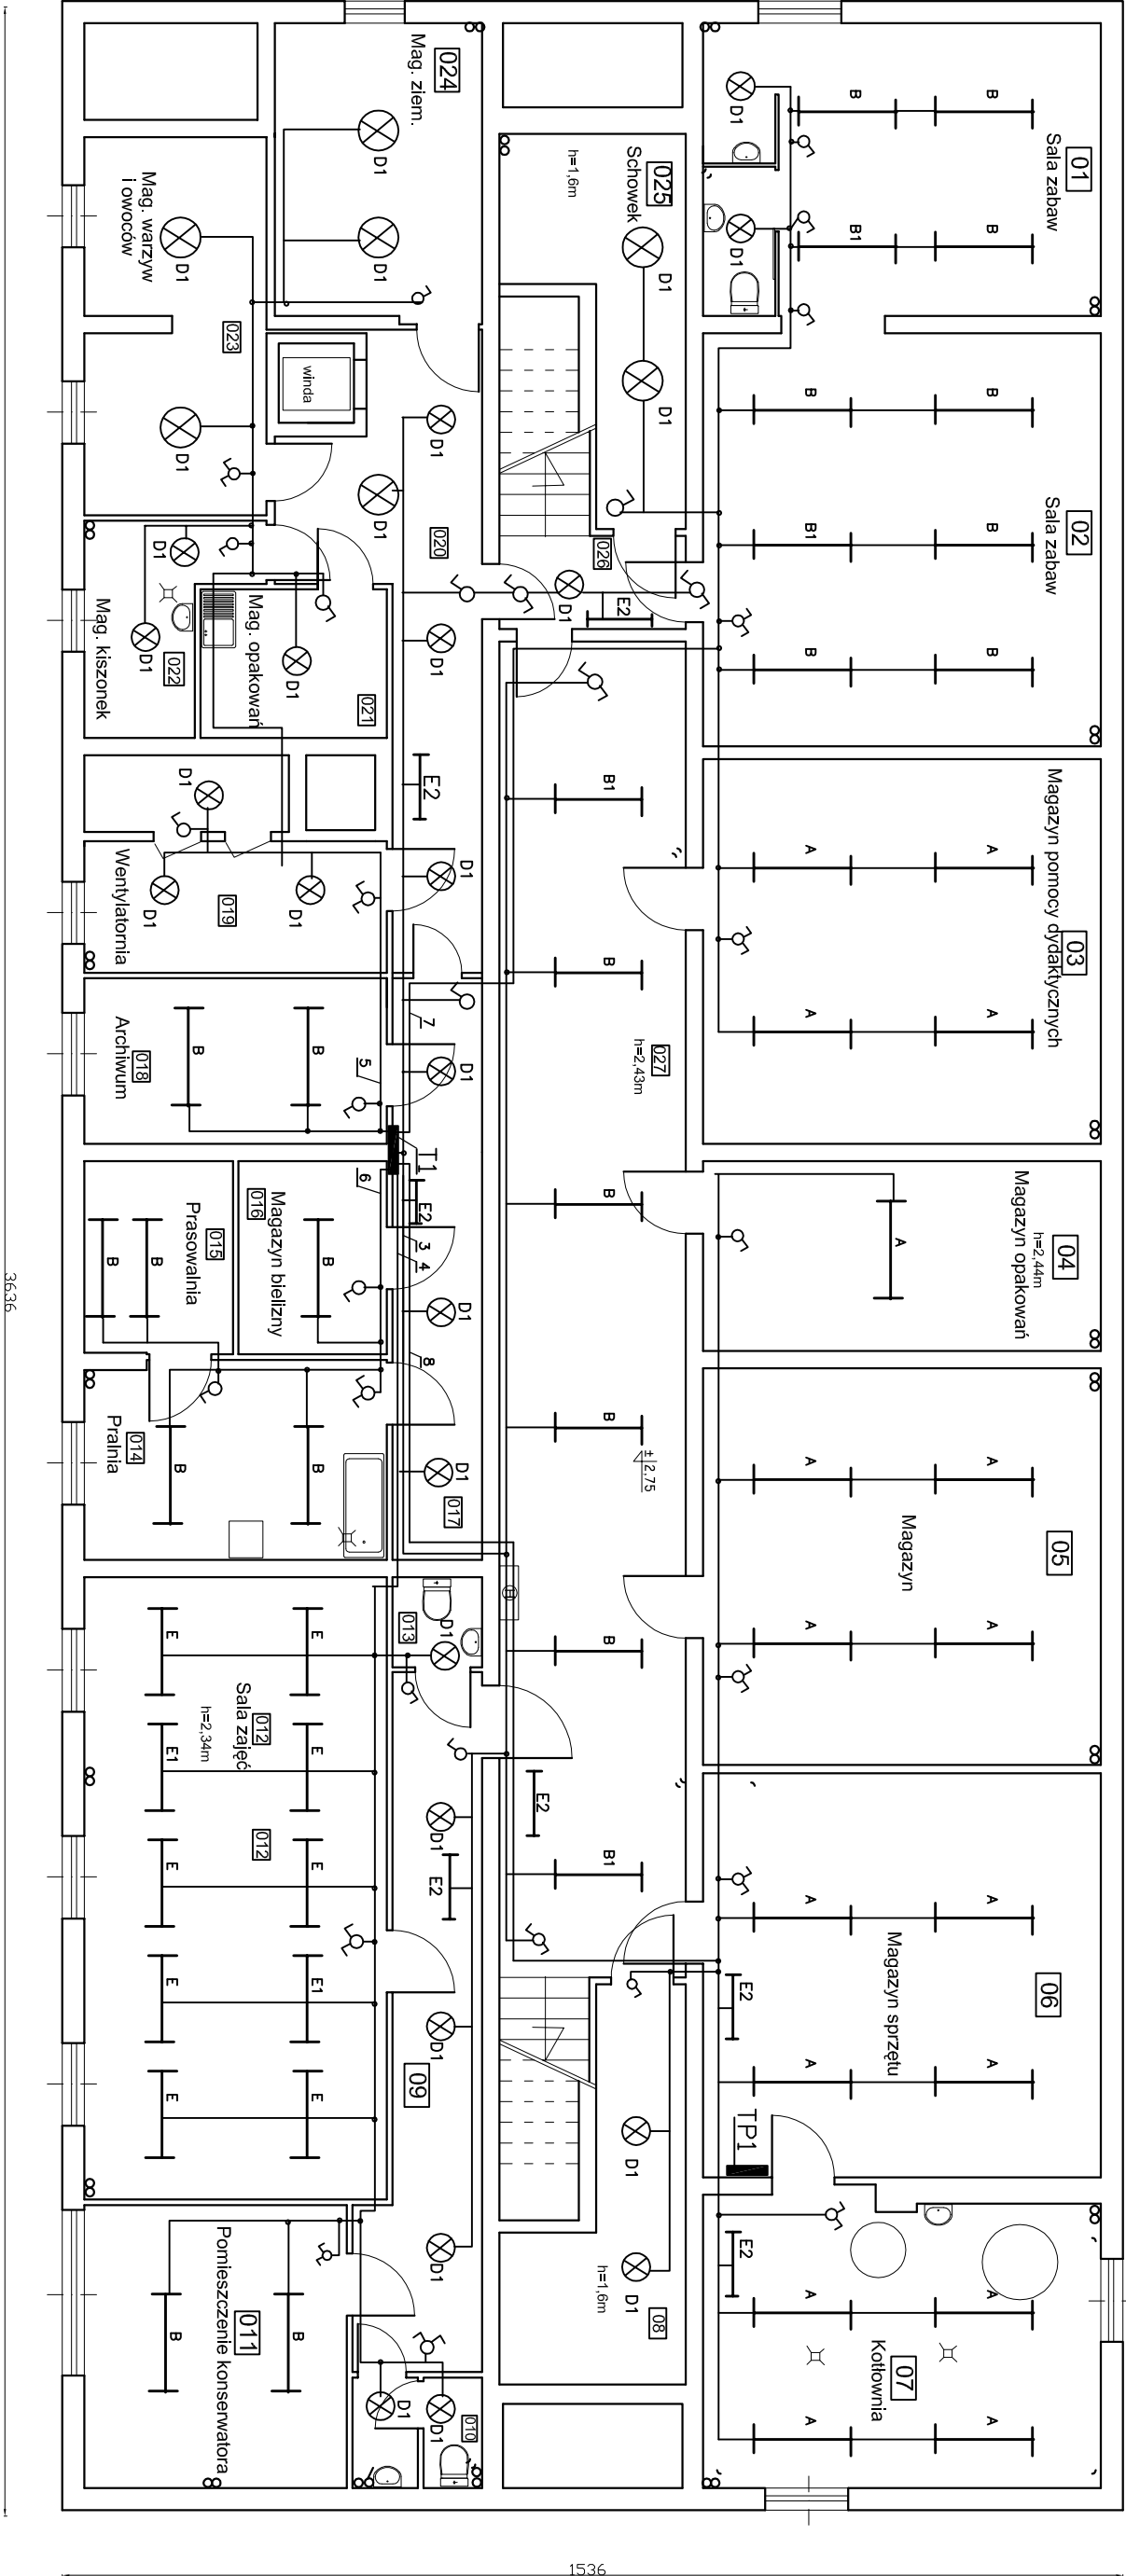

- Oznaczenia :
- A | Oprawa 2x36W typu COSMO-1 236 EVG , IP65
 - A2 | Oprawa 4x20W typu K418.D.O.
 - B | Oprawa 2x36W typu COSMO-3 236 EVG , IP65
 - B1 | Oprawa COCMO-3 236 EVG-KKA AW nastropowa 2x36W, IP65, wersja awaryjna 1h autonomicznie nadzorowana
 - E | Oprawa COCMO 4 236 EVG nastropowa 2x36W,reflektor MIRO ,IP65
 - E1 | Oprawa COCMO 4 236 EVG nastropowa 2x36W,reflektor MIRO ,IP65, wersja awaryjna 1h
 - E2 | Oprawa 2x8W, typu OSF 28 ,wersja awaryjna 1h

- D1 | Oprawa 1x40W typu SELIA40C naścienna IP65
- D2 | Oprawa 1x55W typu SELIA155C naścienna IP65
- Wyłącznik oświetl.
- Wyłącznik świecznikowy.
- Wyłącznik schodowy

Projektant: mgr inż. Sylwester Brodka nr upr bud 547772 KI		data i podpis:	Inwestor: Miasto Ustron , Objekt: Termomodernizacja Budynku Przedszkola nr 7 w Ustroniu ul. Galczyńskiego 16		Temat: INSTALACJA ELEKTRYCZNA Plan instalacji oświetlenia
		podz.	RZUT PIWNICY		
			Nr rys: E16		