


PARTER

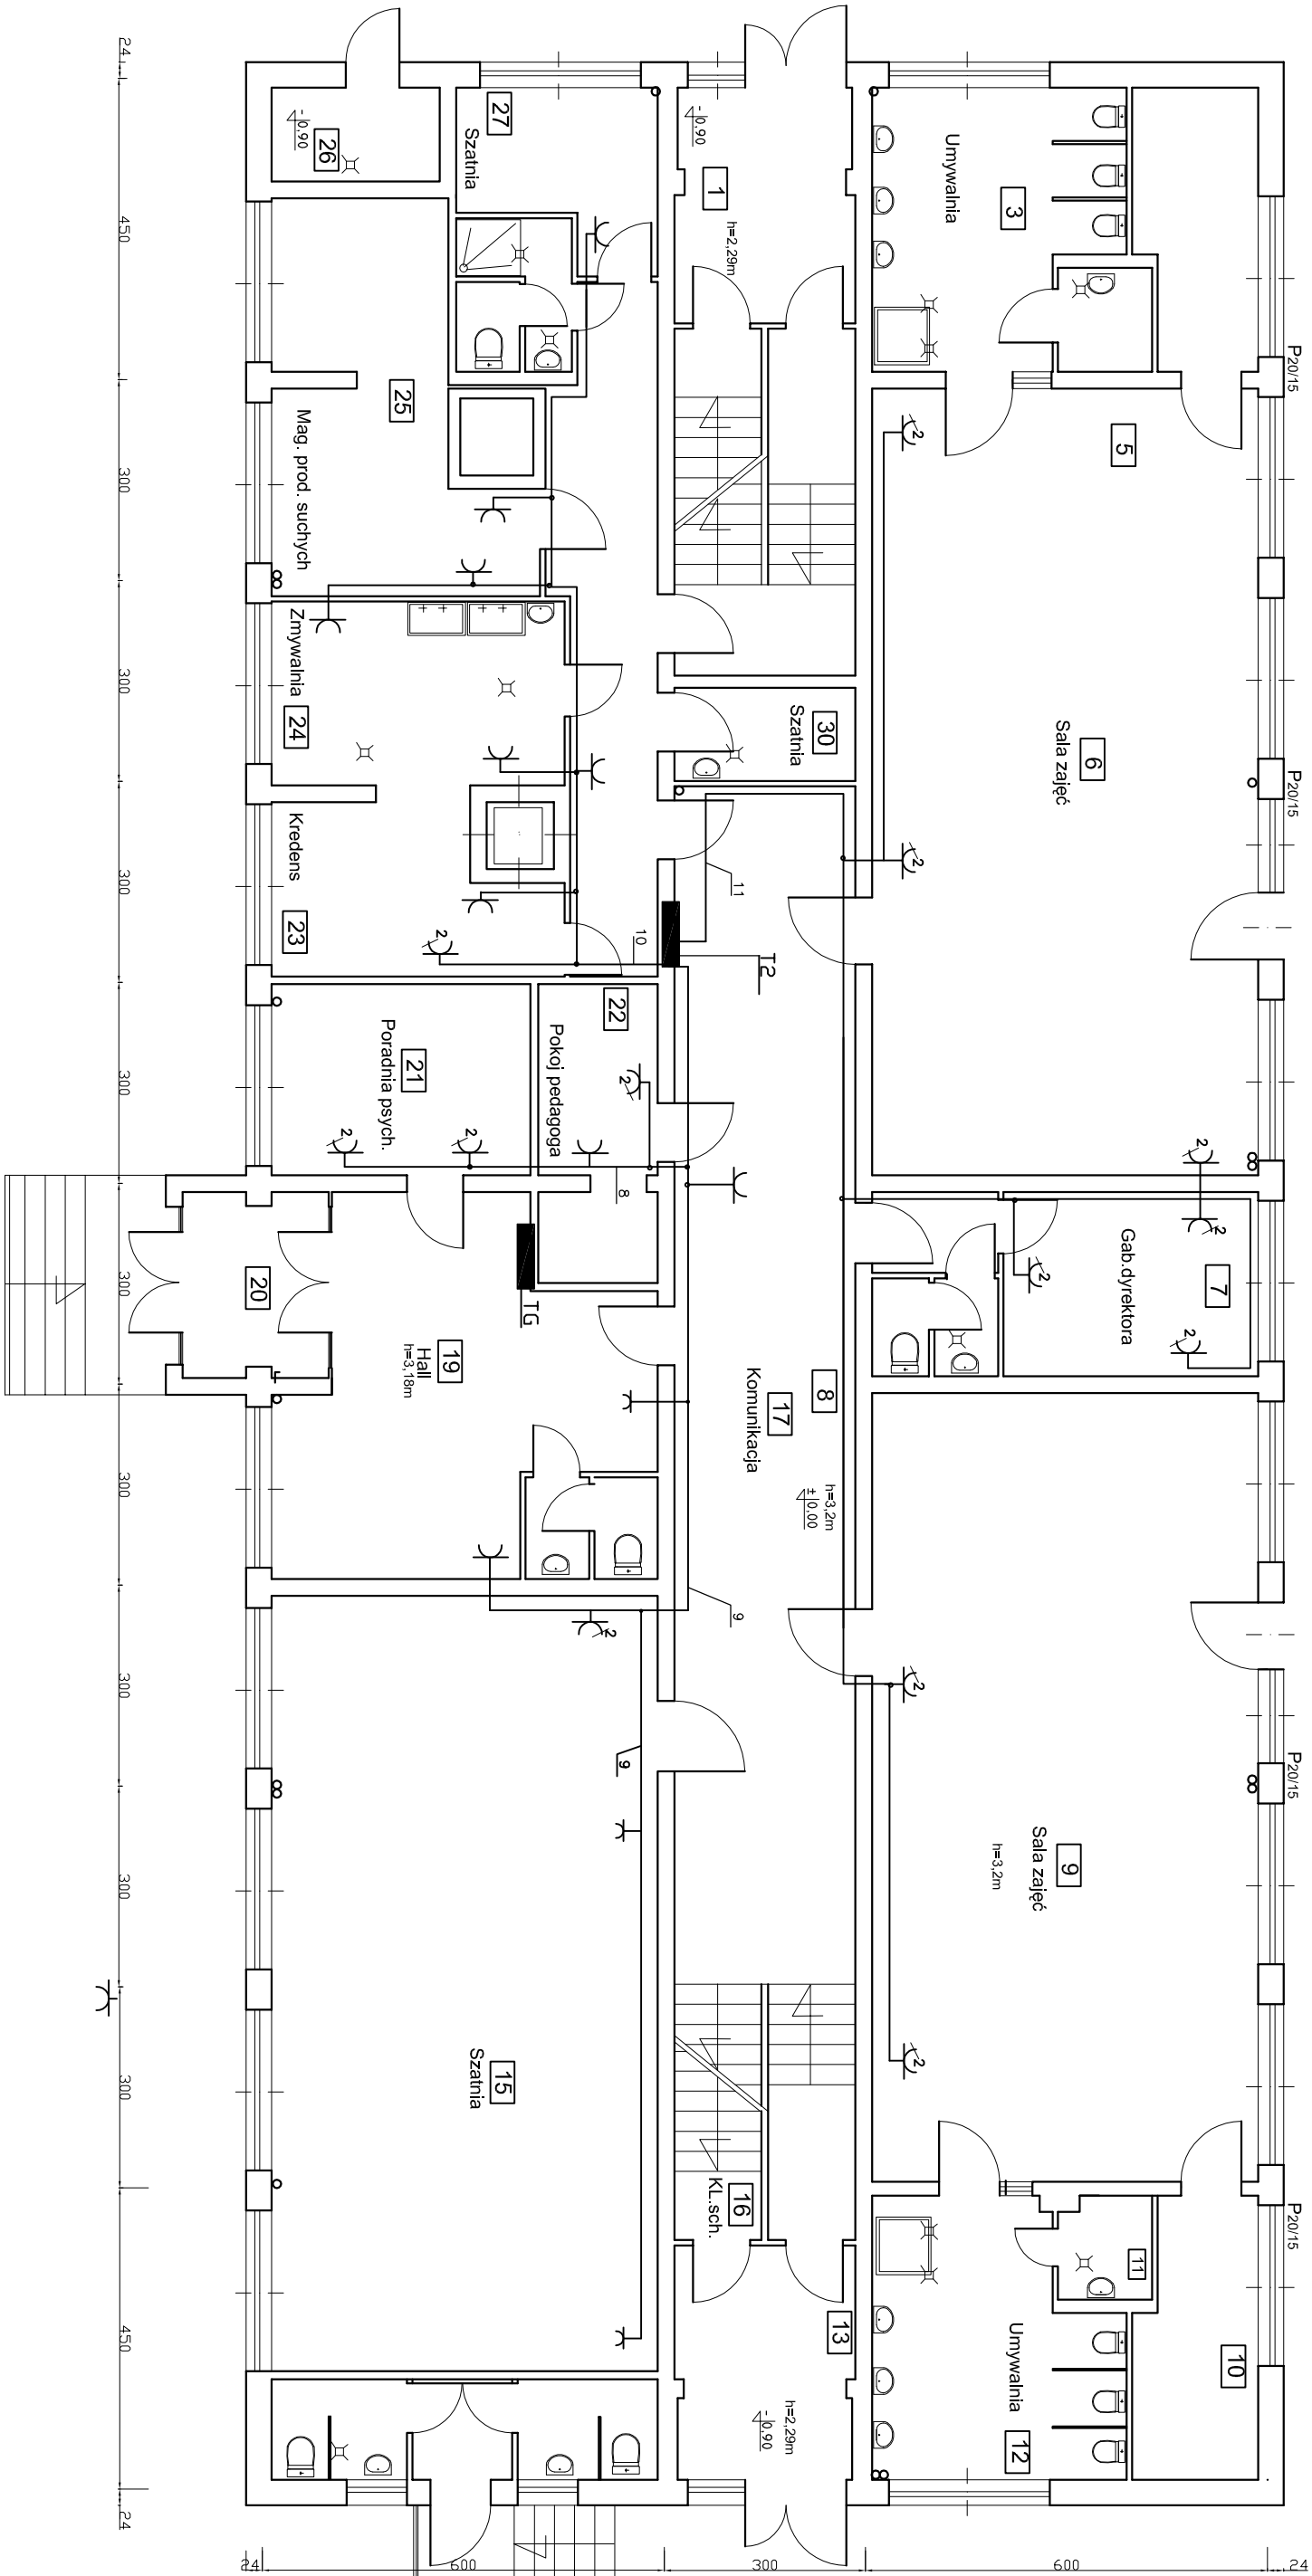

Oznaczenia :

- ⌞ Gniazdo wtyczkowe 230V – pojedyncze
- ⌞² Gniazdo wtyczkowe 230V – podwójne

Projektant		Inwestor: Miasto Ustroń ,	
mgr inż. Sylwester Brodka nr upr bud 547772 KI		data i podpis: 05.2014	
Temat: INSTALACJA ELEKTRYCZNA Plan instalacji gniazd wtyczkowych		podz.	RZUT PARTERU
Nr rys.:		E15	