


PARTER

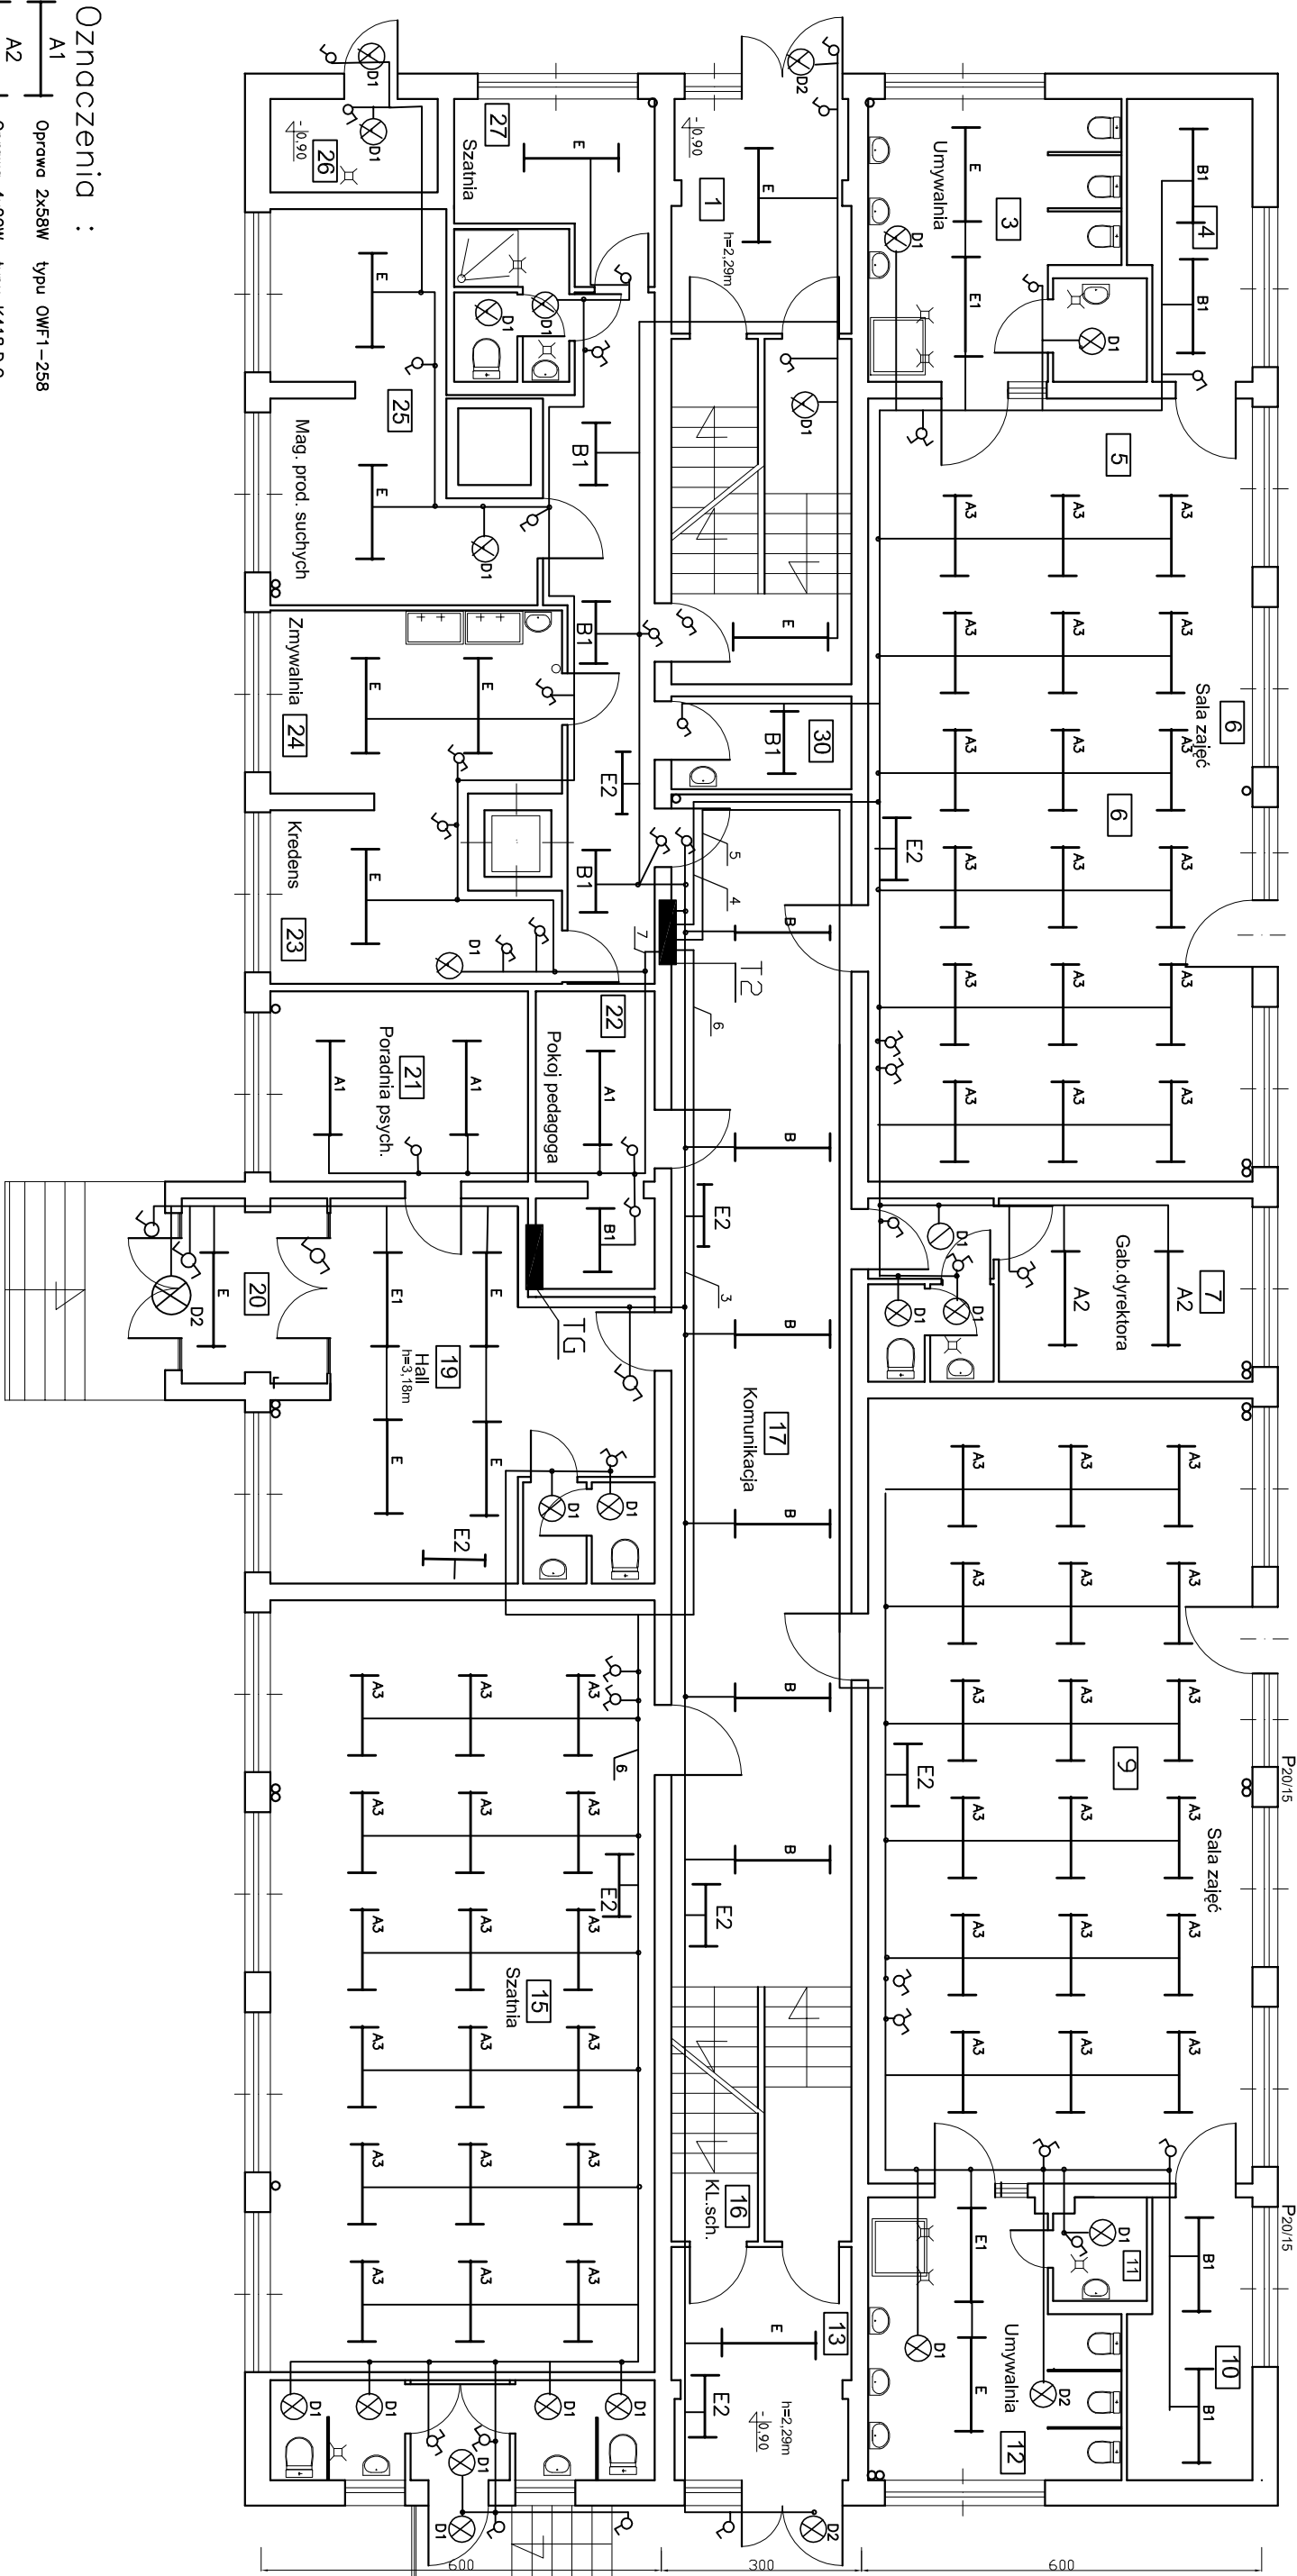

Oznaczenia :

- A1 Oprawa 2x58W typu OWF1-258
- A2 Oprawa 4x20W typu K418.D.O.

- A3 Oprawa 2x36W istniejąca

- B Oprawa 2x36W typu OKW1-236
- B1 Oprawa 2x18W typu OKW1-218

- E Oprawa COCMO 4 236 EVG nastopowa 2x36W,reflektor MIRO ,IP65

- E1 Oprawa COCMO 4 236 EVG nastopowa 2x36W,reflektor MIRO ,IP65, wersja awaryjna 1h

- E2 Oprawa 2x8W, typu OSF 28 ,wersja awaryjna 1h

- D1 Oprawa 1x40W typu SELA140C naścienna IP65

- D2 Oprawa 1x55W typu SELA155C naścienna IP65

Wyłącznik oświetl.

Wyłącznik świecznikowy.

Wyłącznik schodowy

Projektant: mgr inż. Sylwester Brodka nr upr bud 547/72 KI		data i podpis:	Inwestor: Miasto Ustron' ,	
05.2014			Temat: INSTALACJA ELEKTRYCZNA Plan instalacji oświetlenia	
Temat:		Obiekt:	Temomodernizacja Budynku Przedszkola nr 7 w Ustroniu ul. Galczyńskiego 16	
podz.		RZUT PARTERU		Nr rys: E14