


PIĘTRO

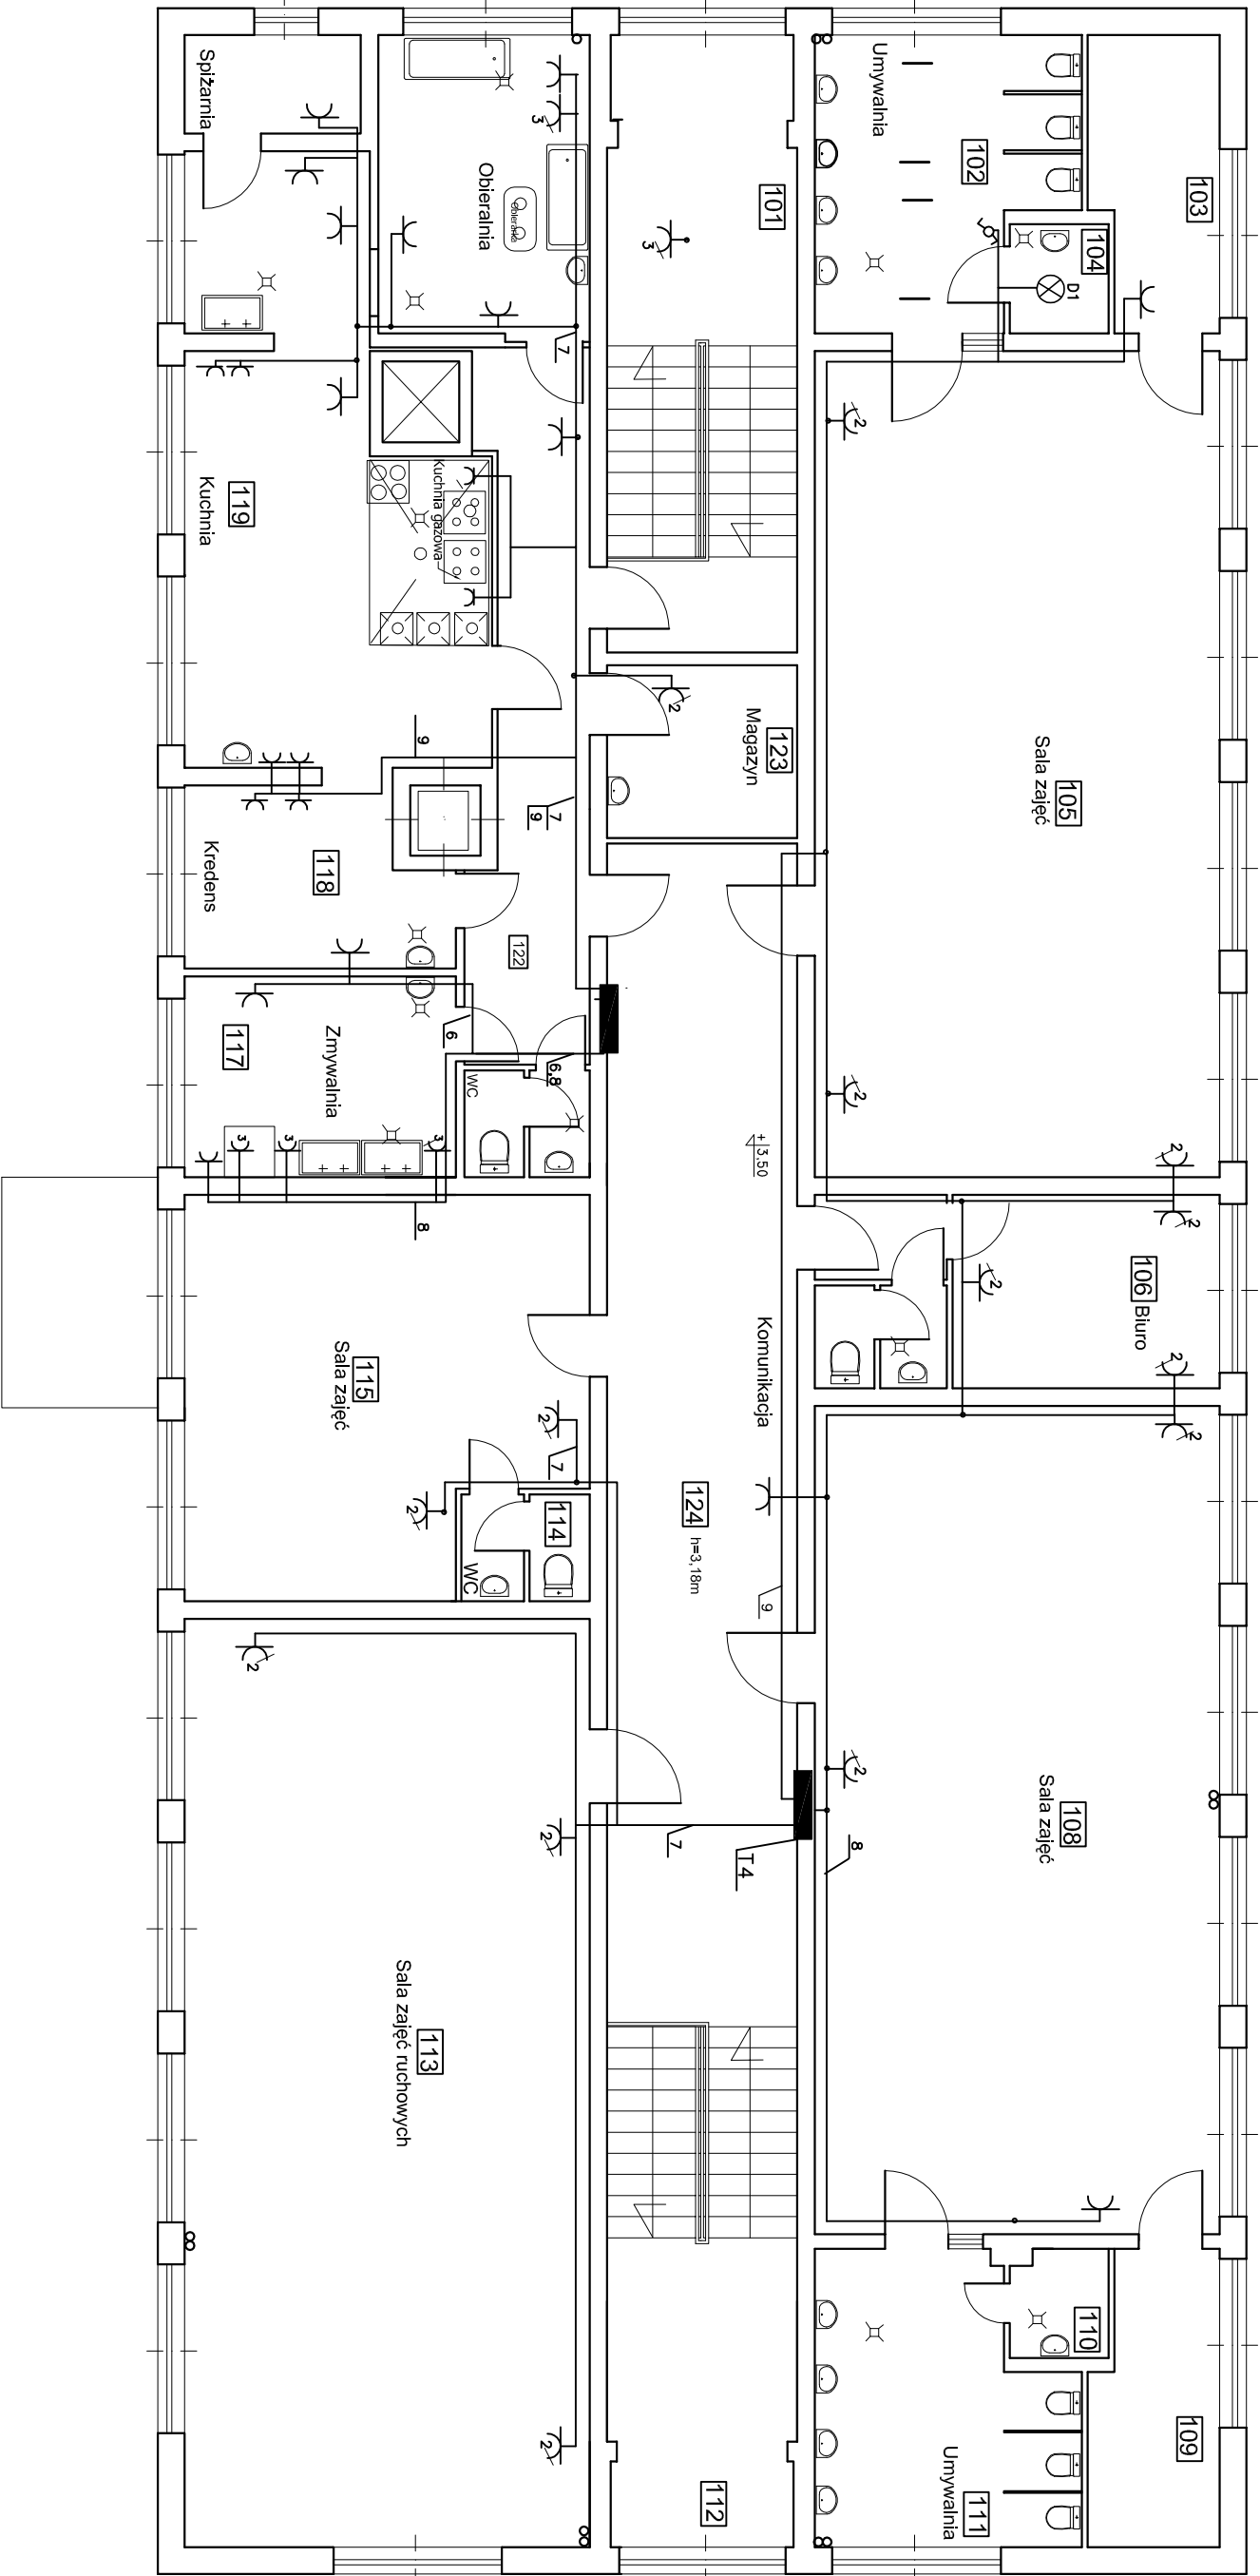

Oznaczenia :

- Gniazdo wtyczkowe 230V – pojedyncze
- Gniazdo wtyczkowe 230V – podwójne
- Gniazdo wtyczkowe 400V

Projektant:		Inwestor: Miasto Ustroń ,	
mgr inż. Sylwester Brodka		data i podpis:	
nr upr bud 547772 KI		05.2014	
Temat:		Instalacja elektryczna	
podz.		Plan instalacji gniazd wtyczkowych	
RZUT PIĘTRA		Nr rys: E13	