


PIĘTRO

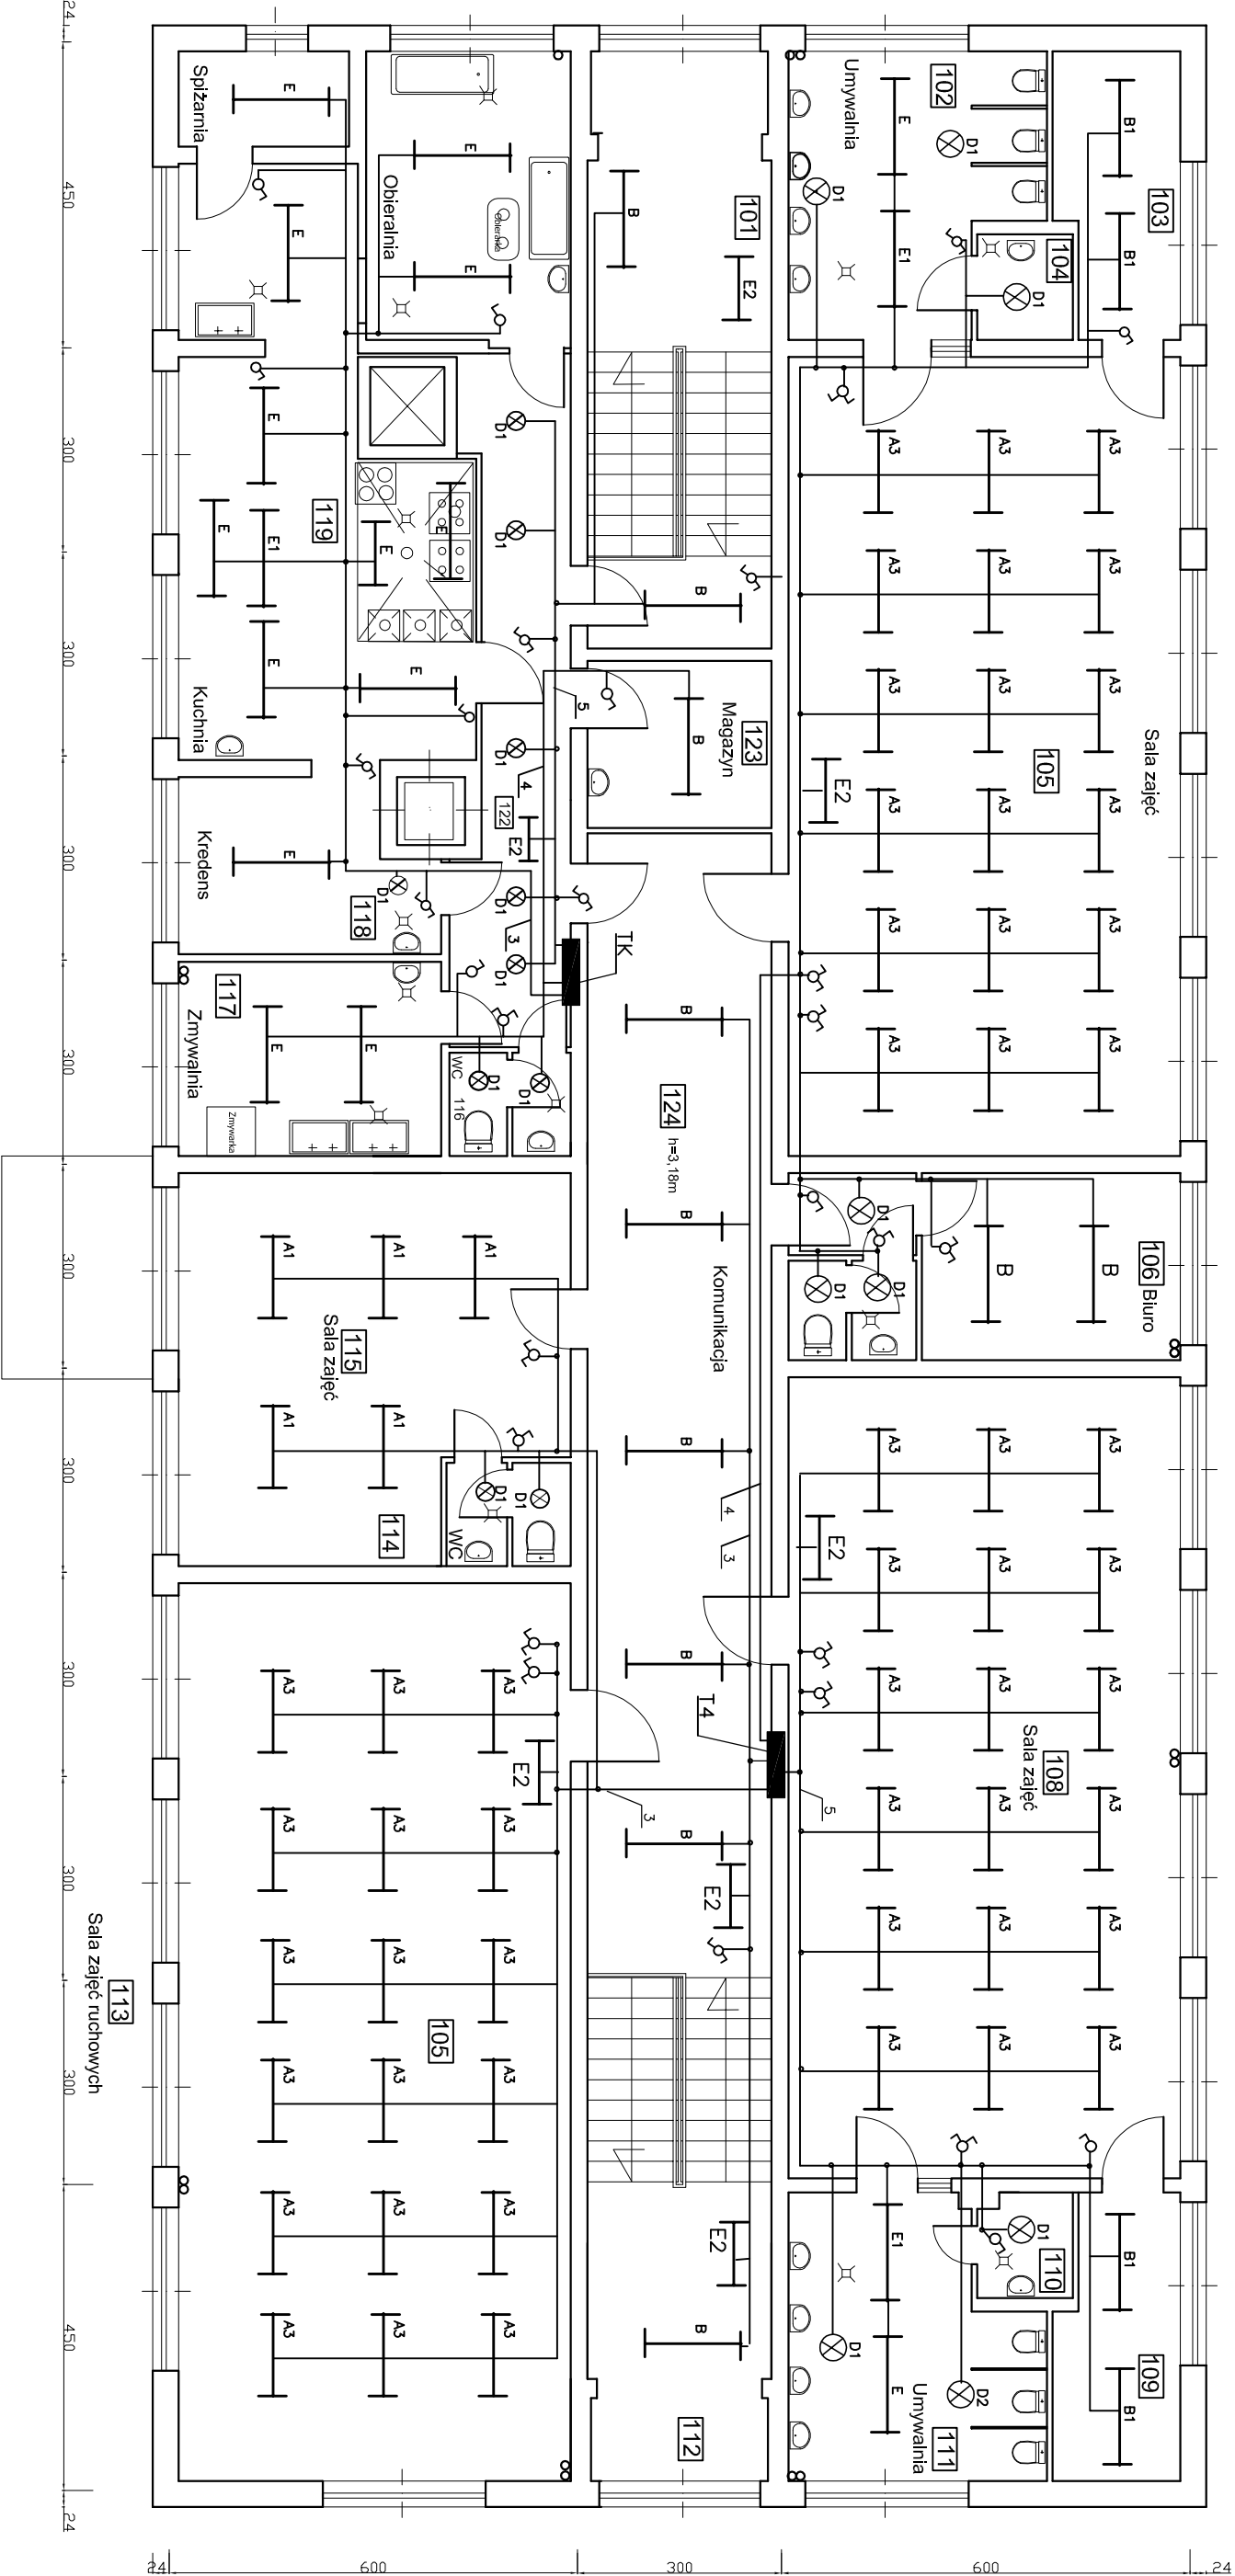

Oznaczenia :

A1 |-----| Oprawa 2x58W typu OWF1-258

A3 |-----| Oprawa 2x36W istniejąca

B |-----| Oprawa 2x36W typu OKW1-236

B1 |-----| Oprawa 2x18W typu OKW1-218

E |-----| Oprawa COCIMO 4 236 EVG nastropowa 2x36W,reflektor MRO ,IP65

E1 |-----| Oprawa COCIMO 4 236 EVG nastropowa 2x36W,reflektor MRO ,IP65, wersja awaryjna 1h

E2 |-----| Oprawa 2x8W, typu OSF 28 ,wersja awaryjna 1h

⊗ D1 Oprawa 1x40W typu SELIA140C naścienna IP65

⊗ D2 Oprawa 1x55W typu SELIA155C naścienna IP65

⌞ Wyłącznik oświetl.

⌞ Wyłącznik świecznikowy.

⌞ Wyłącznik schodowy

Inwestor: Miasto Ustroń ,		data i podpis:	05.2014	Projektant: mgr inż. Sylwester Brodka nr upr bud 547/72 KI
Temat: INSTALACJA ELEKTRYCZNA		Objekt: Termomodernizacja Budynku Przedszkola nr 7 w Ustroniu ul. Gałczyńskiego 16		
Plan instalacji oświetlenia		podz.		
RZUT PIĘTRA		Nr rys: E12		