
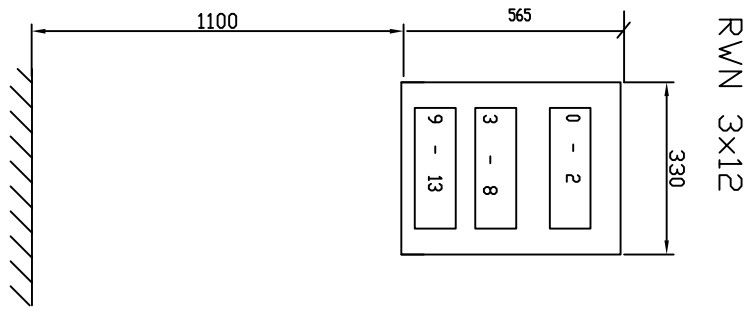


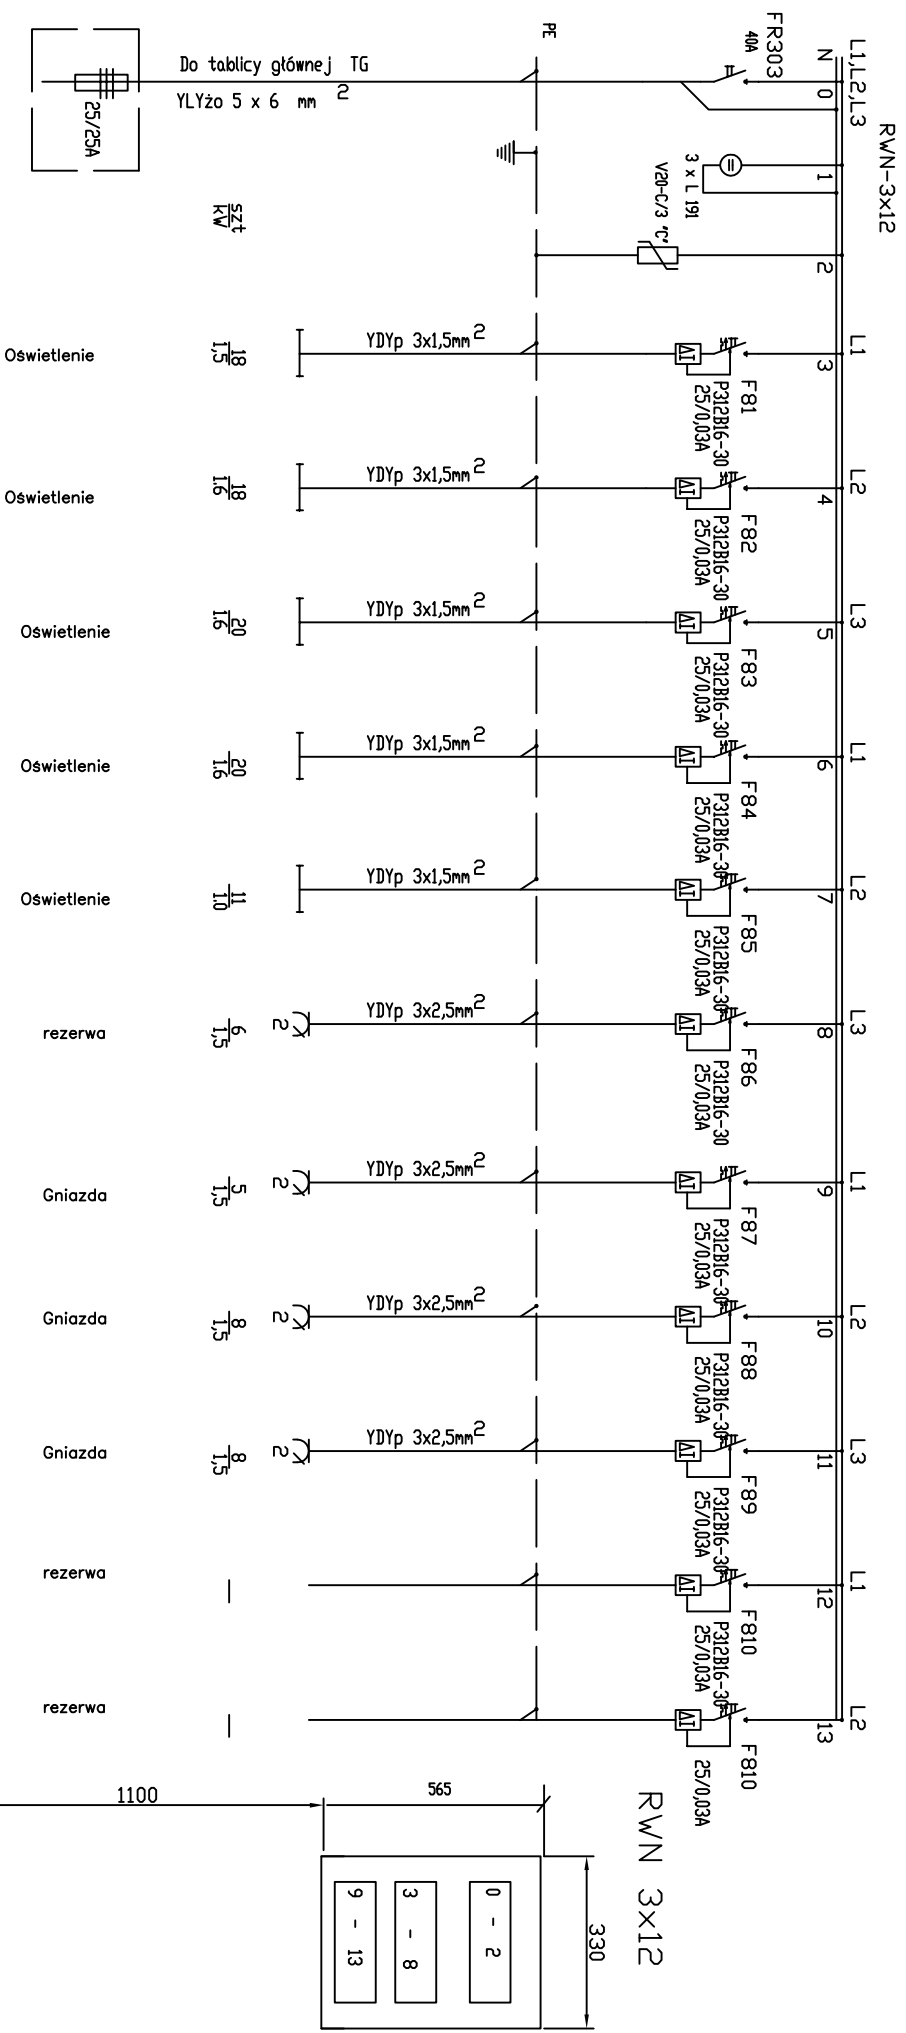

Ochrona przed porażeniem
szybkie wyłączenie zasilania
oraz wyłączniki różnicowo-prądowe
układ sieci TN-S

Inwestor: Miasto Ustron' ,		data i podpis:	05.2014	Temat: INSTALACJA ELEKTRYCZNA Tablica zasilajaca odbiory parteru-T2
Objekt: Termomodernizacja Budynku Przedszkola nr 7 w Ustroniu ul.Galiczyńskiego 16				
Projektant: mgr inż. Sylwester Brodka nr upr Bud 547772 KI				
podz.	Schemat strukturalny	Nr rys: E3		