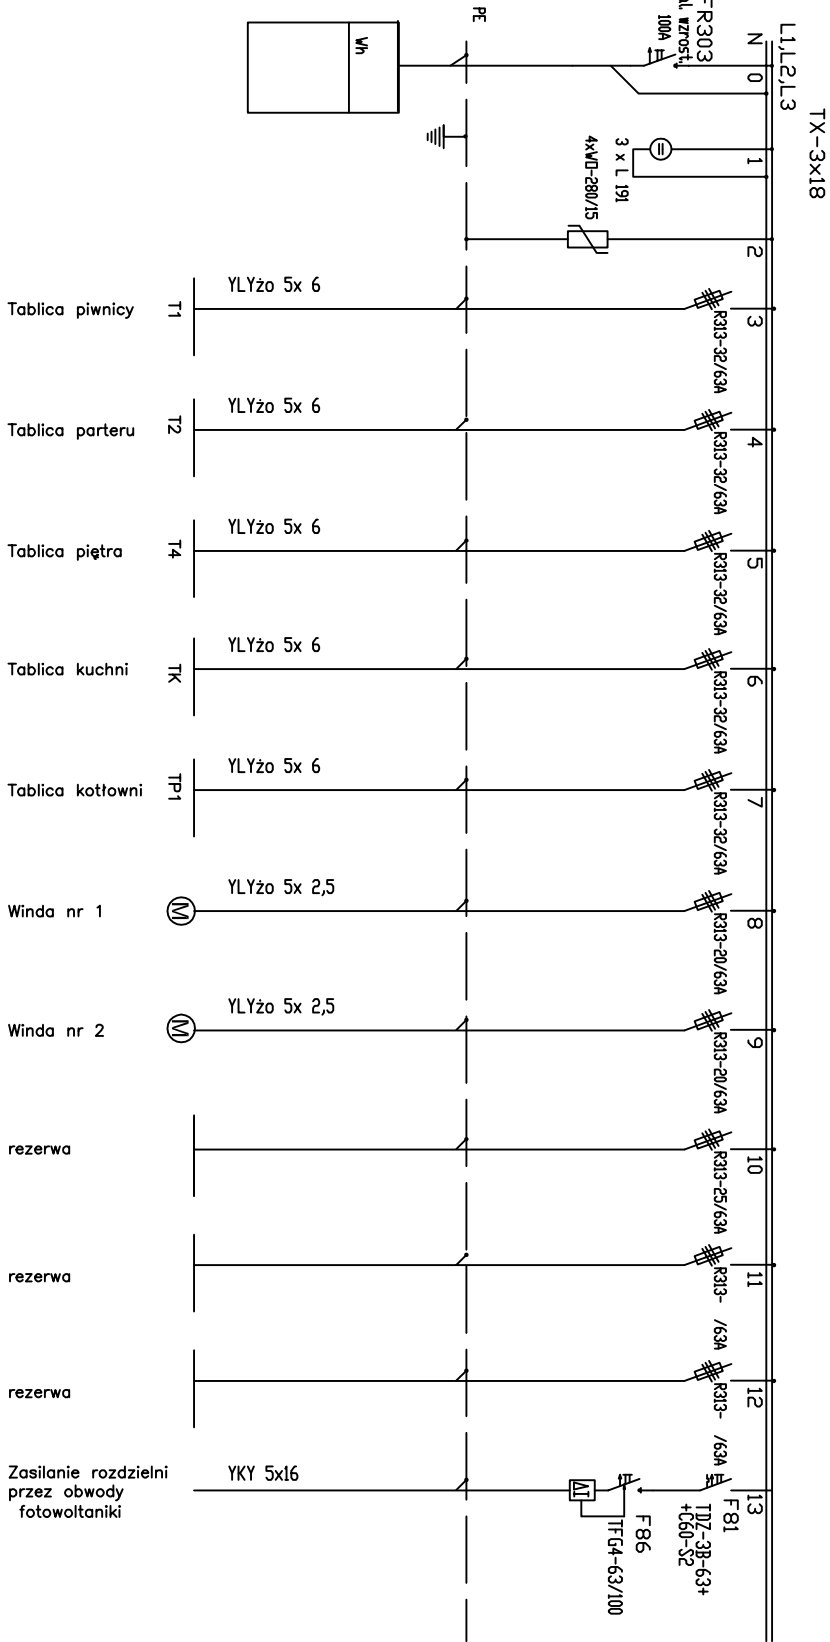


Uwagi :
Obwód nr 13 wyposażono
wy. projektu fotowoltaniki

Ochrona przed porażeniem
szybkie wyłączenie zasilania
układ sieci TN-S

Projektant: mgr inż. Sylwester Brodka nr upr bud 547772 KI		data i podpis:	
05.2014		Inwestor: Miasto Ustron , Objekt: Termomodernizacja Budynku Przedszkola nr 7 w Ustroniu ul.Gańczyńskiego 16	
Temat: INSTALACJA ELEKTRYCZNA Tablica główna TG			
podz.		Nr rys: E1	
Schemat strukturalny			