


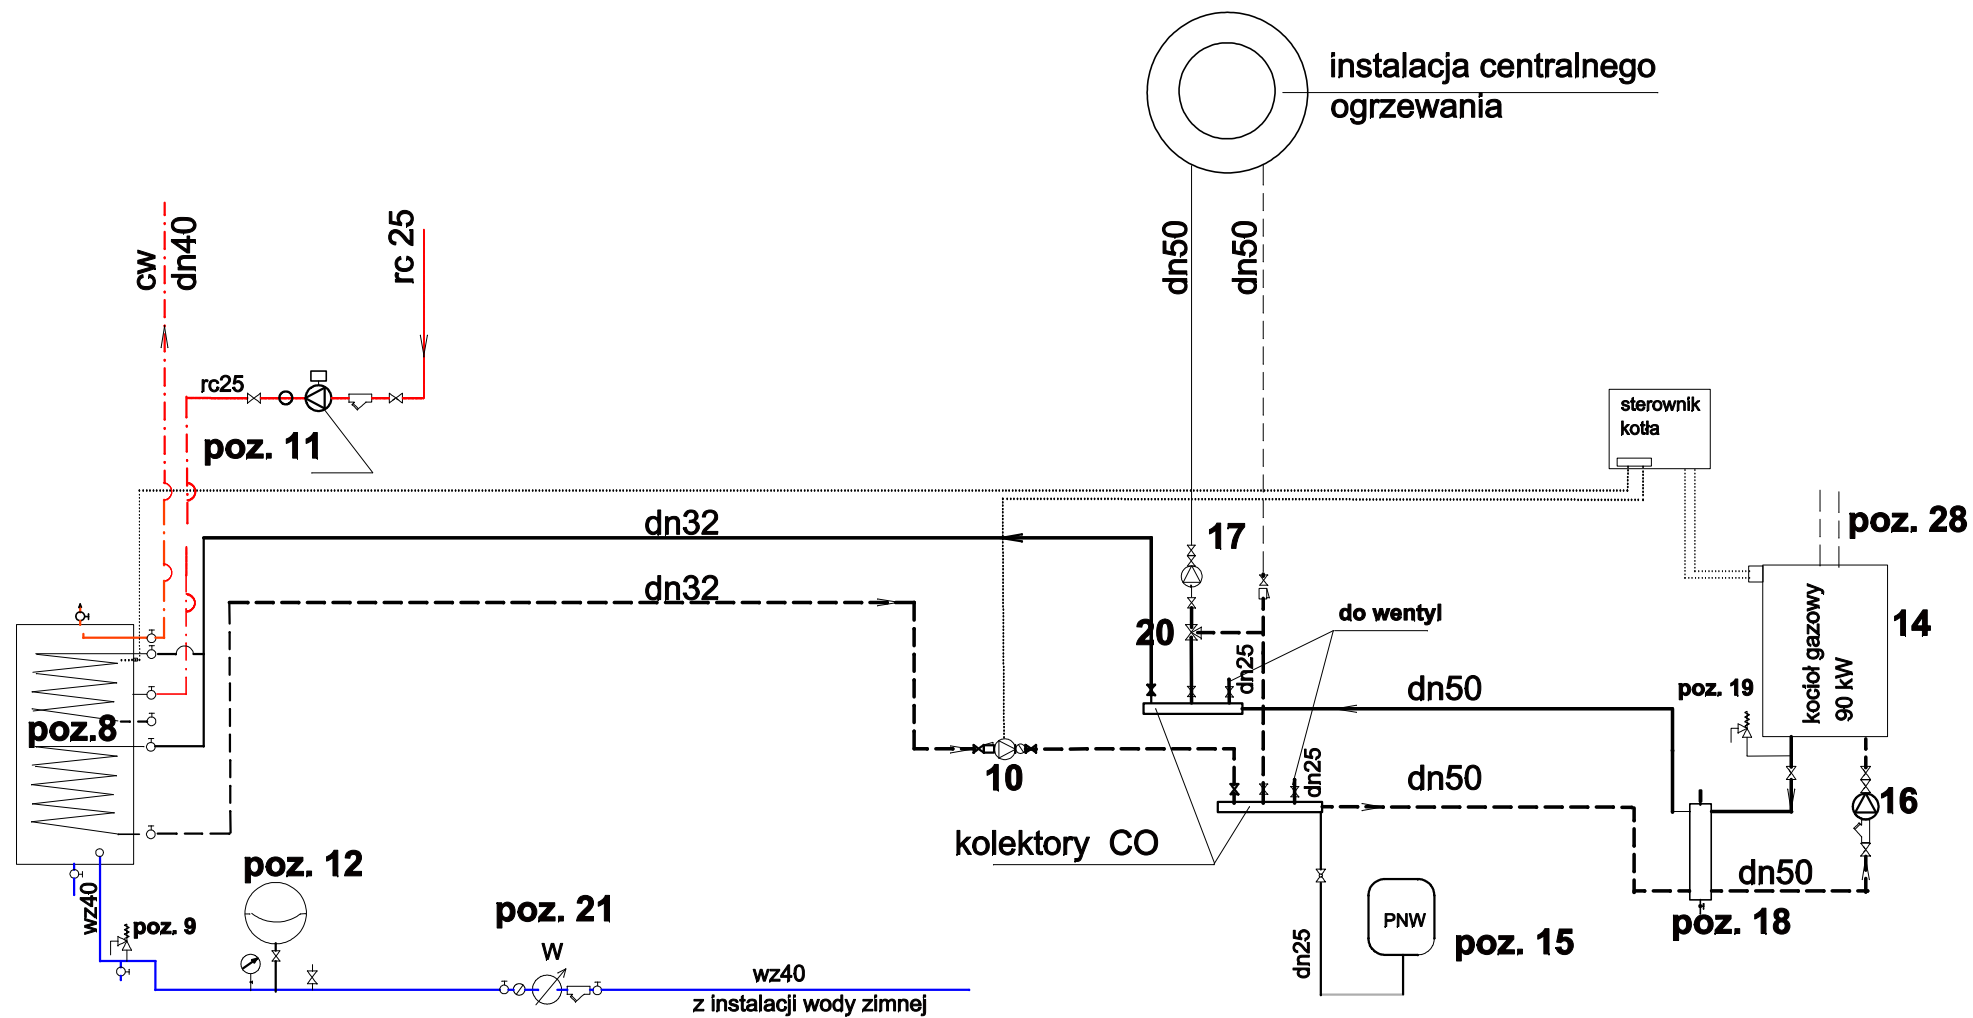

Jednostka projektowa: PPU Ciepłotech Kazimierz Sowa 43-310 Bielsko-Biała ul. 1 Maja 12a /15		Inwestor: Miasto Ustroń Rynek 1 43-450 Ustroń Obekt: Termomodernizacja budynku Przedszkola nr 7 przy ul. Gałczyńskiego16 43-450 Ustroń	
Imię i nazwisko nr uprawnień:	data i podpis:	Temat Projekt budowlany wymiany kotła oraz podgrzewacza cwu	
Projektant: mgr inż. Kazimierz Sowa upr. bud. 60/82 BB specj. Instal-Inżynierska SOIB NR EW. SILK/IS/0122/01	05.2017	podz. SCHEMAT TECHNOLOGICZNY Nr rys: 2a	