



PIWNICA
1:100

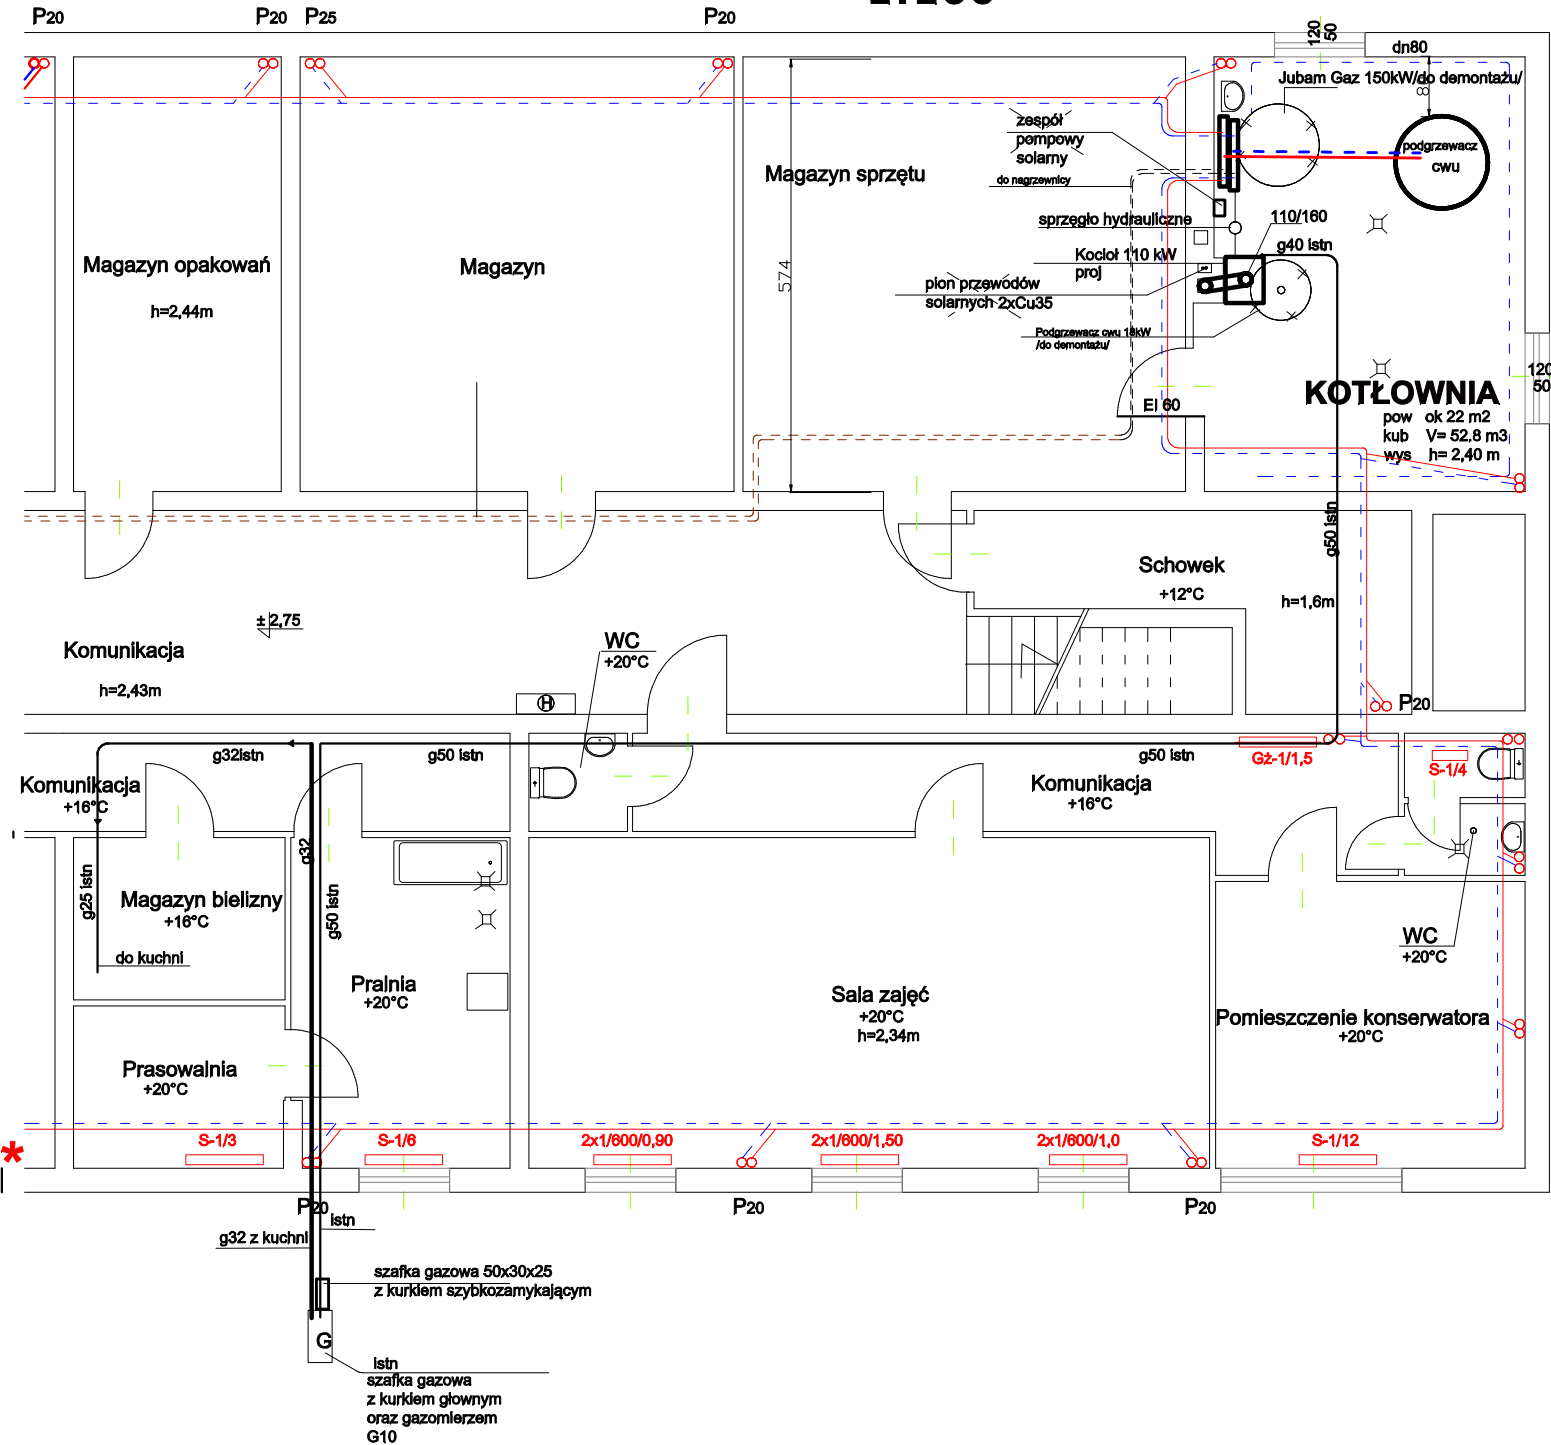

1:50

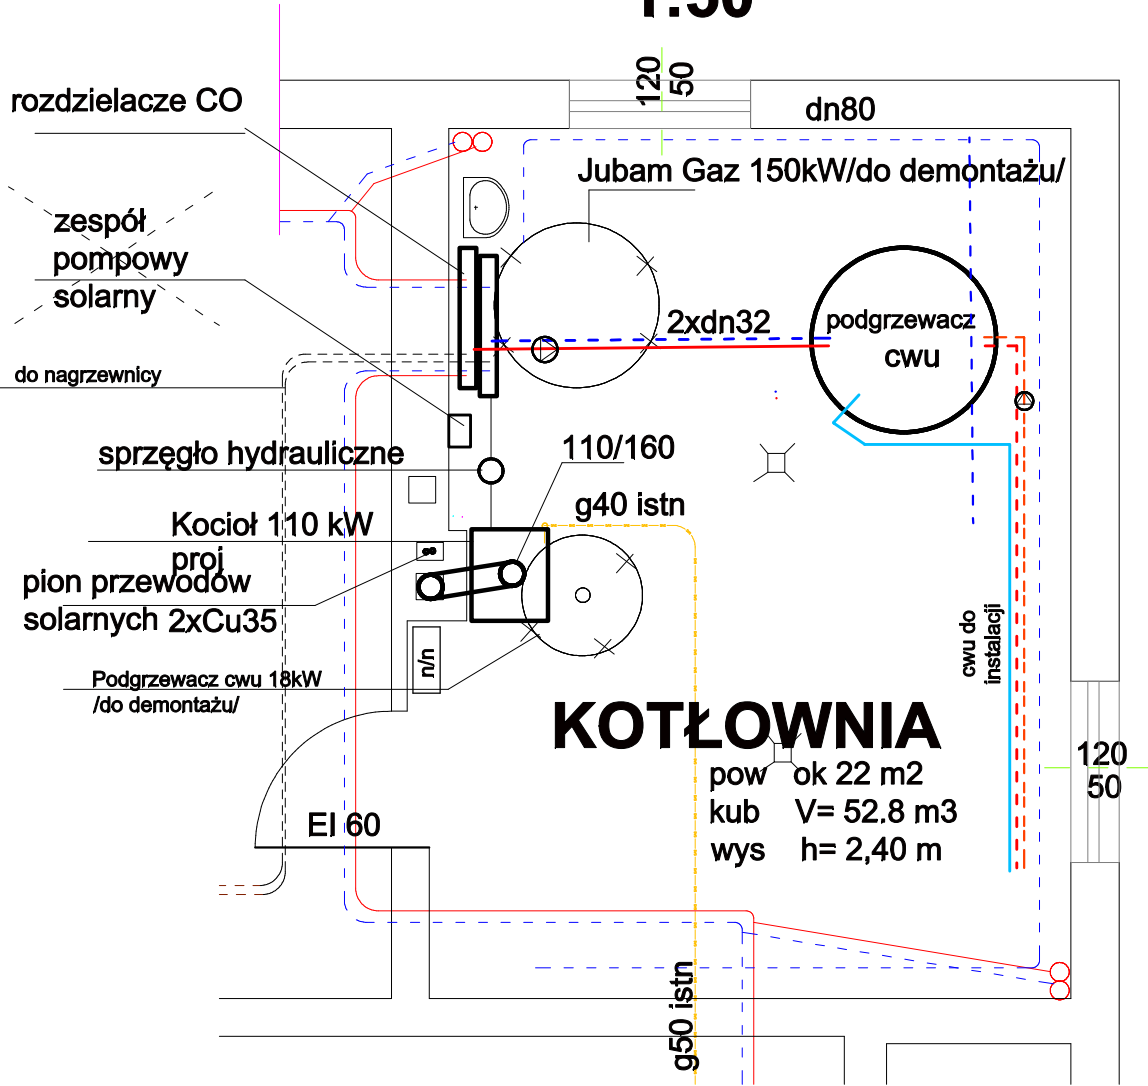

	data i podpis:	Inwestor: Miasto Ustroń , 43-450 Ustroń Rynek 1		
Projektował: mgr inż. Kazimierz Sowa upr bud. nr 60/82 B-B specjalność: Instalacyjno-Inżynierska	05.2017	Jednostka projektowa PPU Ciepłotech Kazimierz Sowa 43-300 Bielsko-Biała ul. Podhalańska 31a		
		Obiekt: Termomodernizacja budynku Przedszkola nr 7 w Ustroniu ul. Gałczyńskiego 16		
			Temat: Projekt budowlany wymiany kotła oraz podgrzewacza cwu	
		podz. 1:100	RZUT KOTŁOWNI	Nr rys: 1a