


PIWNICA
1:100

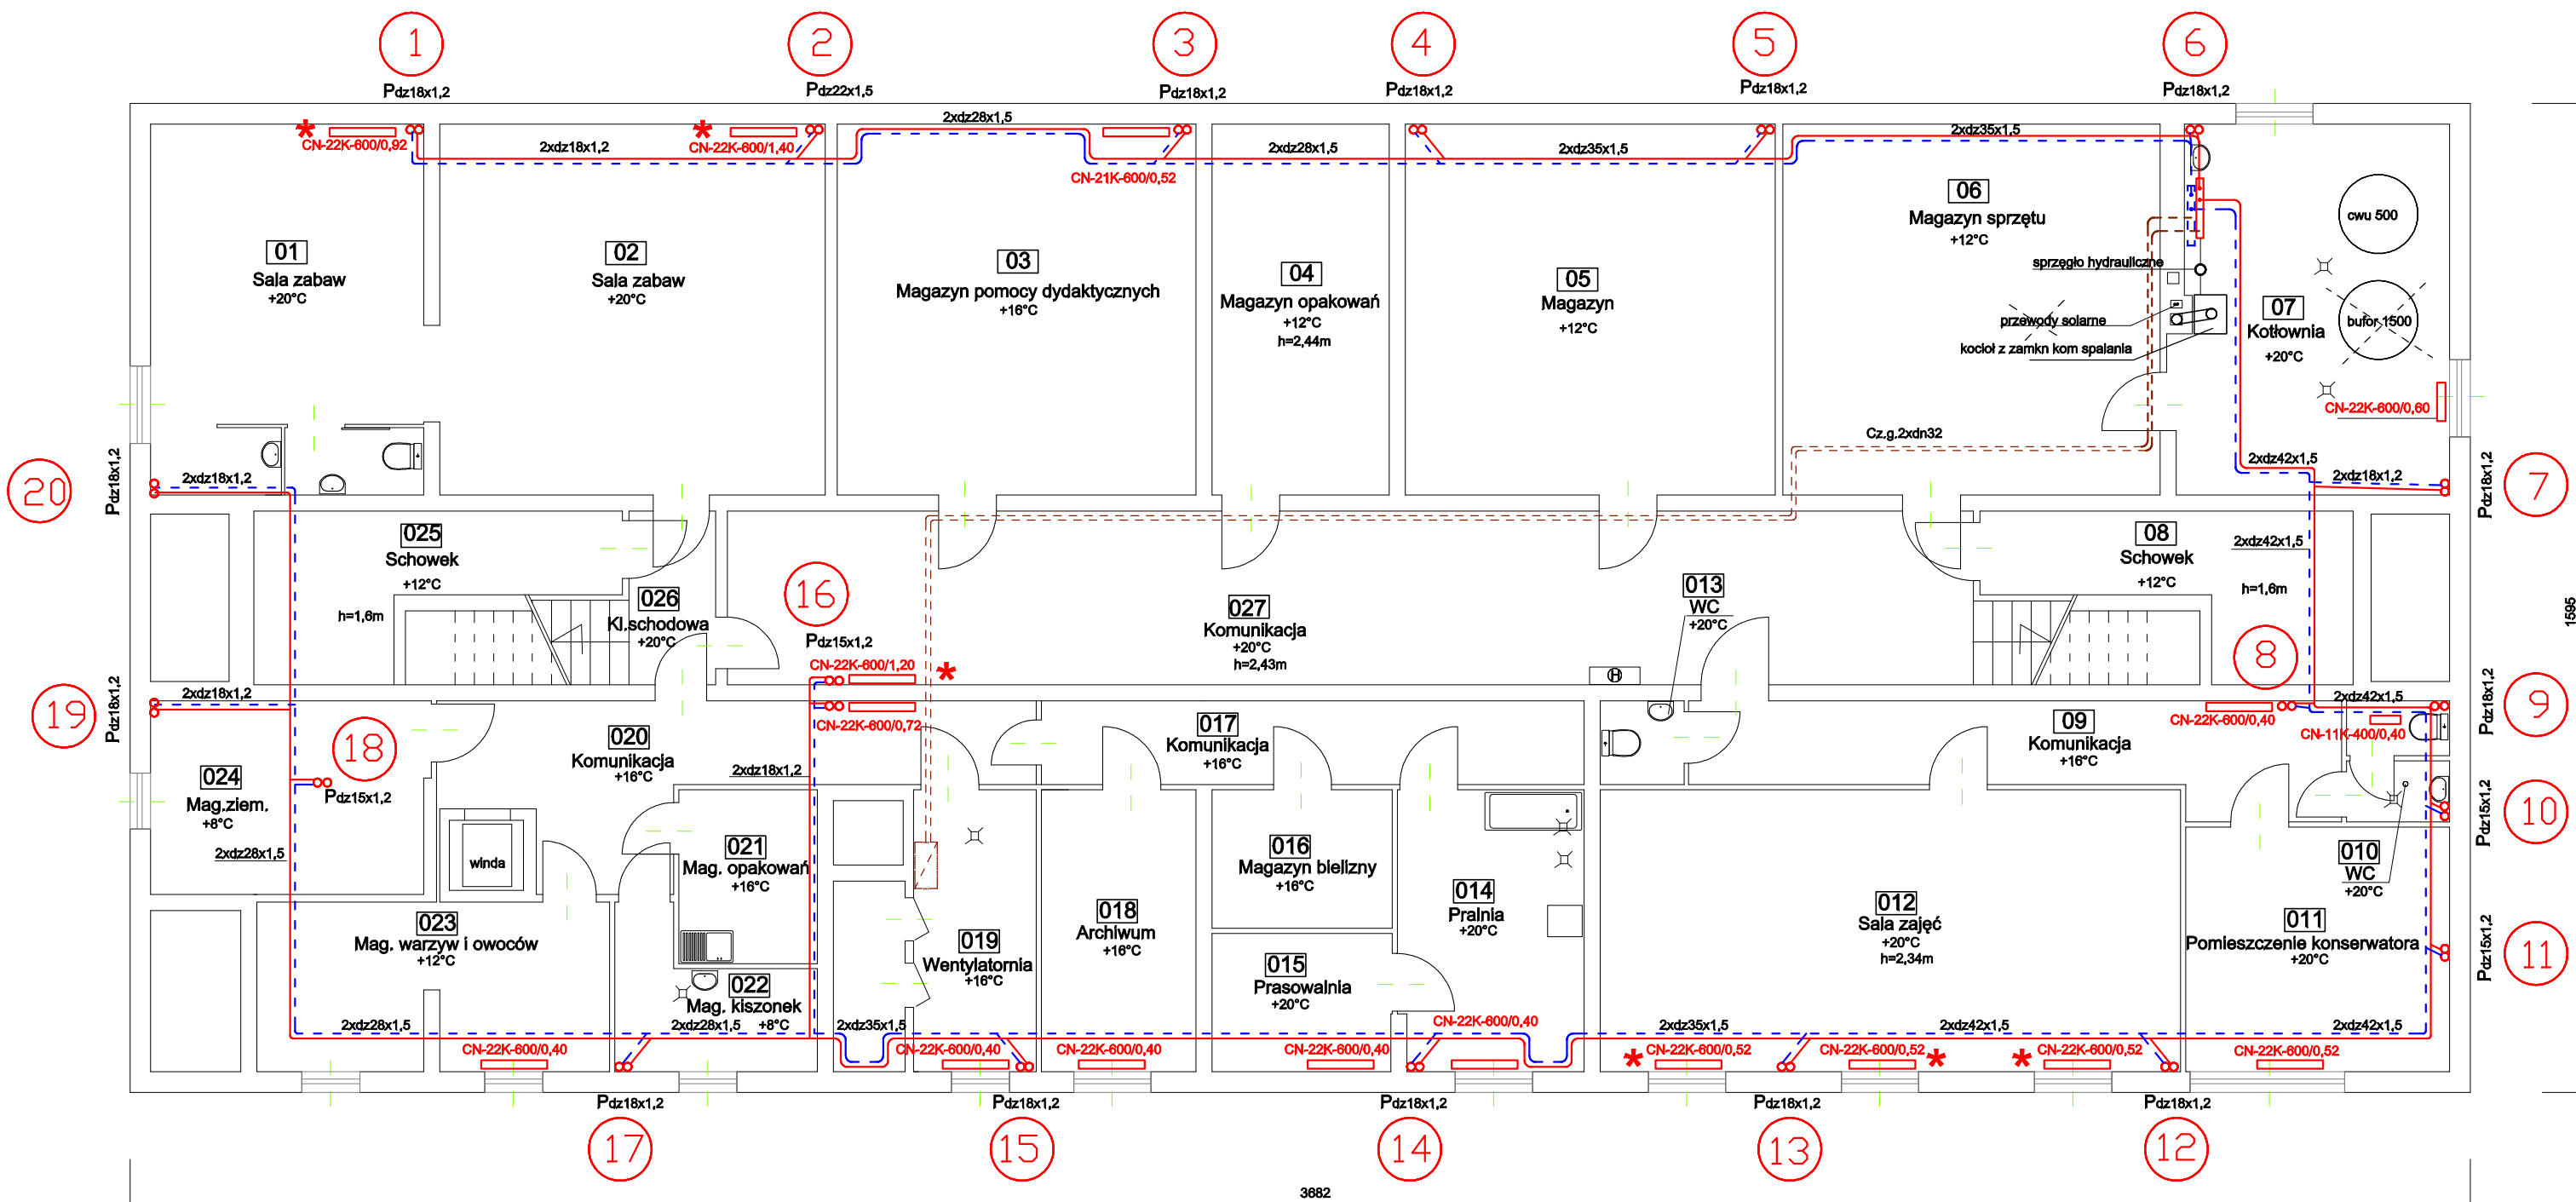

LEGENDA:

- 22/60/0,2
- grzejnik stalowy płytowy
- przewody CO
15 - oznaczenie pionów CO
- grzejnik obudowany
- czynnik grzewczy

zmiana "a" usunięcie instalacji solarnej

	data i podpis:	Inwestor: Miasto Ustroń , Rynek 1 43-450 Ustroń KednostkaPPU Ciepłotech Kazimierz Sowa projektował43-300 Bielsko-Biała ul. Podhalańska 31a		
Projektował: mgr Inż. Kazimierz Sowa upr bud. nr 60/82 B-B	05.2017	Oblekt: Termomodernizacja budynku Przedszkola nr 7 w Ustroniu ul. Gałczyńskiego16 Temat: Projekt budowlany wymiany Instalacji centralnego ogrzewania -aktualizacja		
		podz. 1:100	RZUT PIWNIC	Nr rys: 1a