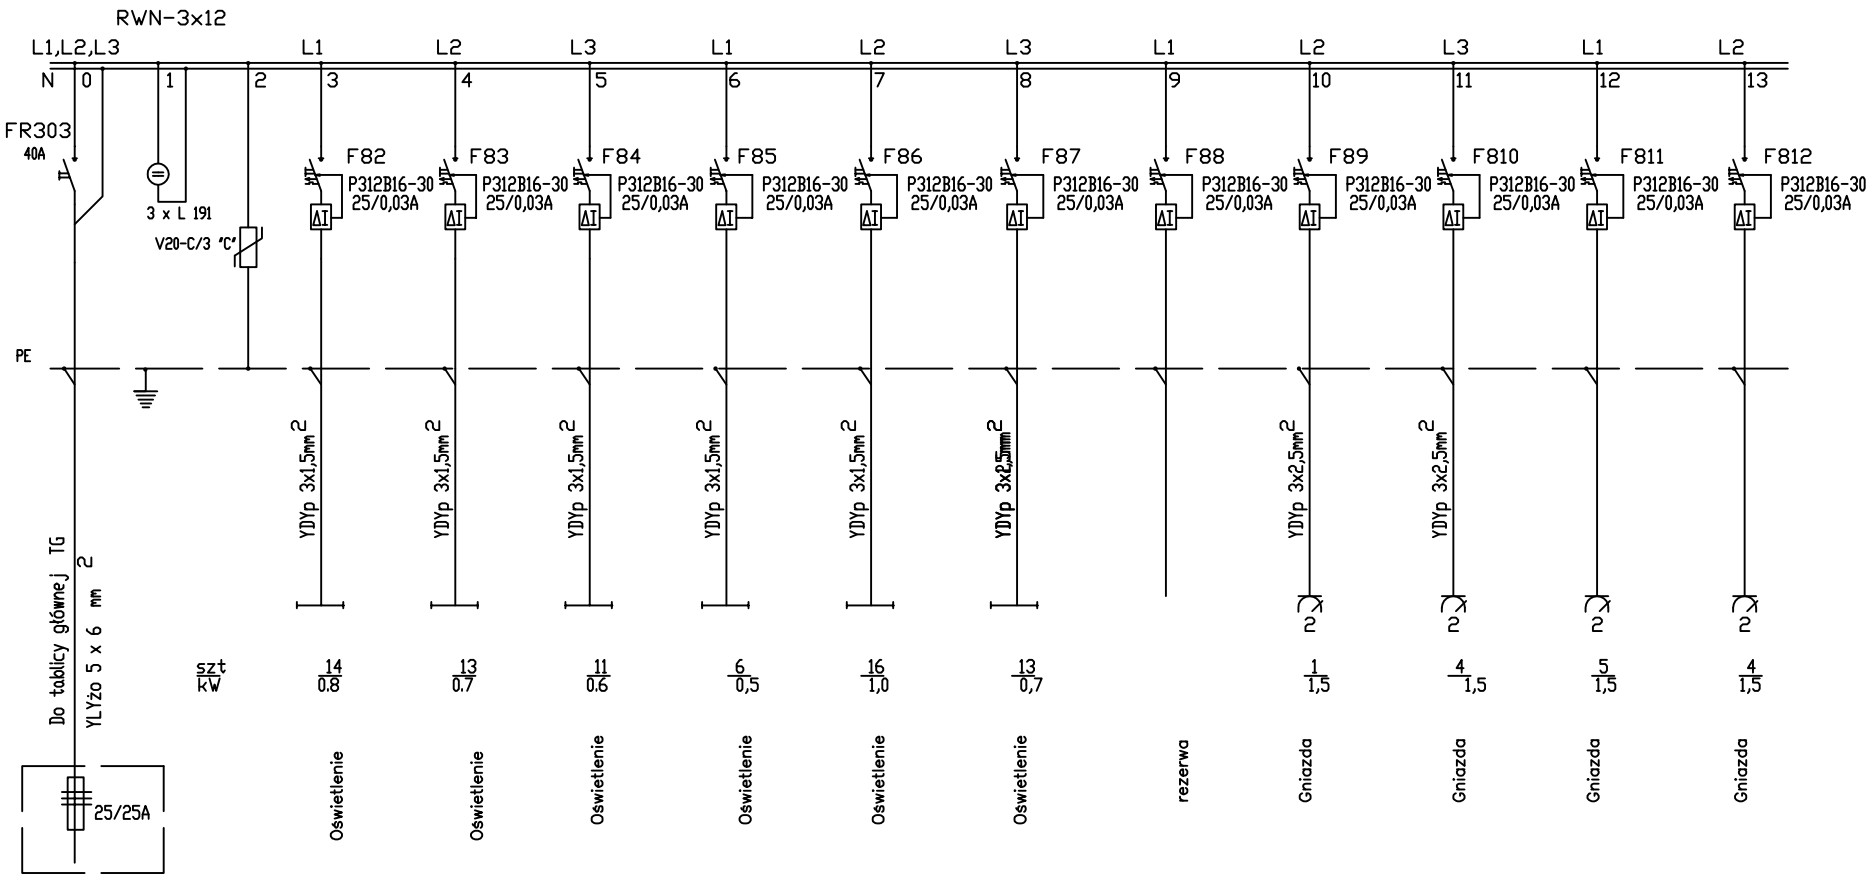

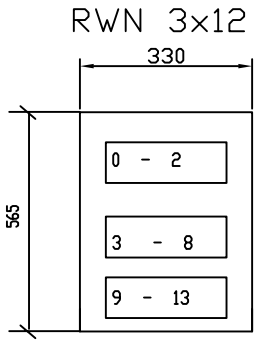

Ochrona przed porażeniem
szybkie wyłączenie zasilania
oraz wyłączniki różnicowo-prądowe
układ sieci TN-S

	data i podpis:	Inwestor: Miasto Ustroń ,
Projektował: mgr inż. Sylwester Brodka nr upr bud 547/72 Kt	05.2014	Obiekt: **Termomodernizacja Budynku Przedszkola nr 7 w Ustroniu ul.Gałczyńskiego 16**
		Temat: **INSTALACJA ELEKTRYCZNA**
		Tablica zasilajaca odbiory piwnicy-T1
	podz.	**Schemat strukturalny** — Nr rys: E4