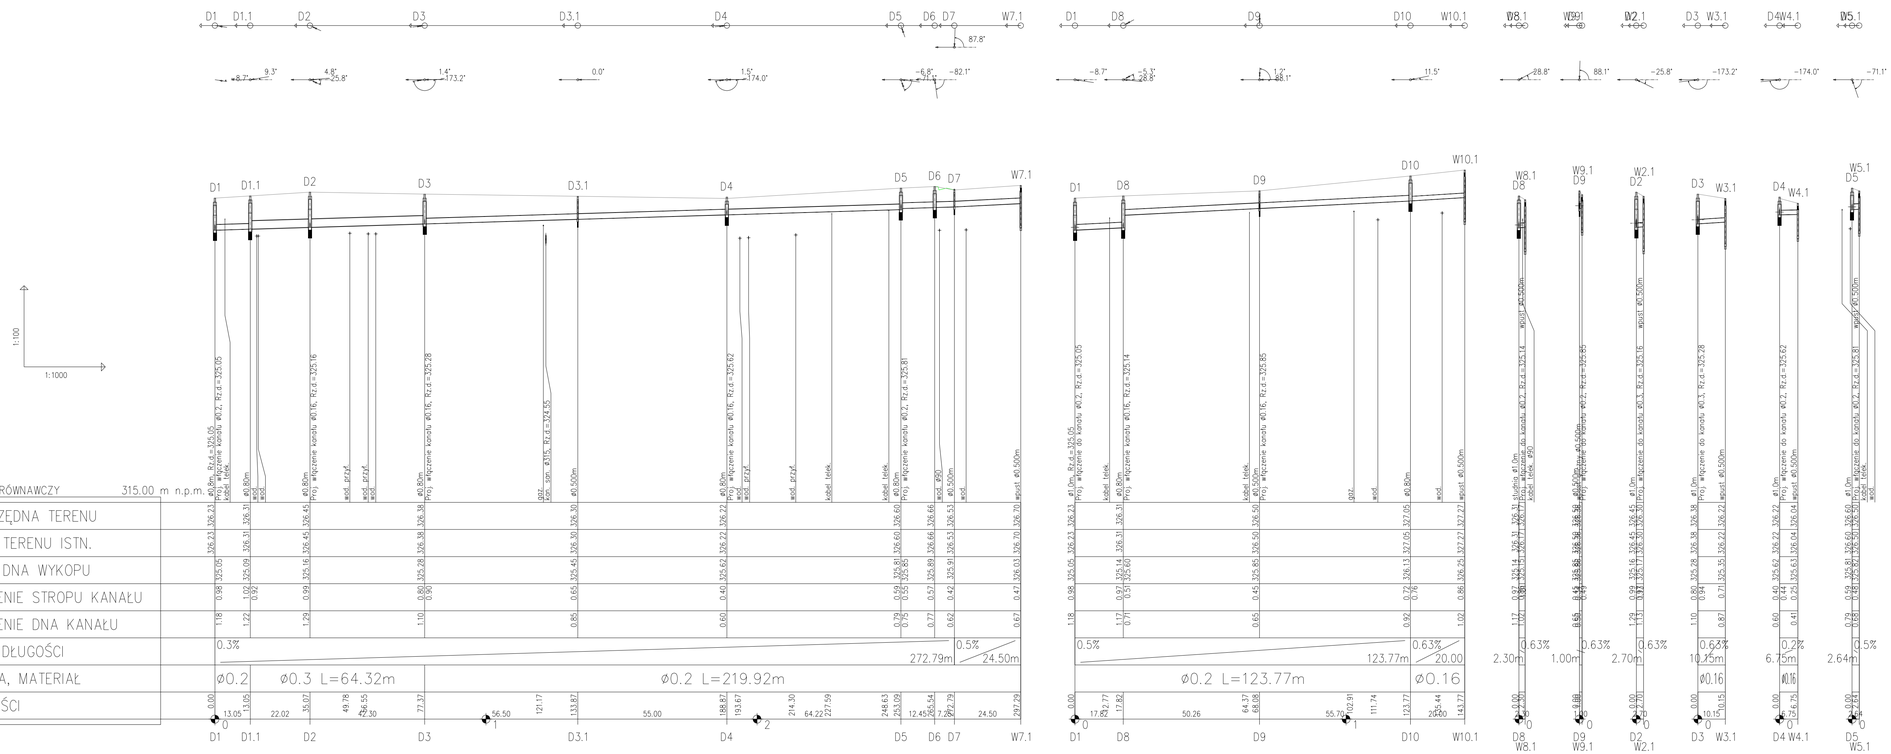

Inwestor: **Gmina Miasta Ustroń ul. Rynek 1 43-450 Ustroń**	Biuro projektowe: NIWELETA	*Pracownia Projektowa Niweleta mgr inż. Tomasz Gacek ul. Jesionowa 14/131 43-303 Bielsko - Biała*	
Nazwa opracowania/Nazwa obiektu budowlanego: **"Budowa chodnika w ciągu ul. Lipowskiej w Ustroniu"**			
Adres obiektu budowlanego: Miasto/Miejscowość: *Ustroń*	Powiat: *cieszyński*	Województwo: *śląskie*	
Część: *PROJEKT BUDOWLANY*		Skala: *1:100/1000*	
Branża: *DROGOWA*			
Funkcja:	Imię, Nazwisko:	Uprawnienia/Specjalność:	Podpis:
Projektował:	*mgr inż. Tomasz Gacek*	*SLK/3672/PWOD/11 - drogowa*	
Sprawdził:	*mgr inż. Grzegorz Glanowski*	*SLK/3845/PWOD/11 - drogowa*	
Opracował:	*mgr inż. Aneta Chełmińska*		
Nazwa rysunku:	*Profil podłużny kanalizacji*	Nr rys. *2*	Wersja: *1*
Prawa autorskie zastrzeżone, łącznie z prawem reprodukcji lub udostępniania osobom trzecim niniejszego rysunku lub jego części bez upoważnienia Inwestora.	*Bielsko Biała, kwiecień 2017r.*	*Opracowanie: 002-UGI*	