


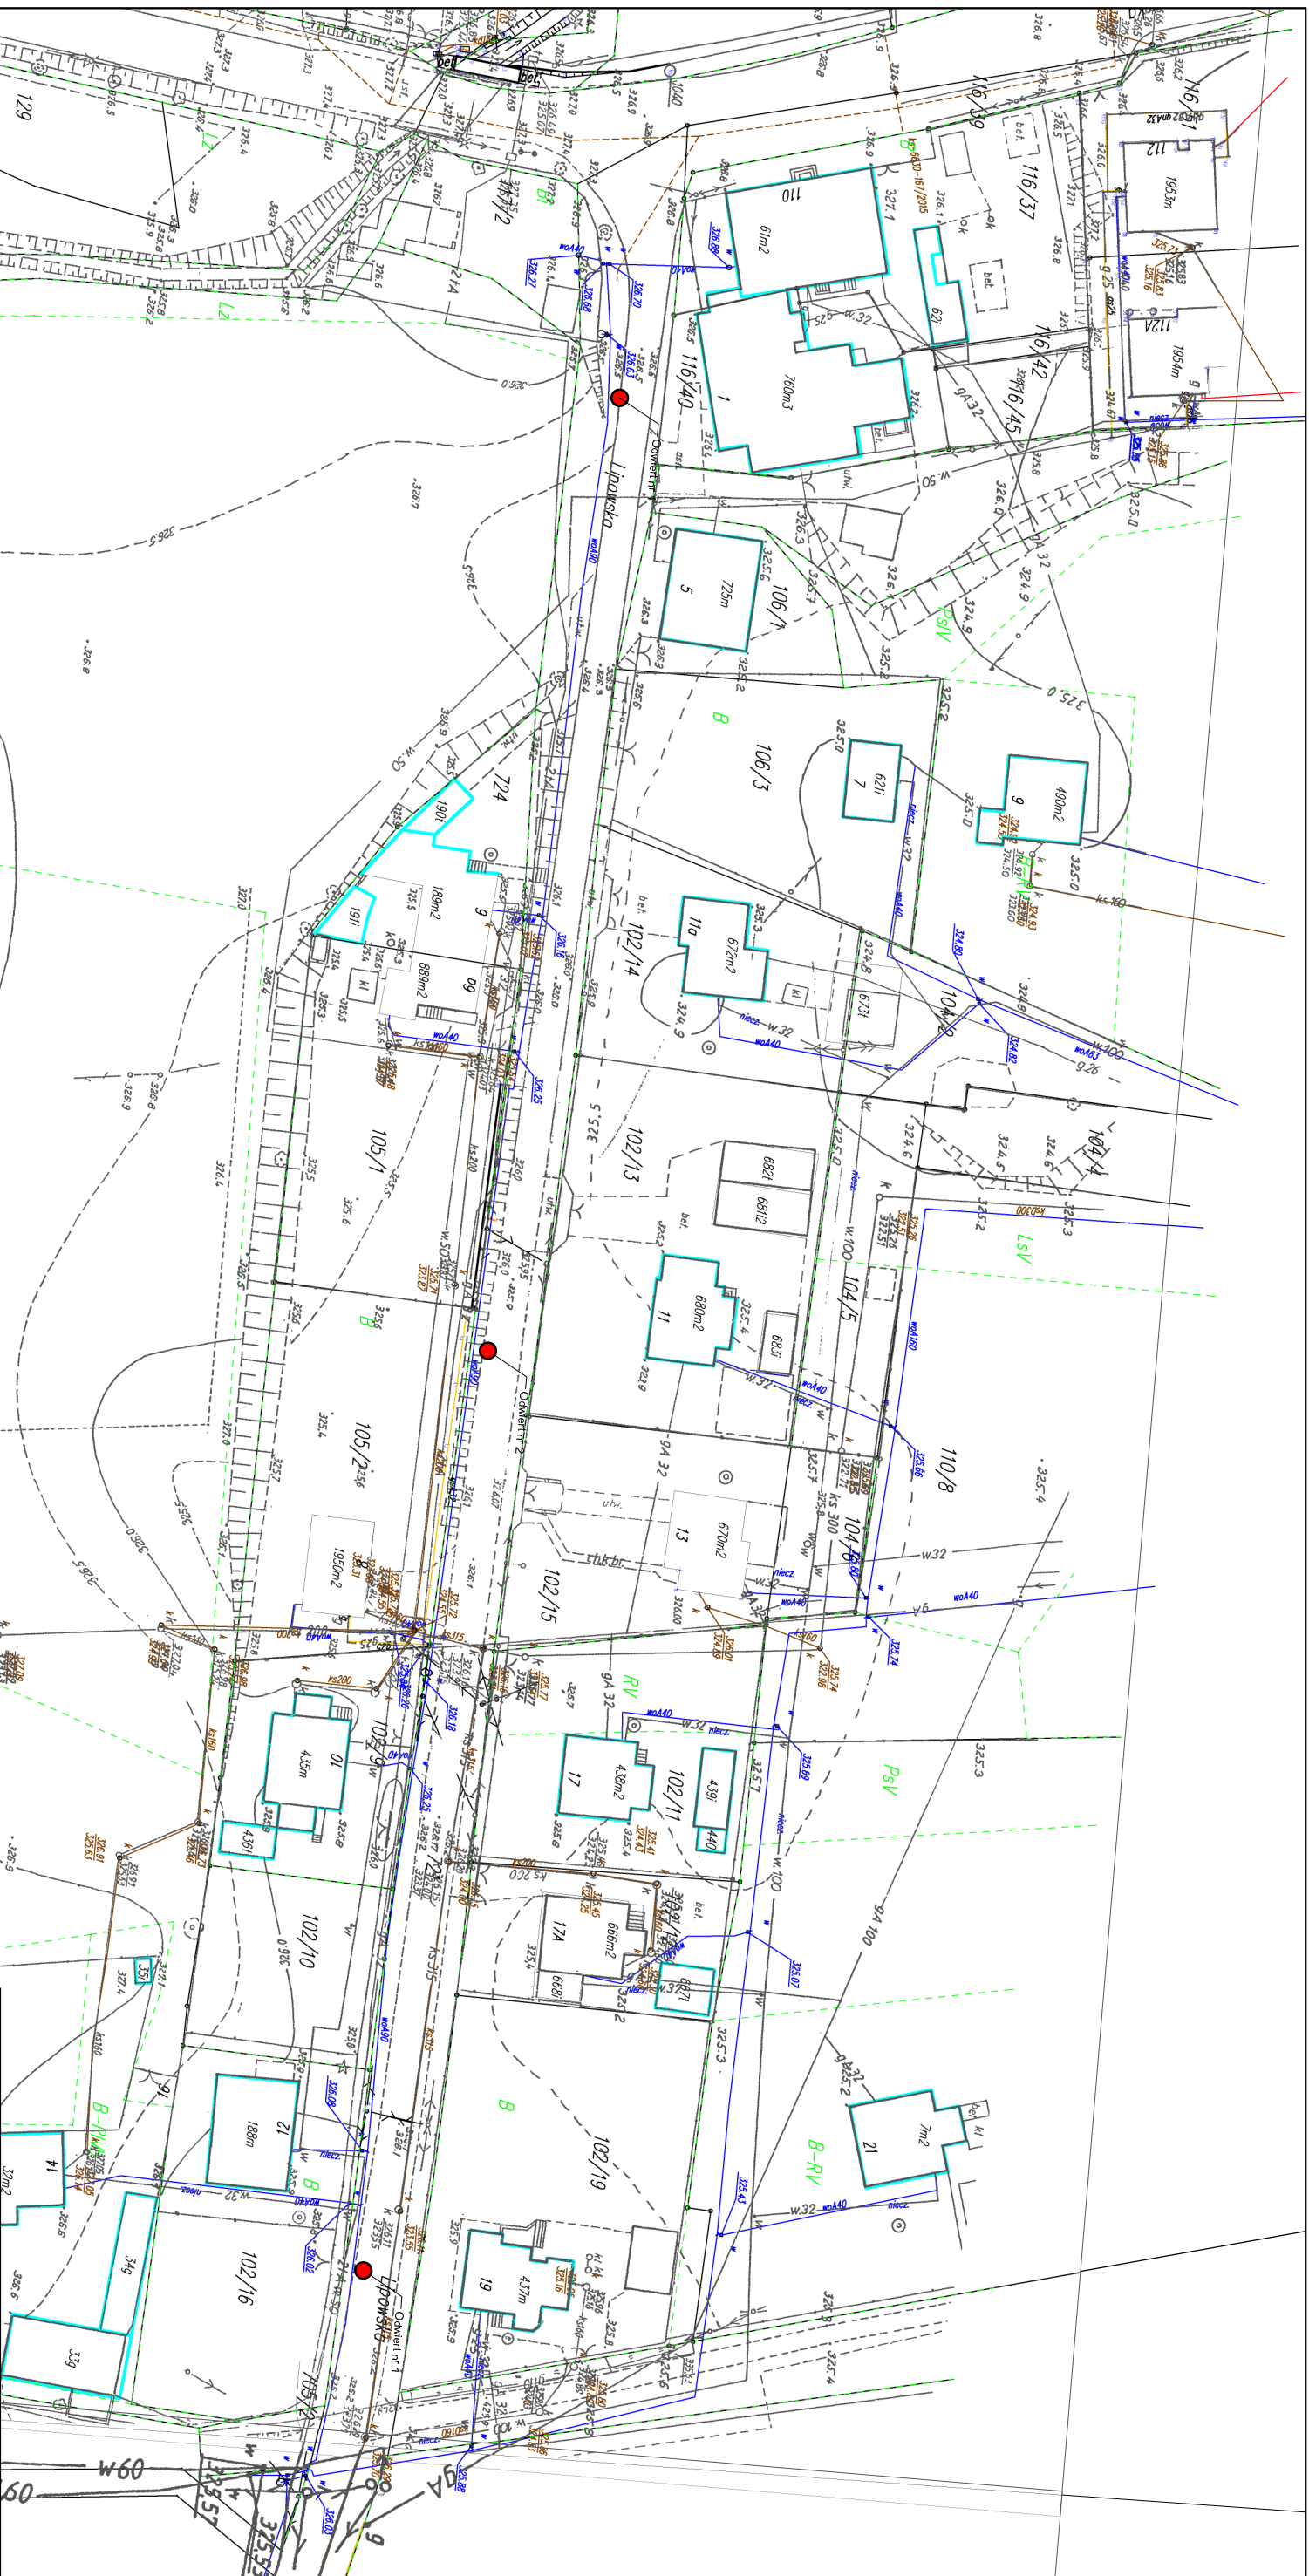

Legenda:

● Odwier nr 1

● Lokalizacja otworów

www.rse.com.pl		RSE	
ROAD - SKAN - EXPERT		Opinia geotechniczna	
ul. Kochanowskiego 9, 43 - 200 Pszczyna		Załącznik: 2	
Nazwa tematu:		Data:	
Nazwa załącznika:		Skala:	
Rodzaj opracowania		Numer opracowania	
Opracował:		36/2017	