



PRZEKRÓJ B-B
1:10

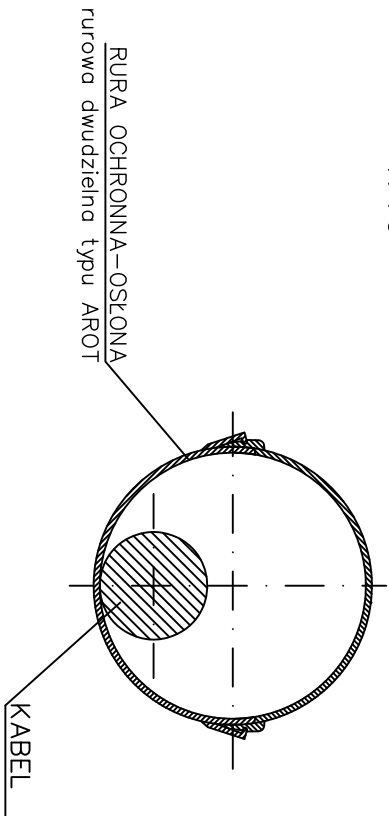


RZUT Z GÓRY
1:50

PRZEKRÓJ A-A
1:50

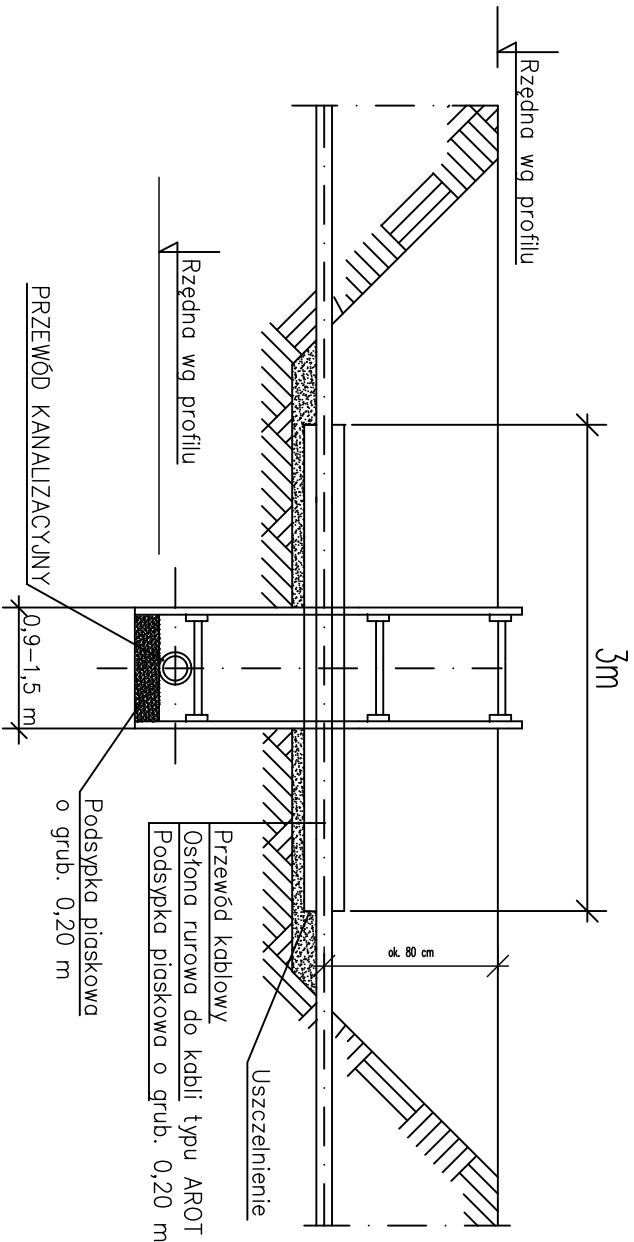

RURA	ØZEWN. X ØWEWN.
A 58 PS	58 x 50 mm
A 83 PS	83 x 75 mm
A 110 PS	110 x 100 mm
A 120 PS	122 x 100 mm
A 160 PS	160 x 141 mm
A 200 PS	200 x 172 mm
A 225 PS	225 x 195 mm

Dł rury ochronnej = min. 1,5x Dł kabla
Dz – średnica zewnętrzna
Dw – średnica wewnętrzna

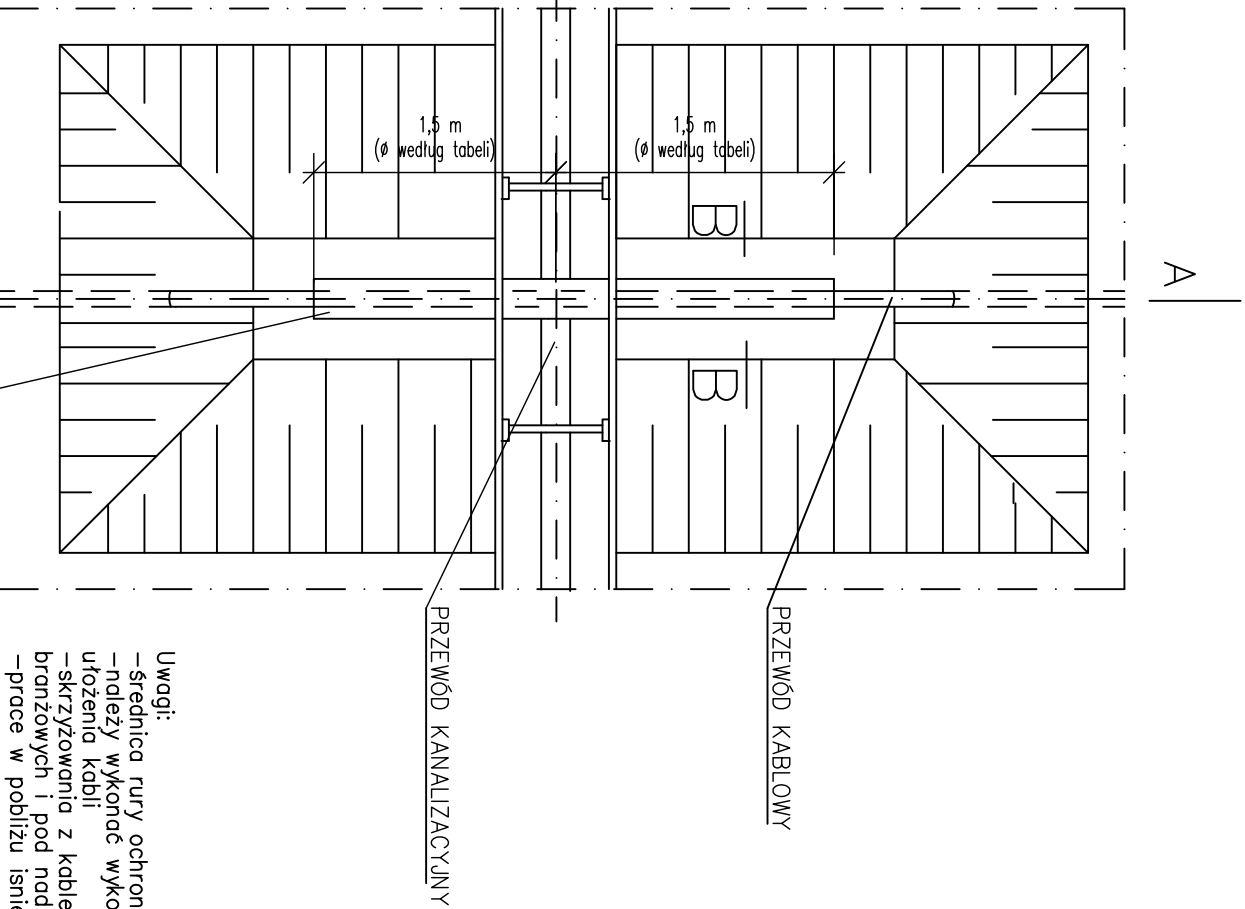

- Uwagi:
- średnica rury ochronnej musi być min. 1,5x większa od średnicy zewnętrznej kabla
 - należy wykonać wykopy kontrolne w celu dokładnej lokalizacji rzędnych ułożenia kabli
 - skrzyżowania z kablem należy wykonać zgodnie z wytycznymi uzgodnień branżowych i pod nadzorem dysponenta sieci.
 - prace w pobliżu istniejących urządzeń telekomunikacyjnych prowadzić z zachowaniem szczególnej ostrożności

"SRÓDOWISKO"		43-300 BIELSKO-BIAŁA UL. SPORTOWCÓW 11,	
BIURO PROJEKTOWANIA I REALIZACJI INWESTYCJI EKOLOGICZNYCH		TEL/FAX: (033) 821-82-12 WWW.SRODOWISKO.COM.PL MAIL: SRODOWISKO@WP.PL	
Inwestor:		MIASTO USTRON'	
UL. RYNEK 1, 43-450 USTRON'			
Zadanie: BUDOWA KOLEKTORA SANITARNEGO ODCIĄŻAJĄCEGO DZIELNICĘ USTRON' HERMANICE WRAZ Z KANALIZACJĄ I PRZYLĄCZAMI DO BUDYNKÓW MIESZKAŁNYCH OBEJMUJĄCYCH TERENY MIESZKANIOWE W REJONIE UL. SKOJCZOWSKIEJ, ŁASKOWEJ I GRANICZNEJ			
Temat: PROJEKT BUDOWY KANALIZACJI SANITARNEJ DLA BUDYNKÓW NR 5-18 PRZY ULICY ORZECHOWEJ ORAZ DLA BUDYNKÓW NR 82-98 PRZY ULICY SKOJCZOWSKIEJ W USTRONIU		Nr rys: 6.2	
Stadium: PROJEKT BUDOWLANO-WYKONAWCZY		PBW	
Rysunek:		Skala: 1 : 10/1:50	
ZABEZPIECZENIE KABLI - RYSUNEK TYPOWY			
Projektował: mgr inż. Teresa Szendel mgr inż. Alicja Donock		Data: 01.2017	