


STUDNIA BETONOWA Ø1000

ZWIĘCZENIE STUDZIENKI BEZ ZWEŻKI W TERENIE
NIEUTWARDZONYM

ZWIĘCZENIE STUDZIENKI BEZ ZWEŻKI W TERENIE
UTWARDZONYM

KINETA PREFABRYKOWANA STUDNI skala 1:25

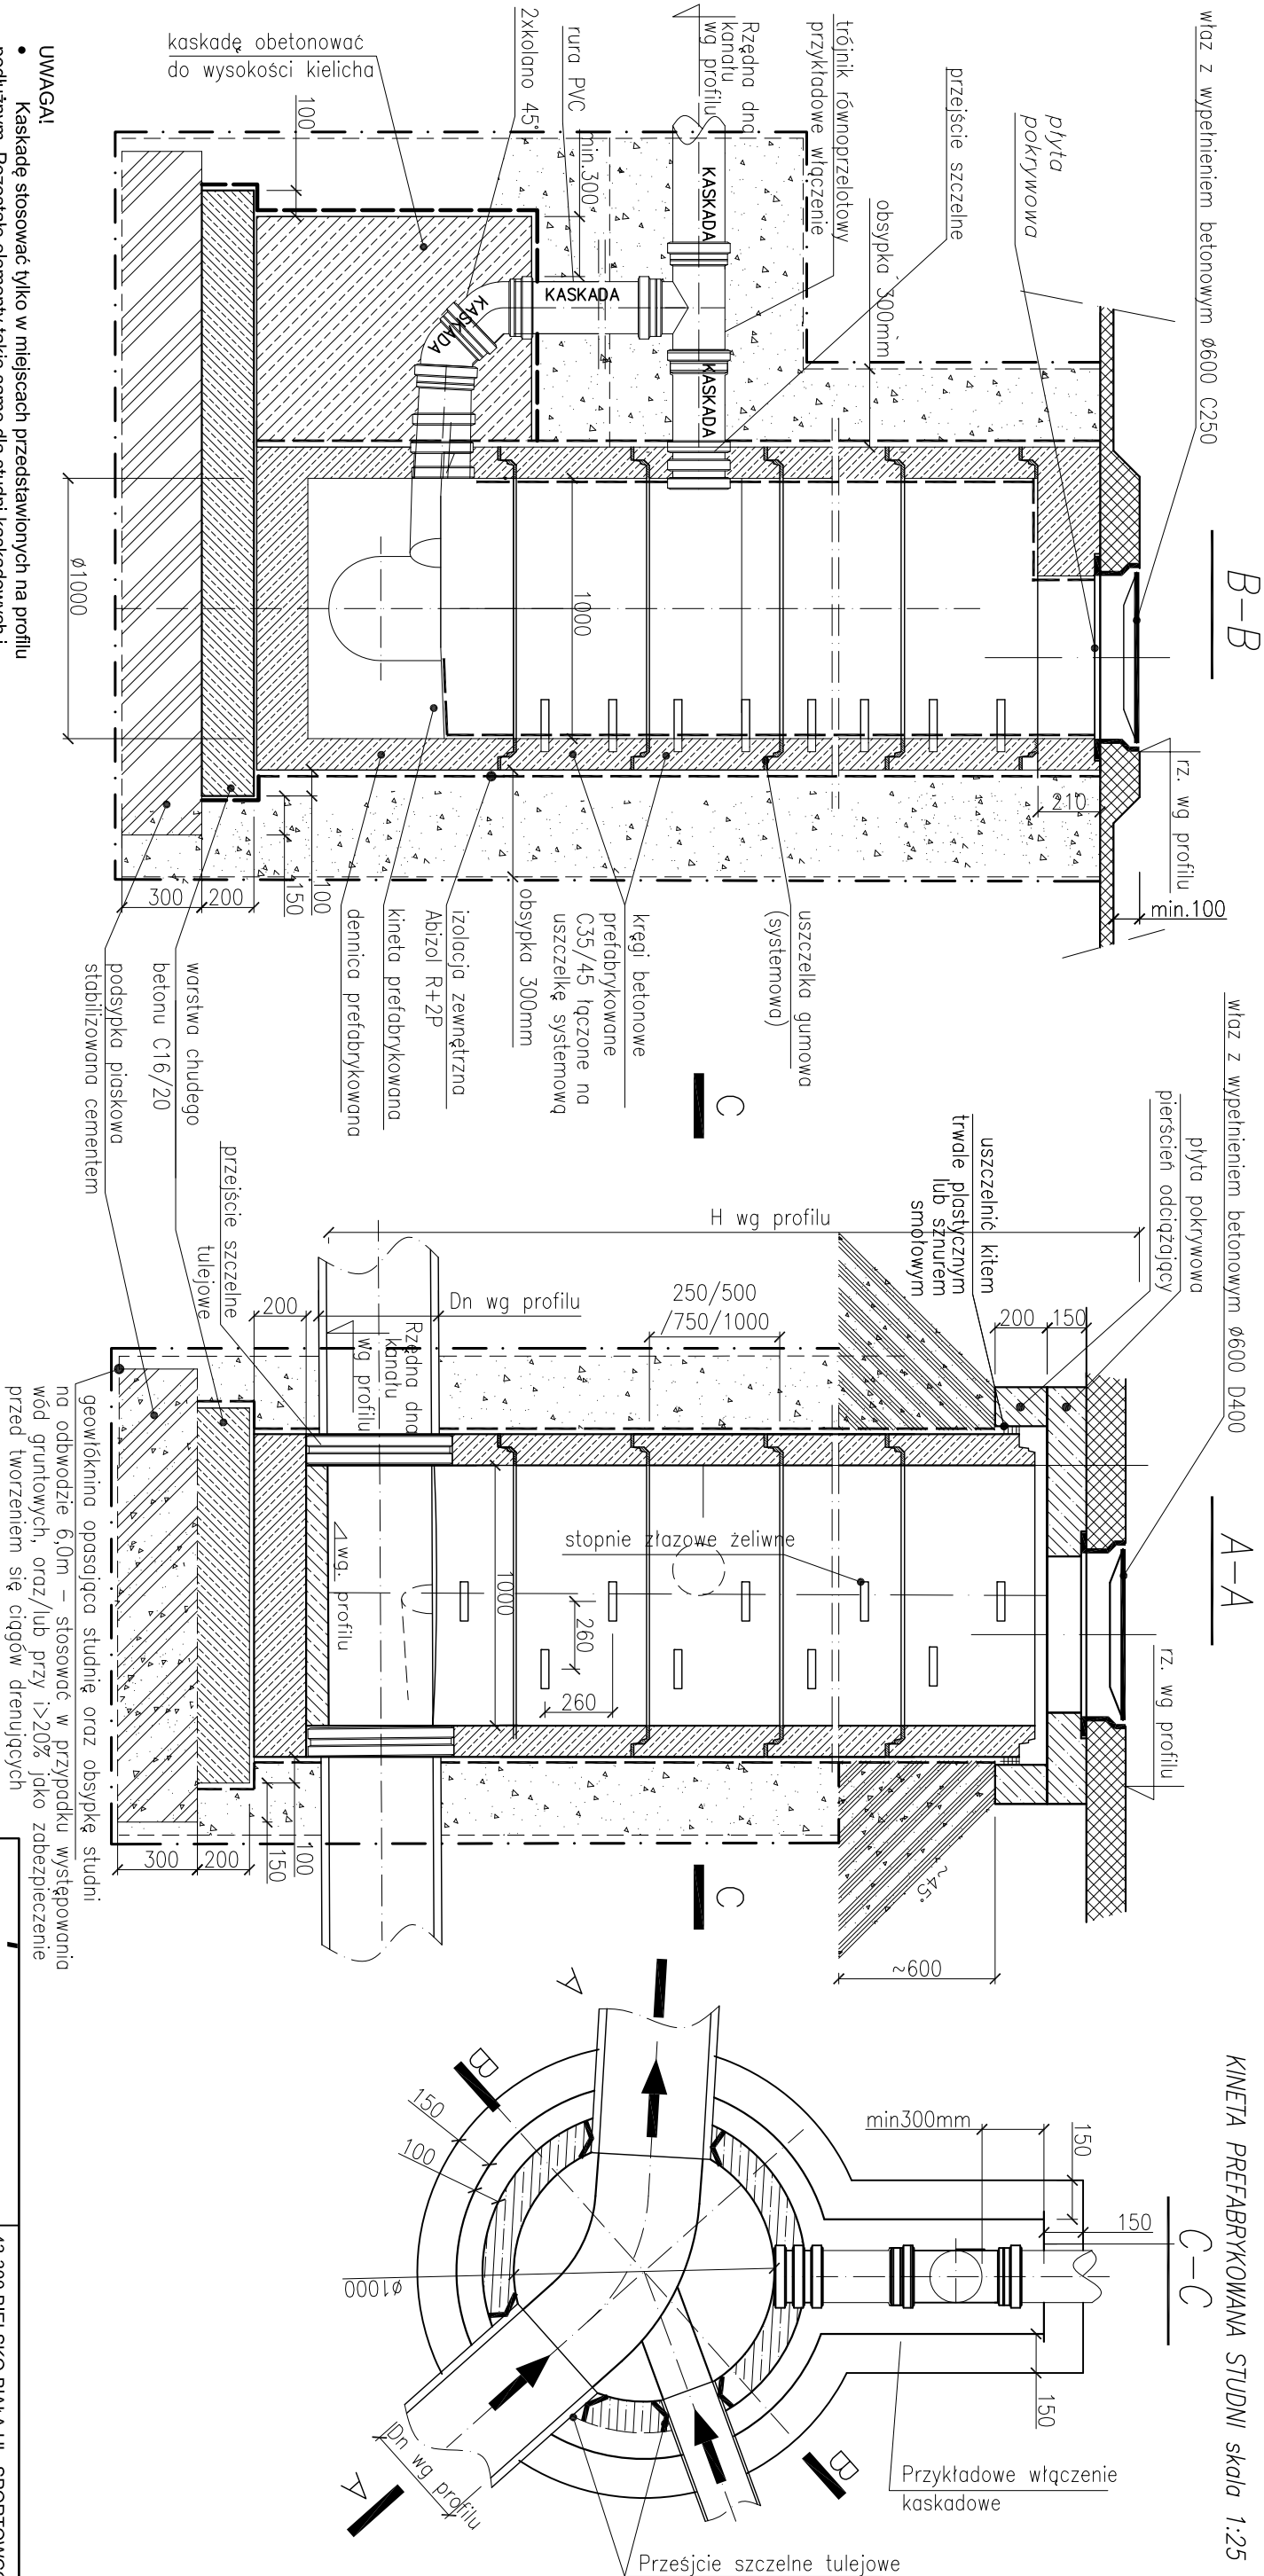

- UWAGA!
- Kaskadę stosować tylko w miejscach przedstawionych na profilu podłużnym. Pozostałe elementy takie same dla studni kaskadowych i studni bez kaskad.
 - wszystkie elementy studni betonowej wykonane z betonu C35/45, łączone na uszczelkę systemową
 - przed zamówieniem części dennych z prefabrykowanymi kinetami należy zwrócić uwagę na poprawność zaprojektowanych kątów wpięć

"ŚRODOWISKO" BUREAU PROJEKTOWANIA I REALIZACJI INWESTYCJI EKOLOGICZNYCH		43-300 BIELSKO-BIAŁA UL. SPORTOWCÓW 11, TEL/FAX: (033) 821-82-12 WWW.SRODOWISKO.COM.PL MAIL: SRODOWISKO@WP.PL
Inwestor: MIASTO USTRON UL. RYNEK 1, 43-450 USTRON		
Zadanie: BUDOWA KOLEKTORA SANITARNEGO ODCIĄŻAJĄCEGO DZIELNICĘ USTRON HERNANICE WRAZ Z KANALIZACJĄ I PRZYLĄCZAMI DO BUDYNKÓW MIESZKAŁNYCH OBEJMUJĄCYCH TERENY MIESZKANIOWE W REJONIE UL. SKOCZOWSKIEJ, LASKOWEJ I GRANICZNEJ		
Temat: PROJEKT BUDOWY KANALIZACJI SANITARNEJ DLA BUDYNKÓW NR 5-18 PRZY ULICY ORZECHOWEJ ORAZ DLA BUDYNKÓW NR 82-98 PRZY ULICY SKOCZOWSKIEJ W USTRONIU		Nr rys: 5.3
Stadium: PROJEKT BUDOWLANO-WYKONAWCZY		PBW
Rysunek: STUDNIA BETONOWA Ø1000 - RYSUNEK TYPOWY		Skala: 1:25
Projektował: mgr inż. Teresa Szendel nr upr.bud.B1660/17 specjalność: inżynieria-ochrona w zakresie bud inżynieria sanitarna oraz ochrony środowiska	Opracował: mgr inż. Alicja Donoń	Data: 01.2017