

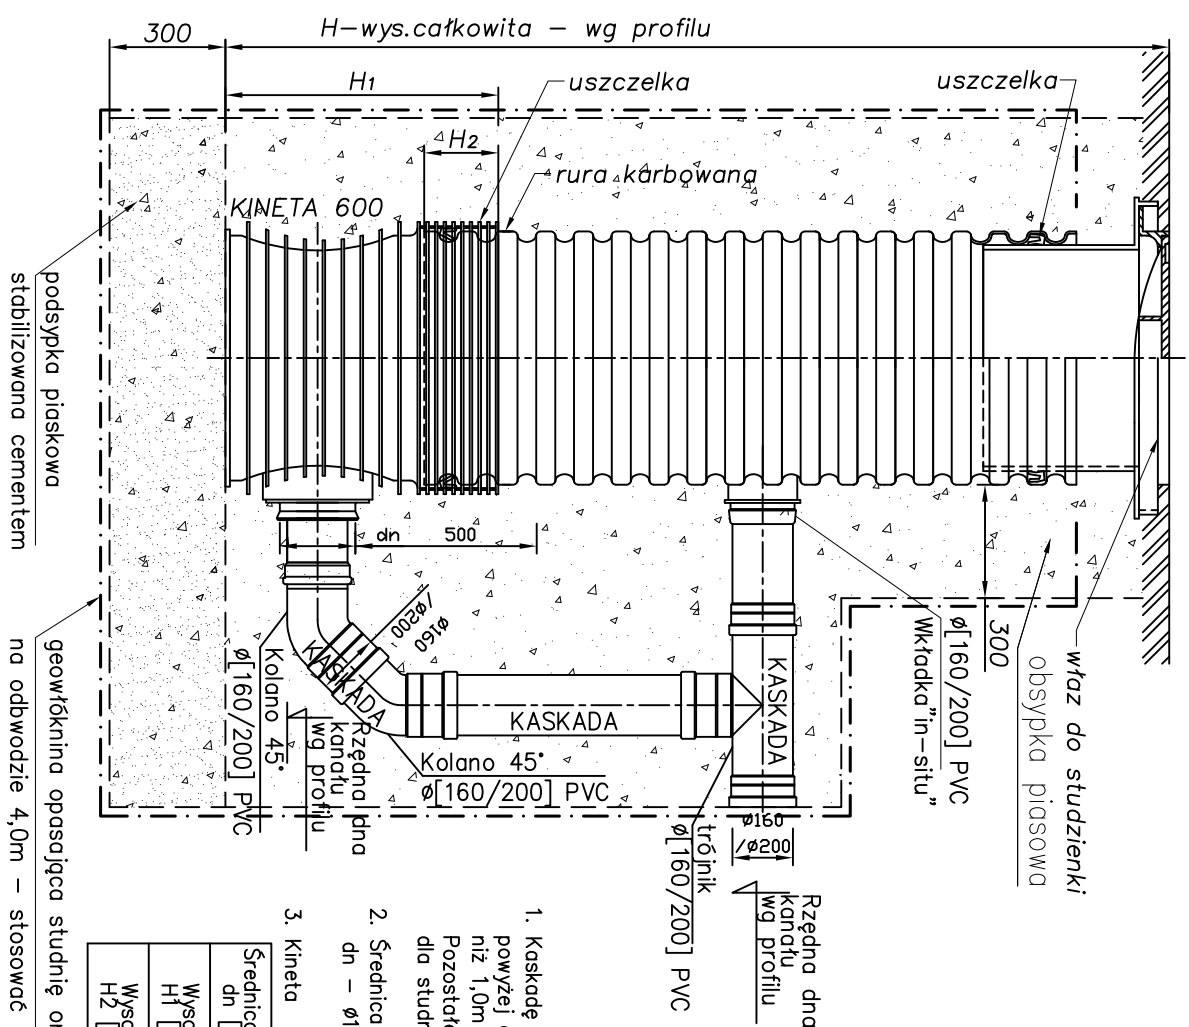
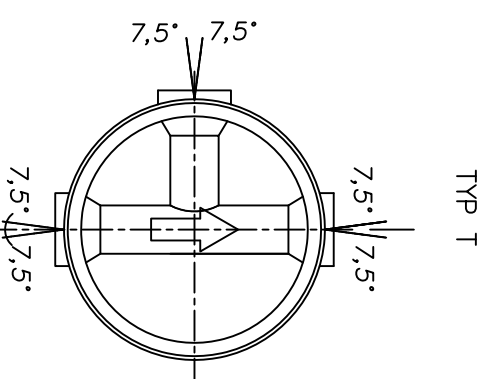
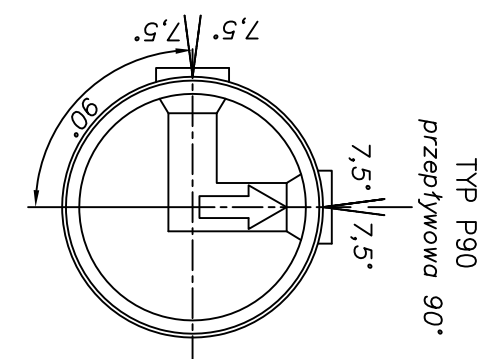
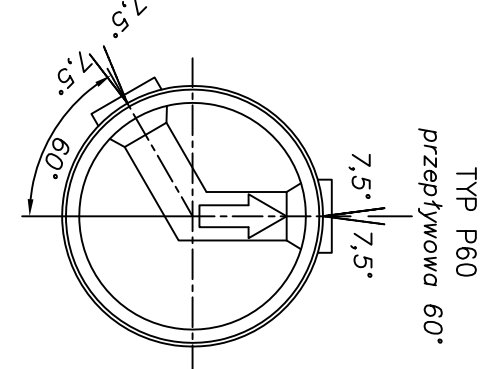
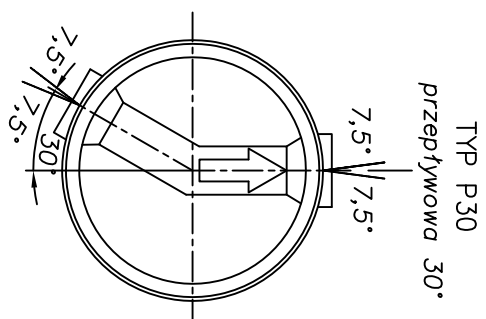
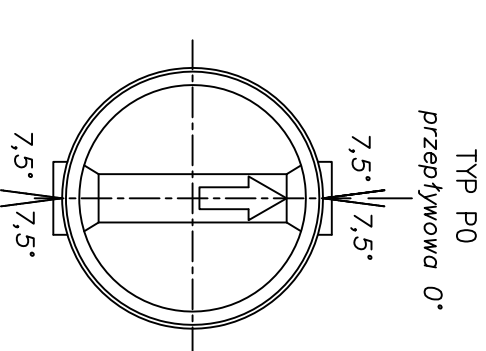
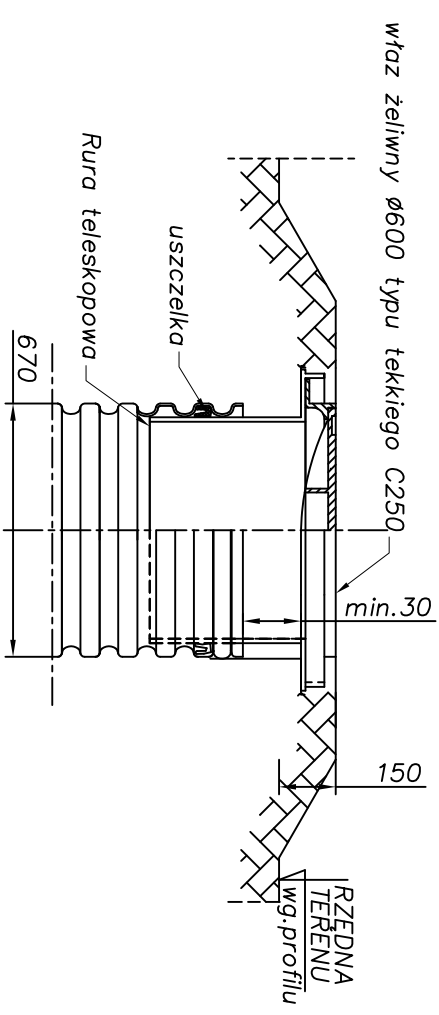
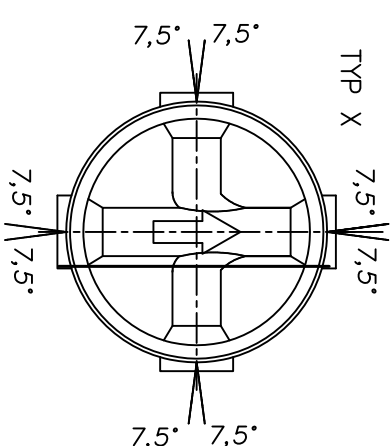


STUDNIA TWORZYWOWA Ø600

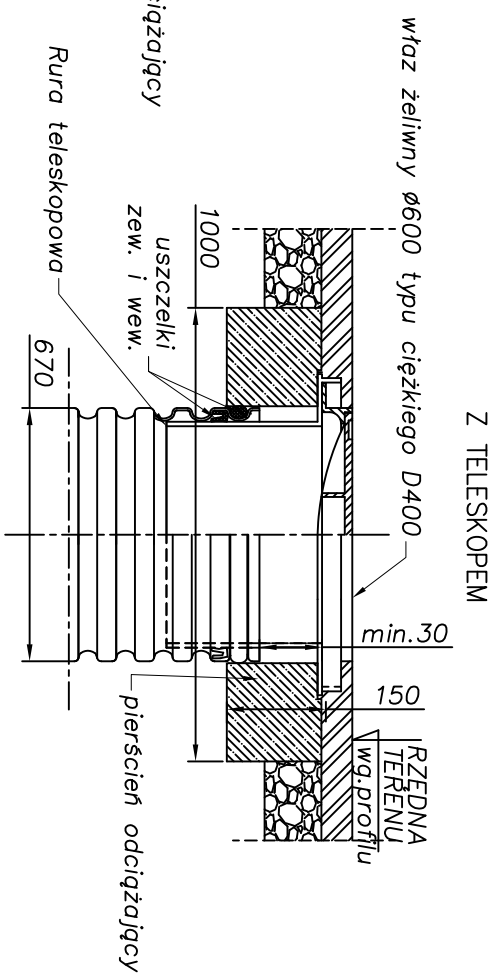

Srednica kanatu dn [mm]	ø160 ø200
Wysokość H ₁ [mm]	646
Wysokość H ₂ [mm]	207

1. Kaskadę stosować tylko dla wpięć min. 1,0m powyżej dna studni: dla wpięć niższych niż 1,0m powyżej kinety nie stosować kaskad. Pozostałe elementy także same dla studni kaskadowych i studni bez kaskad.
2. Średnica kanału (materiał PVC)
dn – Ø160-Ø200

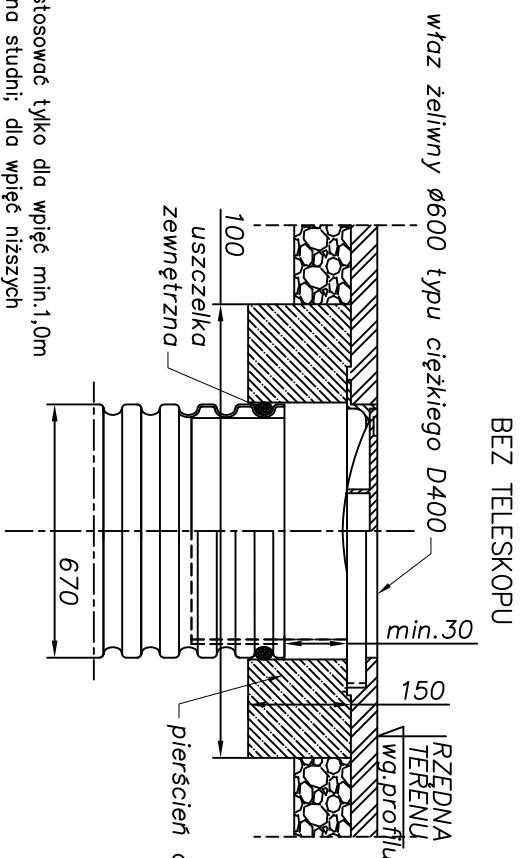

"SRODOWISKO"		43-300 BIELSKO-BIALA UL. SPORTOWCÓW 11,
BIURO PROJEKTOWANIA I REALIZACJI INWESTYCJI EKOLOGICZNYCH		TEL/FAX : (033) 821-82-12 WWW.SRODOWISKO.COM.PL MAIL: SRODOWISKO@WP.PL
Inwestor:	MIASTO USTRON' UL.RYNEK 1, 43-450 USTRON'	
Zadanie:	BUDOWA KOLEKTORA SANITARNEGO ODCIĄŻAJĄCEGO DZIELNICĘ USTRON' HERMANICE WRAZ Z KANALIZACJĄ I PRZYŁĄCZAMI DO BUDYNKÓW MIESZKAŁNYCH OBEJMUJĄCYCH TERENY MIESZKANOWE W REJONIE UL.SKOCZOWSKIEJ, LASKOWEJ I GRANICZNEJ	
Temat:	PROJEKT BUDOWY KANALIZACJI SANITARNEJ UMÓŻLIWIWĄCEJ ODPROWADZENIE ŚCIEKÓW Z POSESJI PRZY ULICY FOLWARCZNEJ 26 I 28 W USTRONIU	Nr rys: 5.2
Stadium:	PROJEKT BUDOWLANO-WYKONAWCZY	PBW
Rysunek:	STUDNIA TWORZYWOMA Ø600 - RYSUNEK TYPOWY	Skala: 1:20
Projektował:	mgr inż. Teresa Szendel	Data: 01.2017
mgr inż. J.BRZOŹY specjalność: Inżynieria w zakresie bud. Instalacji sanitarnych oraz ochrony środowiska		