

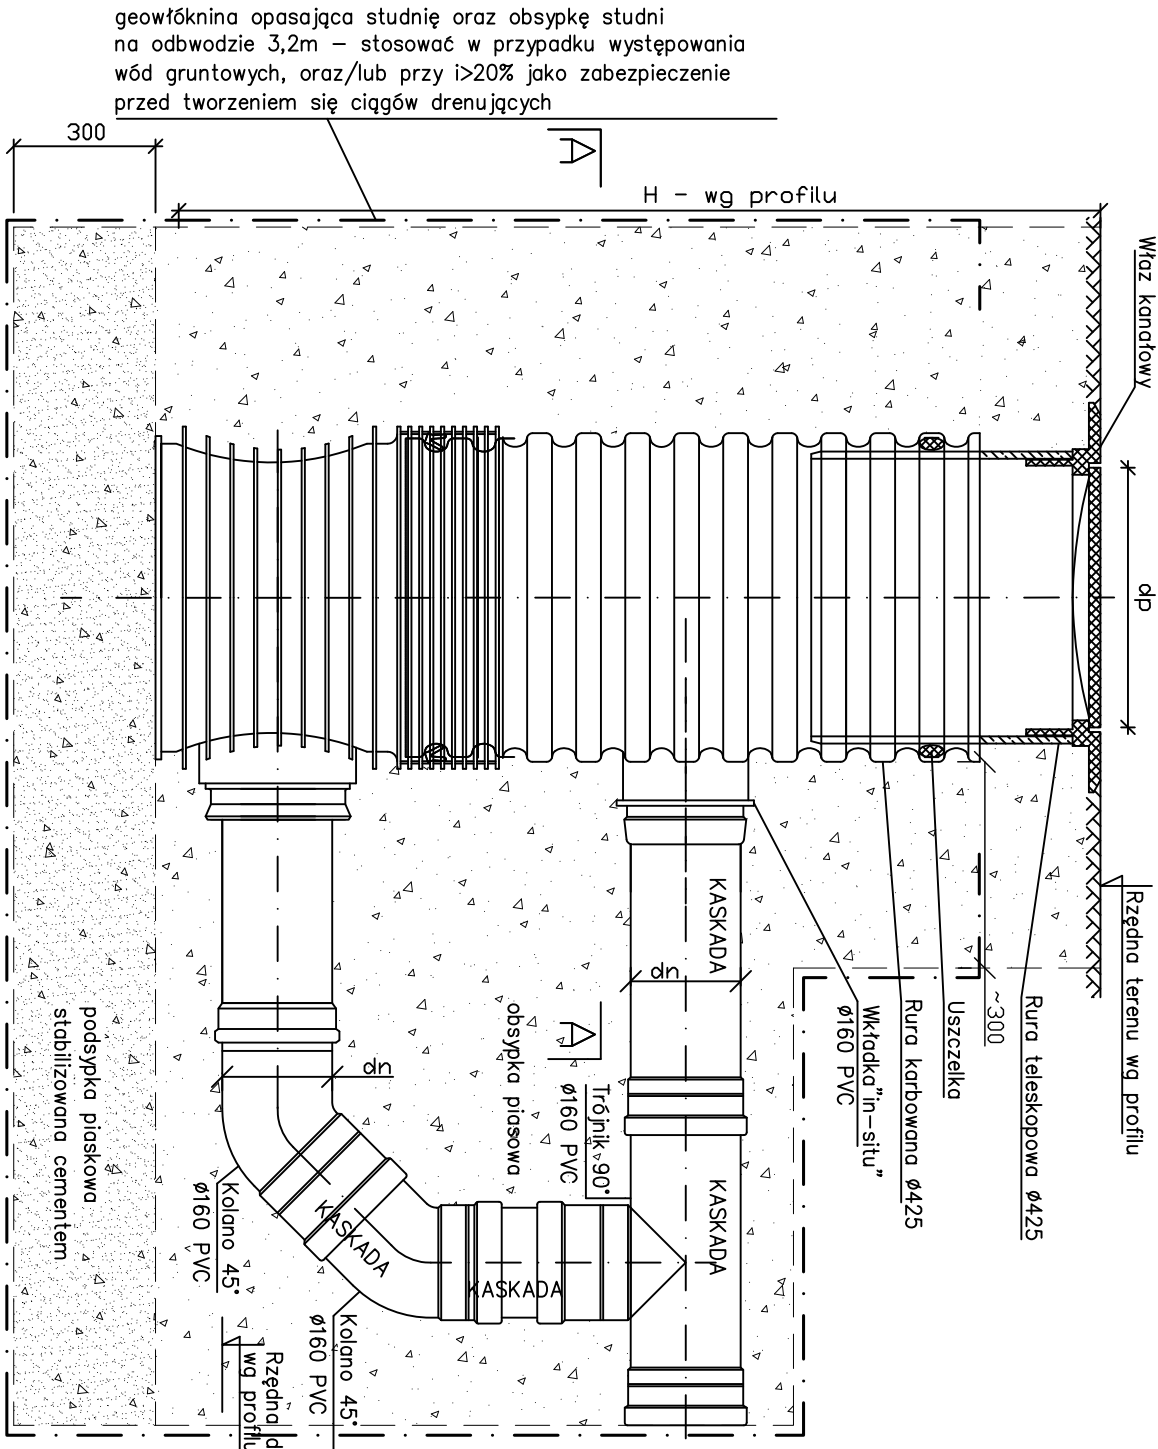


STUDNIA TWORZYWOWA Ø425

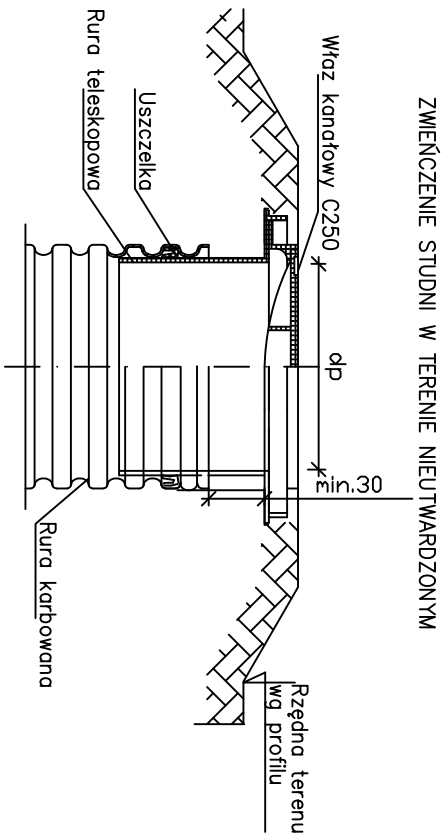


geowłknina opasająca studnię oraz obsypkę studni na odbwodzie 3,2m – stosować w przypadku występowania wód gruntowych, oraz/lub przy i>20% jako zabezpieczenie przed tworzeniem się ciągów drenujących

KINETY STUDZIENKI Z PP

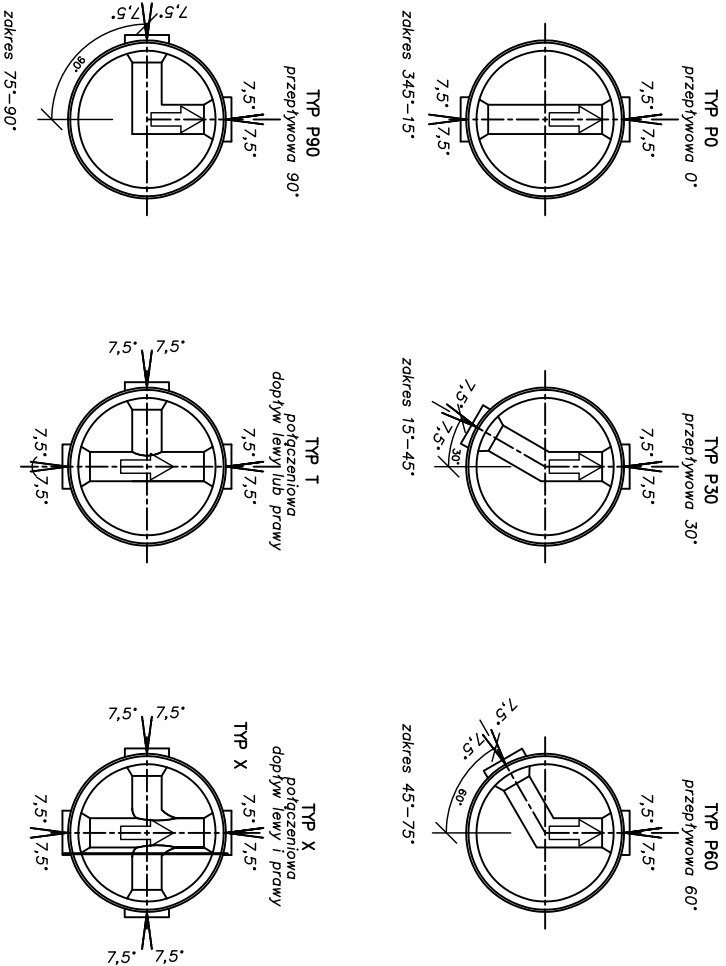

ZWIĘCZENIE STUDNI W TERENIE NIETWARDZONYM

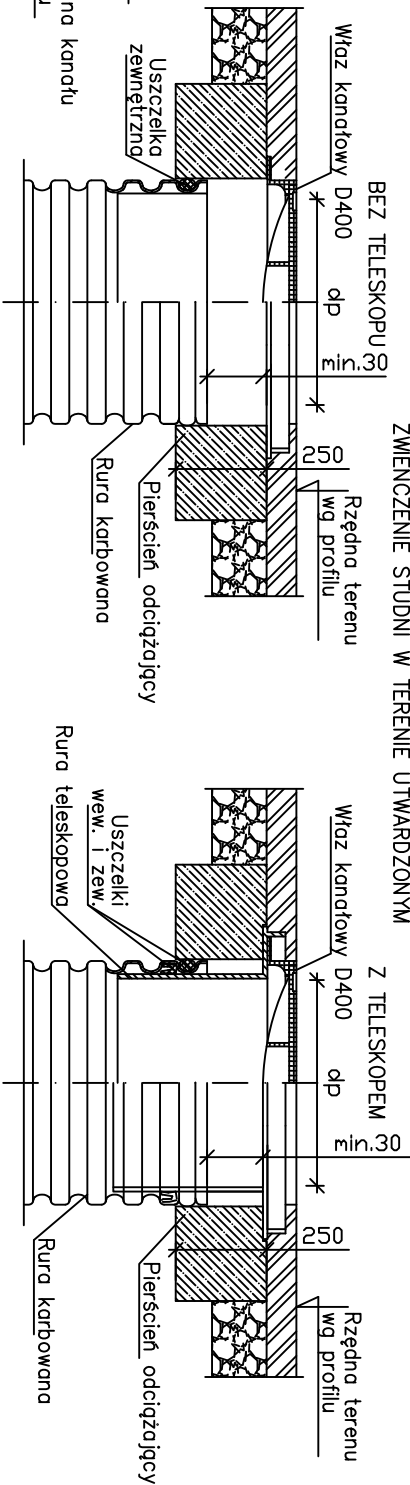

ZWIĘCZENIE STUDNI W TERENIE UTWARDZONYM

1. Kaskadę stosować tylko w miejscach oznaczonych na profilu podłużnym. Pozostałe elementy takie same dla studni kaskadowych i studni bez kaskad.


2. Średnica kanału (materiał PVC) dn – Ø160, Ø200,

3. Wąż kanałowy (żeliwny)

Klasa	Średnica wężu dp [mm]
C250	605
D400	610

4. Kinetą

Średnica kanału dn [mm]	Ø160	Ø200
Wysokość H1 [mm]	611	638
Wysokość H2 [mm]	205	205

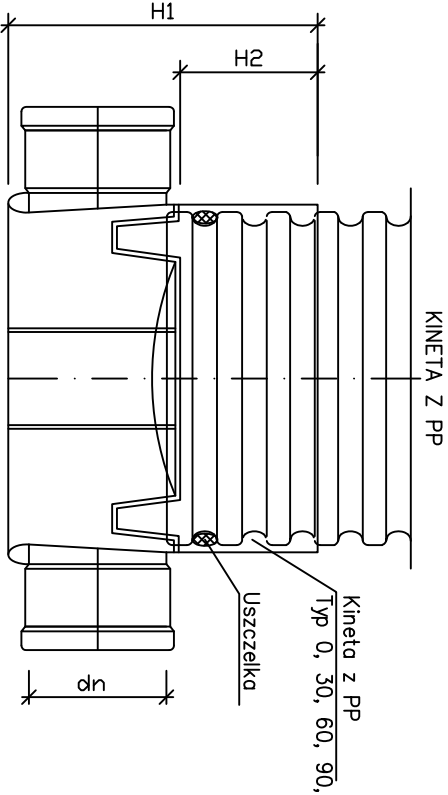

KINETA Z PP

Kineta z PP
Typ 0, 30, 60, 90,

"SRÓDOWISKO"		43-300 BIELSKO-BIAŁA UL. SPORTOWCÓW 11,	
BIURO PROJEKTOWANIA I REALIZACJI		TEL/FAX: (033) 821-82-12	
INWESTYCJI EKOLOGICZNYCH		WWW.SRODOWISKO.COM.PL	
Inwestor:		MAIL: SRODOWISKO@WP.PL	
MIASTO USTRON			
UL. RYNEK 1, 43-450 USTRON			
Zadanie: BUDOWA KOLEKTORA SANITARNEGO ODGAŁAZAJĄCEGO DZIELNICĘ USTRON HERMANICE WRAZ Z KANALIZACJĄ I PRZYŁĄCZAMI DO BUDYNKÓW MIESZKALNYCH OBEJMUJĄCYCH TERENY MIESZKANIOWE W REJONIE UL. SKOZOWSKIEJ, LASKOWEJ I GRANICZNEJ			
Temat: PROJEKT BUDOWY KANALIZACJI SANITARNEJ DLA BUDYNKÓW NR 5-18 PRZY ULICY ORZECHOWEJ ORAZ DLA BUDYNKÓW NR 82-98 PRZY ULICY SKOZOWSKIEJ W USTRONIU			
Nr rys: 5.1			
Stadium: PROJEKT BUDOWLANO-WYKONAWCZY			
PBW			
Rysunek: STUDNIA TWORZYWOWA Ø425			
Skala: 1:10			
Projektował: mgr inż. Teresa Szendel			
Opracował: mgr inż. Alicja Domock			
Data: 01.2017			