WYTYCZNE POSADOWIENIA I ZABEZPIECZENIA RUROCIĄGÓW W WYKOPIE

SKALA 1:20

GRUNTY ŻWIROWE

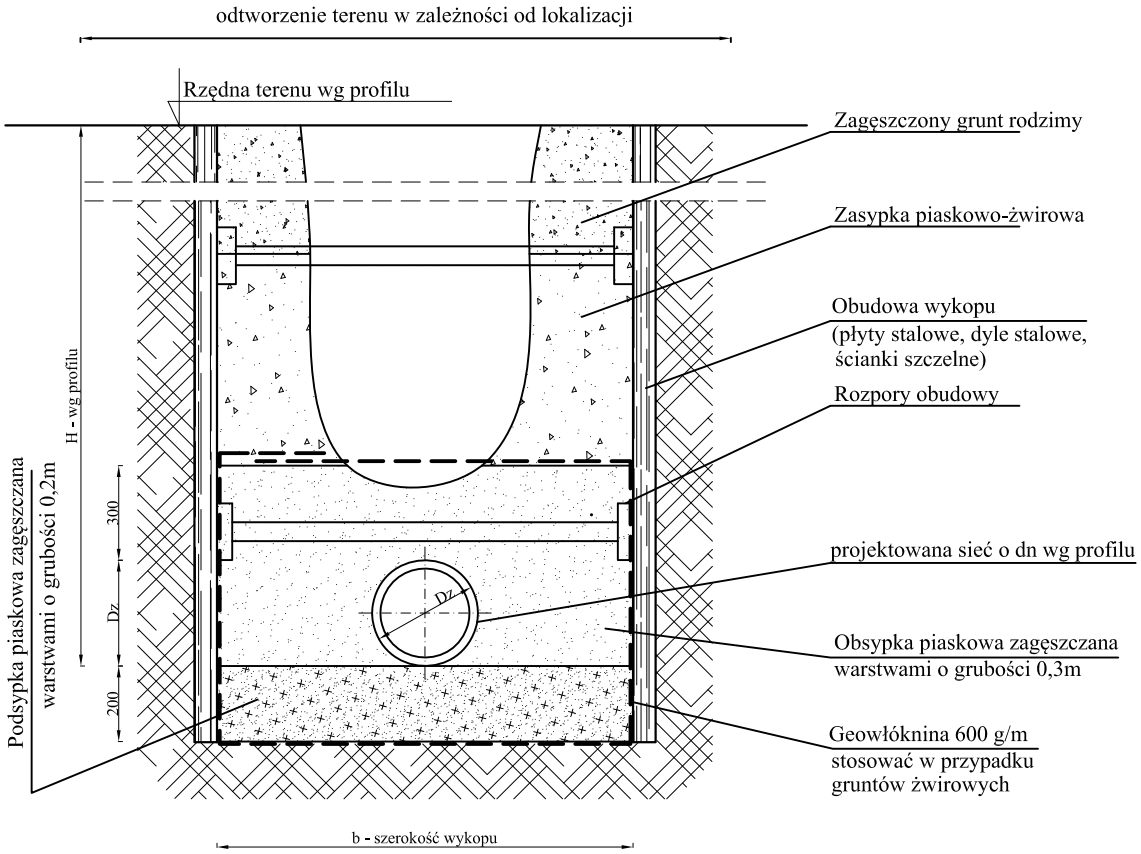

Dz	Szerokość wykopu
<=150	b=Dz+0.65m
150<=300	b=Dz+0.70m
300<=400	b=Dz+0.75m
400<=500	b=Dz+0.80m
500<=600	b=Dz+0.85m
600<=700	b=Dz+0.90m
700<=800	b=Dz+0.95m
800<=900	b=Dz+1.00m
900<=1000	b=Dz+1.05m
1000<=1200	b=Dz+1.10m

Dz - zewnętrzna średnica rury
b - min.szerokość wykopu

"ŚRODOWISKO"
BIURO PROJEKTOWANIA I REALIZACJI INWESTYCJI EKOLOGICZNYCH
43-300 BIELSKO-BIAŁA UL. SPORTOWCÓW 11,
TEL/FAX: (033) 821-82-12
WWW.SRODOWISKO.COM.PL
MAIL: SRODOWISKO@WP.PL

Inwestor: MIASTO USTROŃ
UL.RYNEK 1, 43-450 USTROŃ

Zadanie: BUDOWA KOLEKTORA SANITARNEGO ODCIĄŻAJĄCEGO DZIELNICĘ USTROŃ HERMANICE WRAZ Z KANALIZACJĄ I PRZYŁĄCZAMI DO BUDYNKÓW MIESZKALNYCH OBEJMUJĄCYCH TERENY MIESZKANIOWE W REJONIE UL.SKOCZOWSKIEJ, LASKOWEJ I GRANICZNEJ

Temat: PROJEKT BUDOWY KANALIZACJI SANITARNEJ DLA BUDYNKÓW NR 5-18 PRZY ULICY ORZECHOWEJ ORAZ DLA BUDYNKÓW NR 82-98 PRZY ULICY SKOCZOWSKIEJ W USTRONIU

Nr rys: 4.0

Stadium: PROJEKT BUDOWLANO-WYKONAWCZY

PBW

Rysunek: - RYSUNEK TYPOWY

Skala: 1:20

Projektował:
mgr inż. Teresa Szendoł
nr upr.bud.BB60/77
specjalność: instalacyjno-inżynieryjna w zakresie sieci i instalacji sanitarnych oraz ochrony środowiska

Opracował:
mgr inż. Alicja Donocik

Data: 01.2017